

整備費用の概算

令和3年1月
都市計画課


○耐震補強費用の概算

工事内容

	本館改修 (補強+改修)	一部増築	附属棟改修	合計
整備面積 (㎡)	5,440	1,200	2,000	8,640
工事費用 (百万円)	1,424	463	60	1,947

補強後の使用期間を 20 年程度を想定。補強と同時に必要な改修工事、増床を行う。
計画図参照。


工事費：1,947 (百万円)

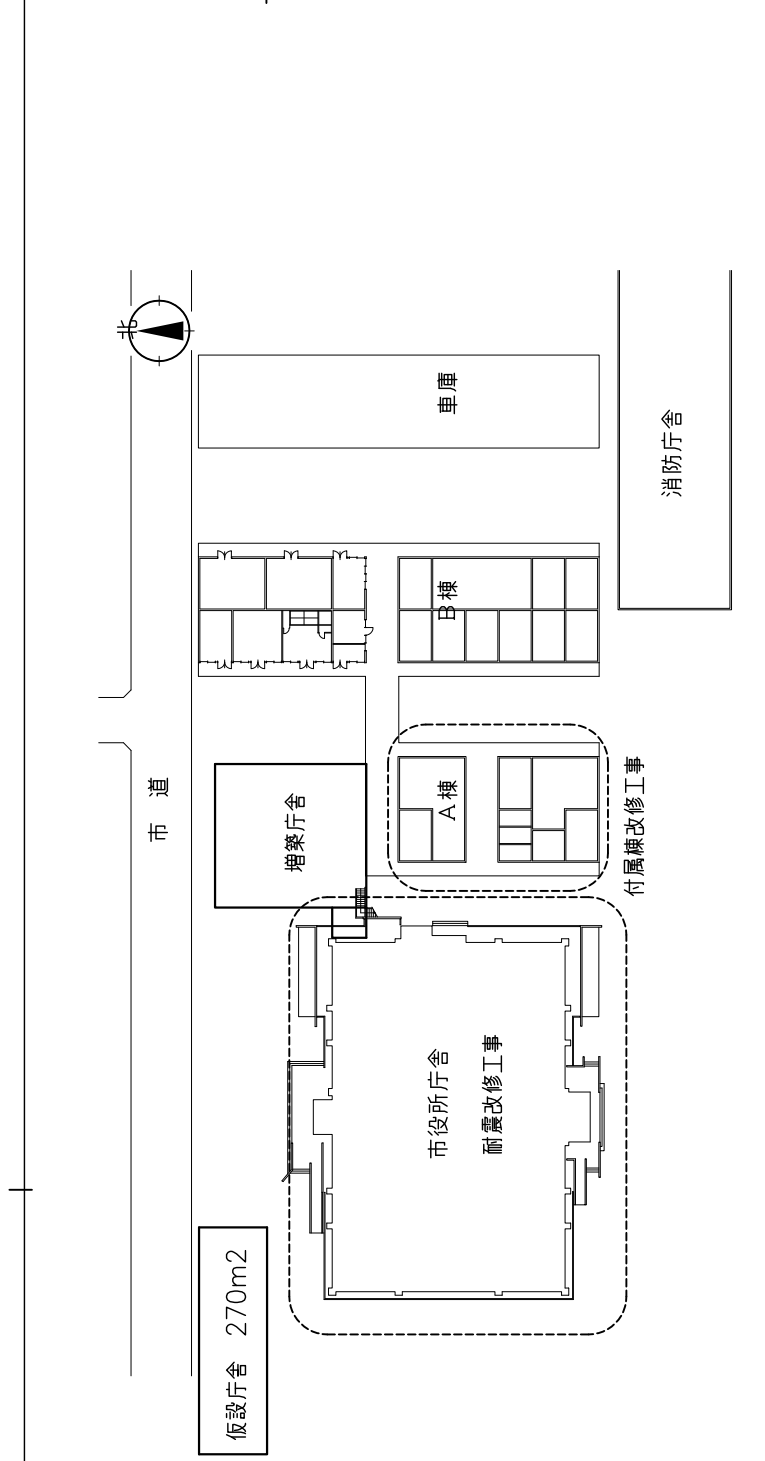

①

配置図（現況） S=1:1000


仮設庁舎を建設
食堂、休憩室エリアを解体

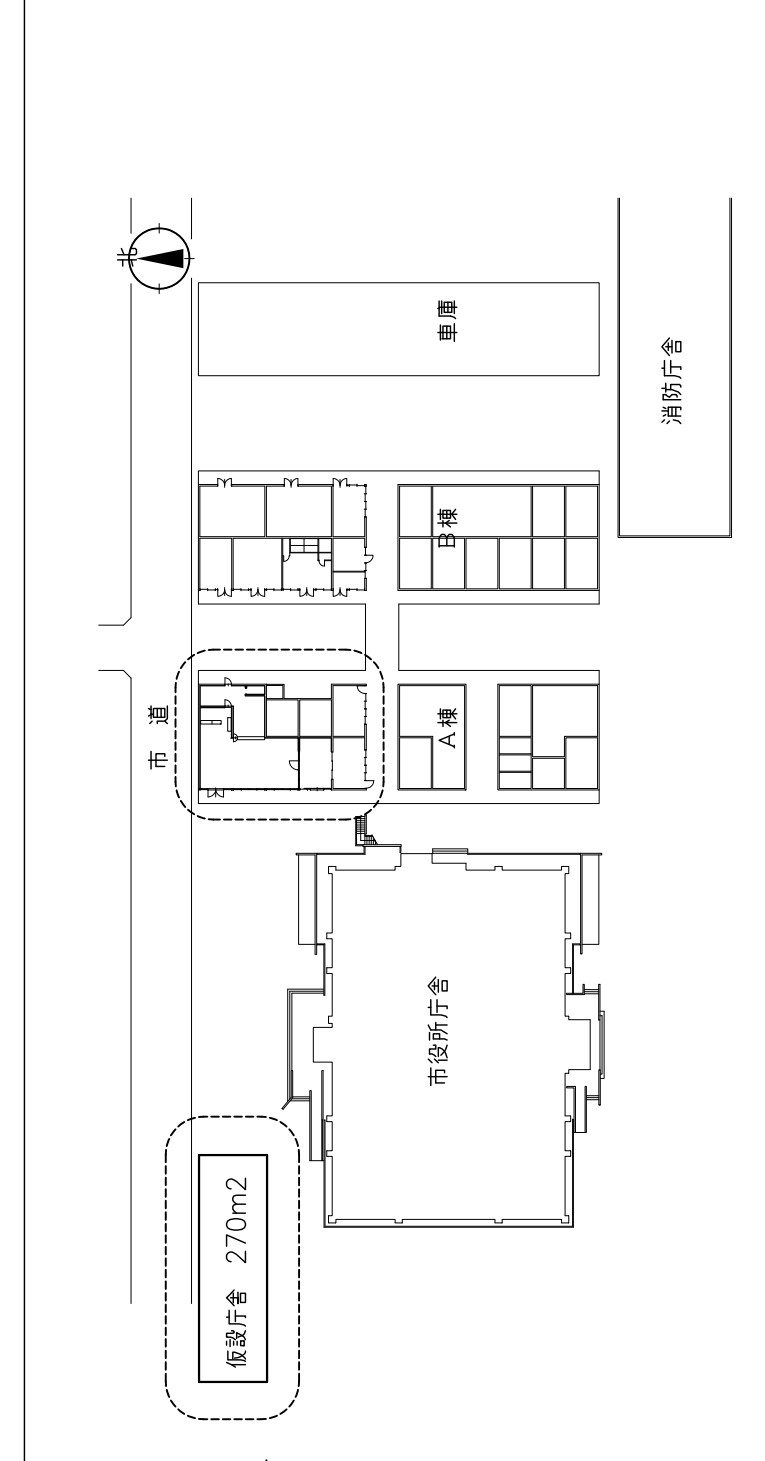

②

配置図（仮設、増築工事） S=1:1000


増築庁舎の建設
（整備を要する内容を基本計画で検討必要。）

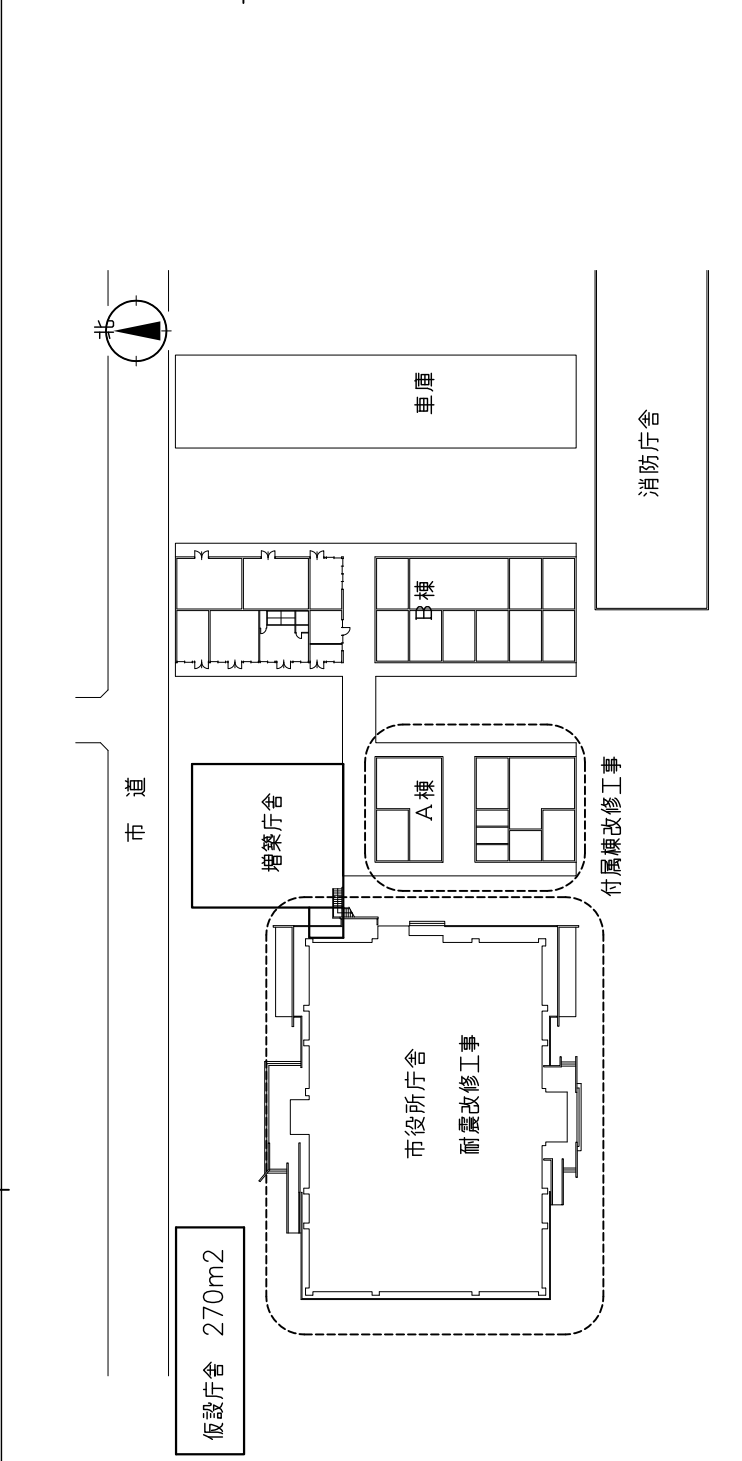

③

配置図（耐震改修工事） S=1:1000

庁舎耐震改修工事
補強以外の改修内容により、事務スペースの移転しなからの工事も検討必要。
付属棟の利用も検討の上、改修

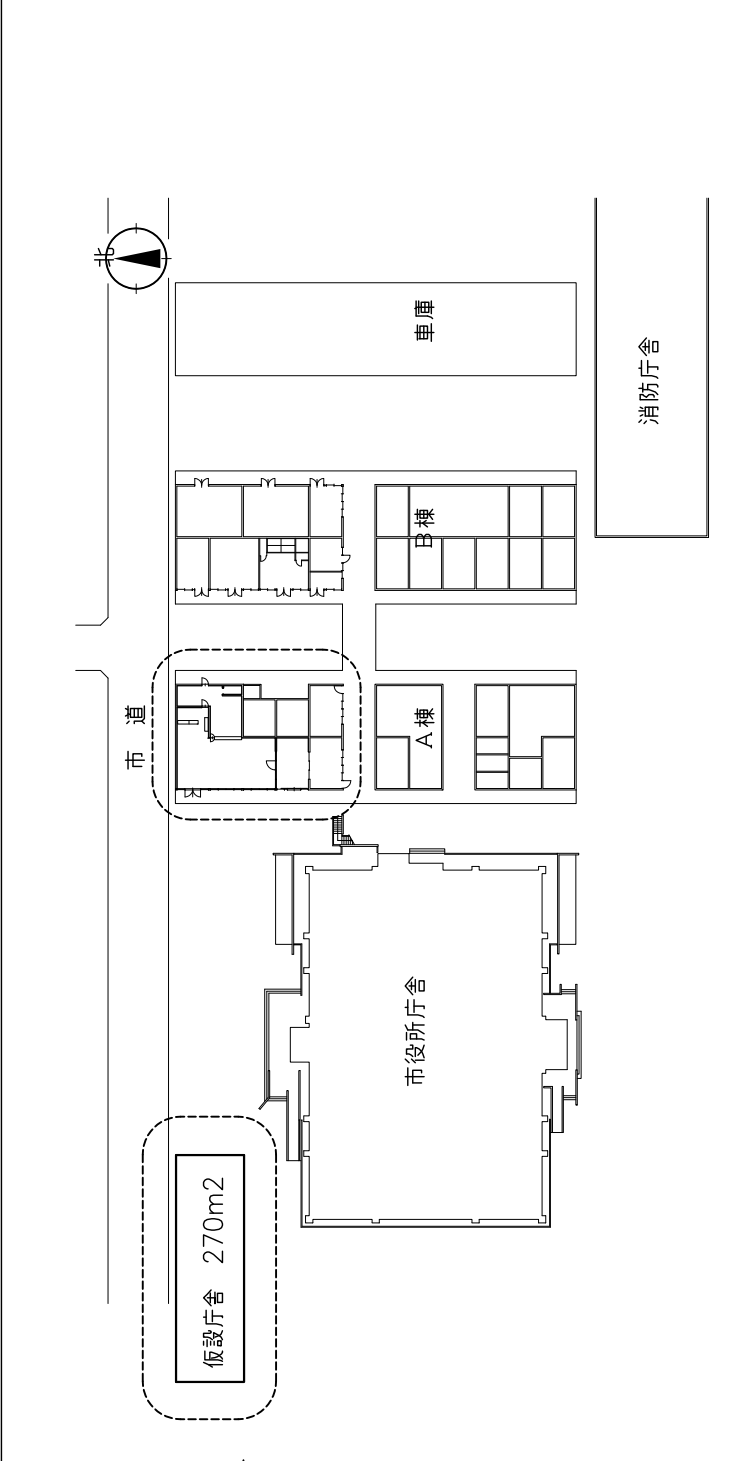


④


配置図（撤去、外構工事） S=1:1000

Y方向
↑
X方向
→


市庁舎耐震改修計画		玉野市都市計画課	
補強計画（案）	数の内	棟数	担当
		1	
縮尺	S=1:1000	完了	25年10月 日

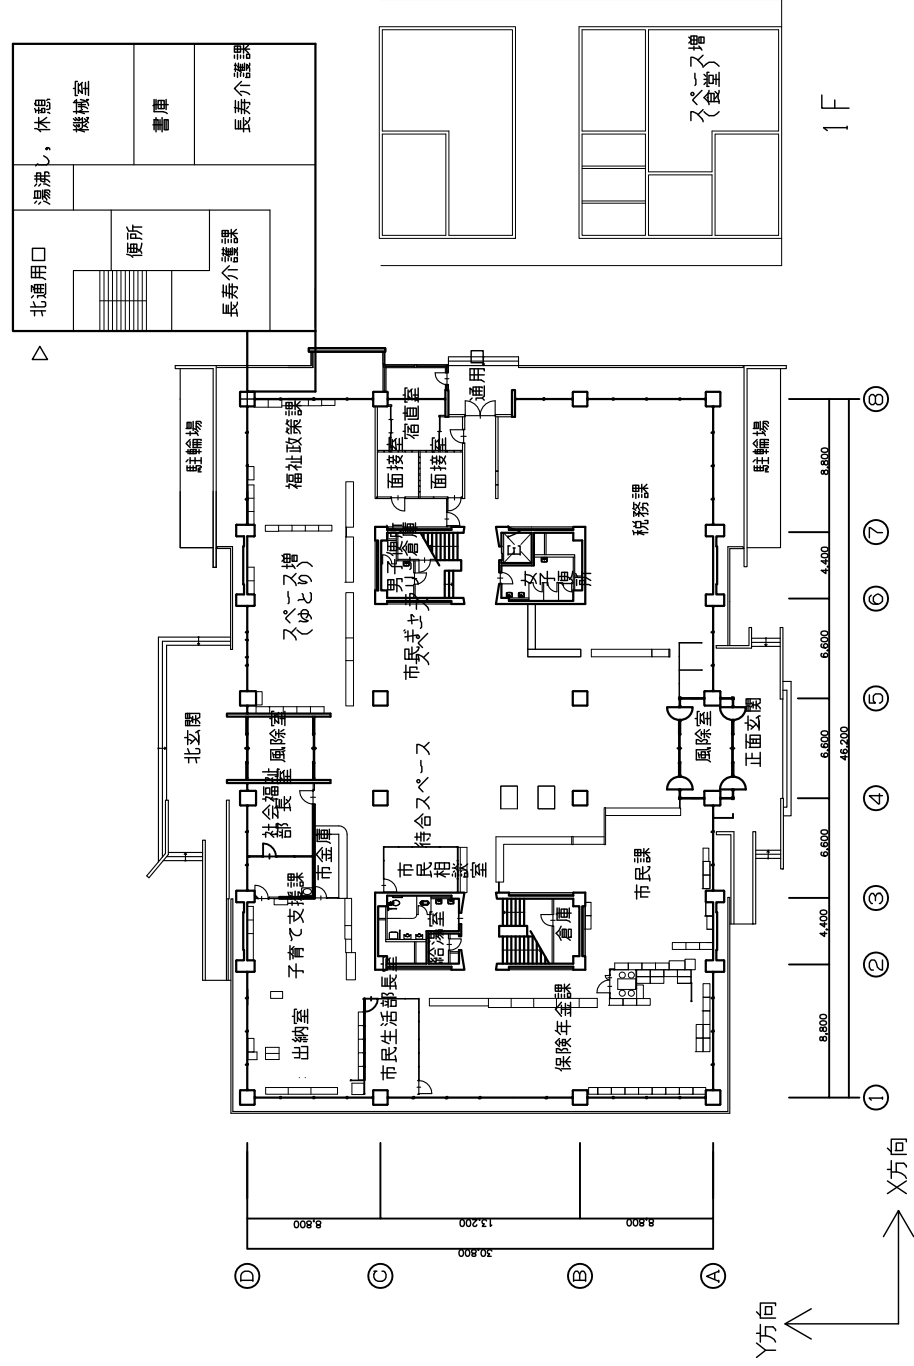


1F

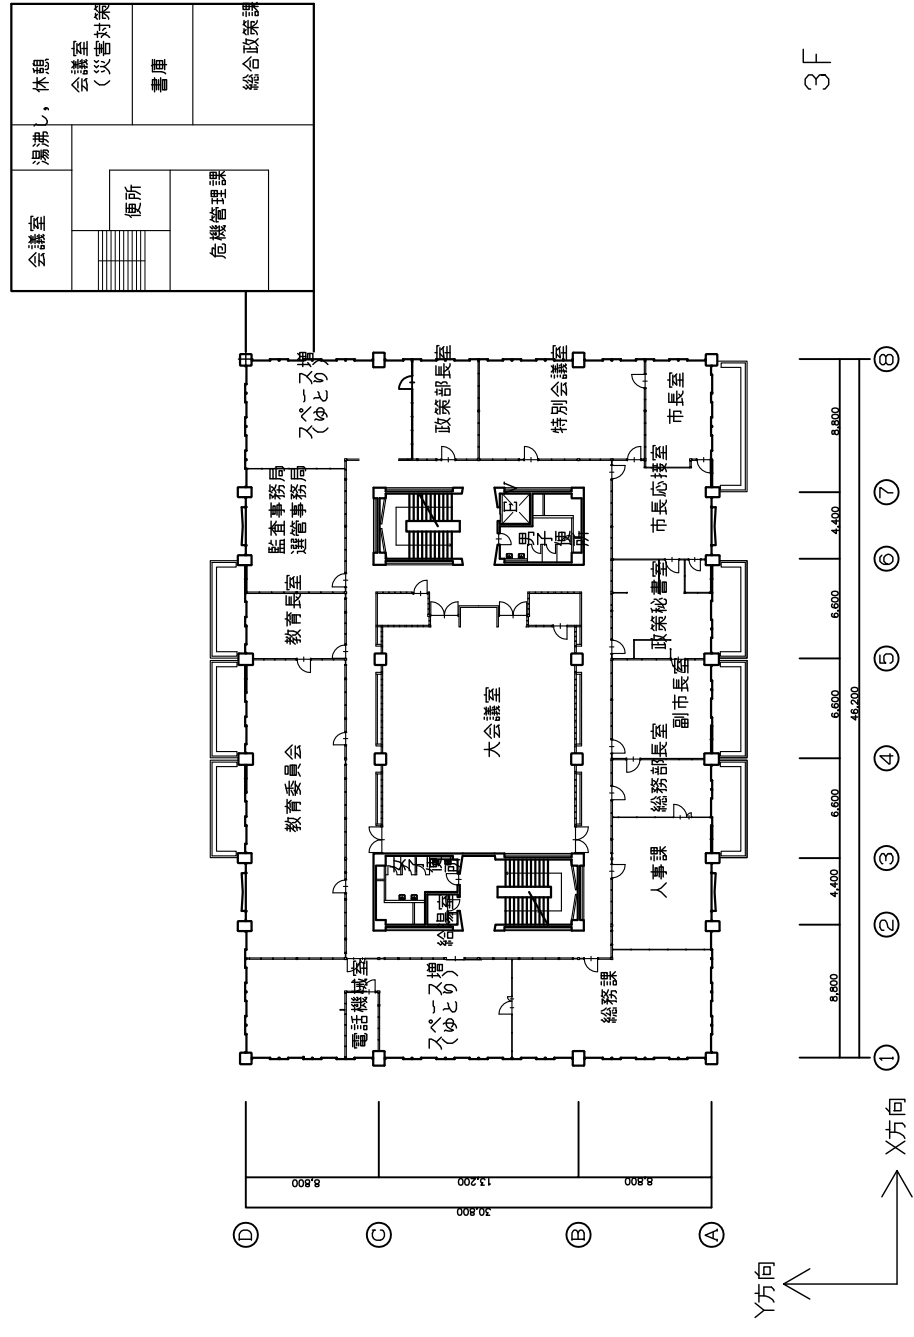

3F

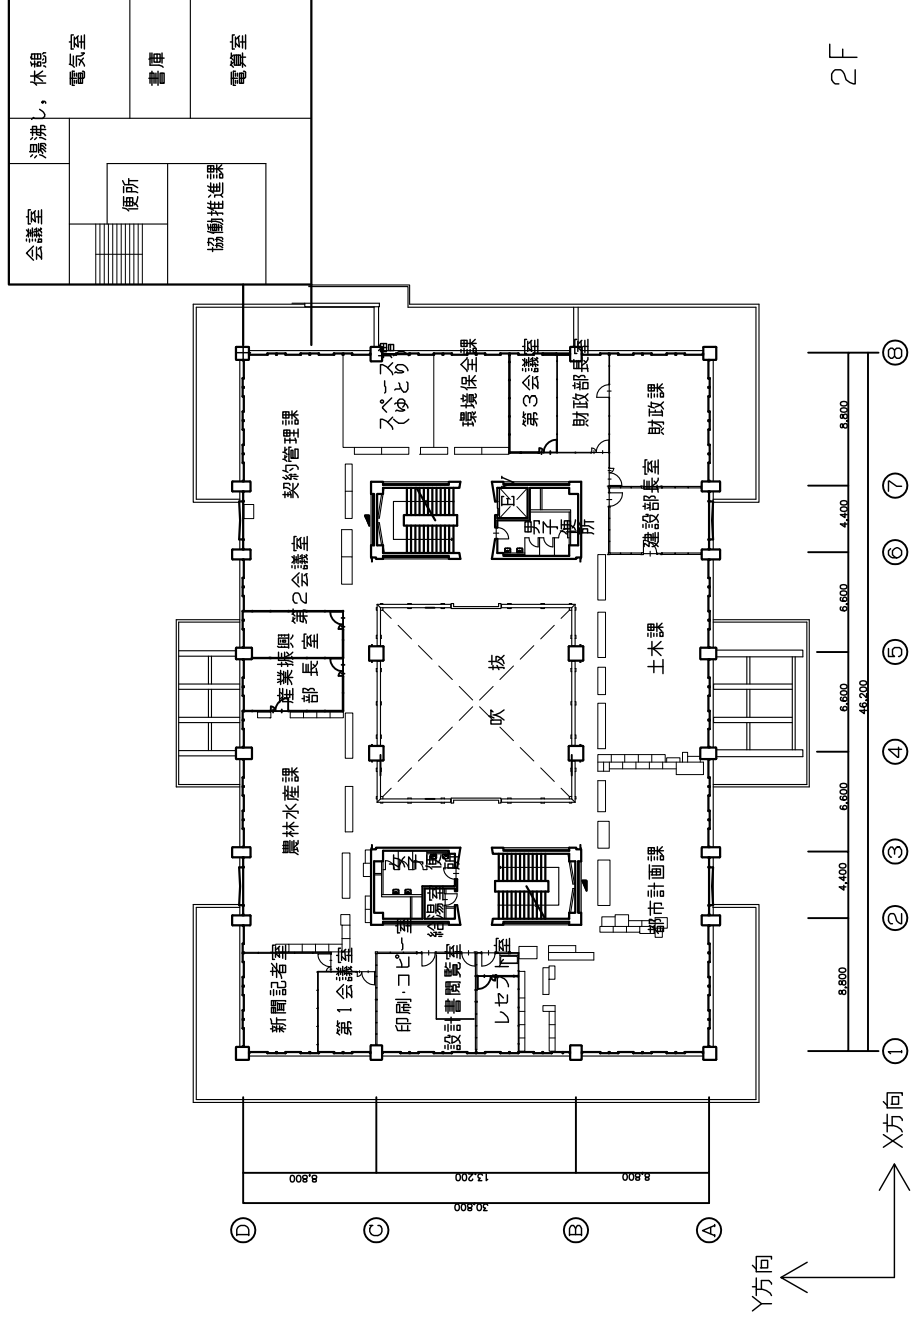

2F

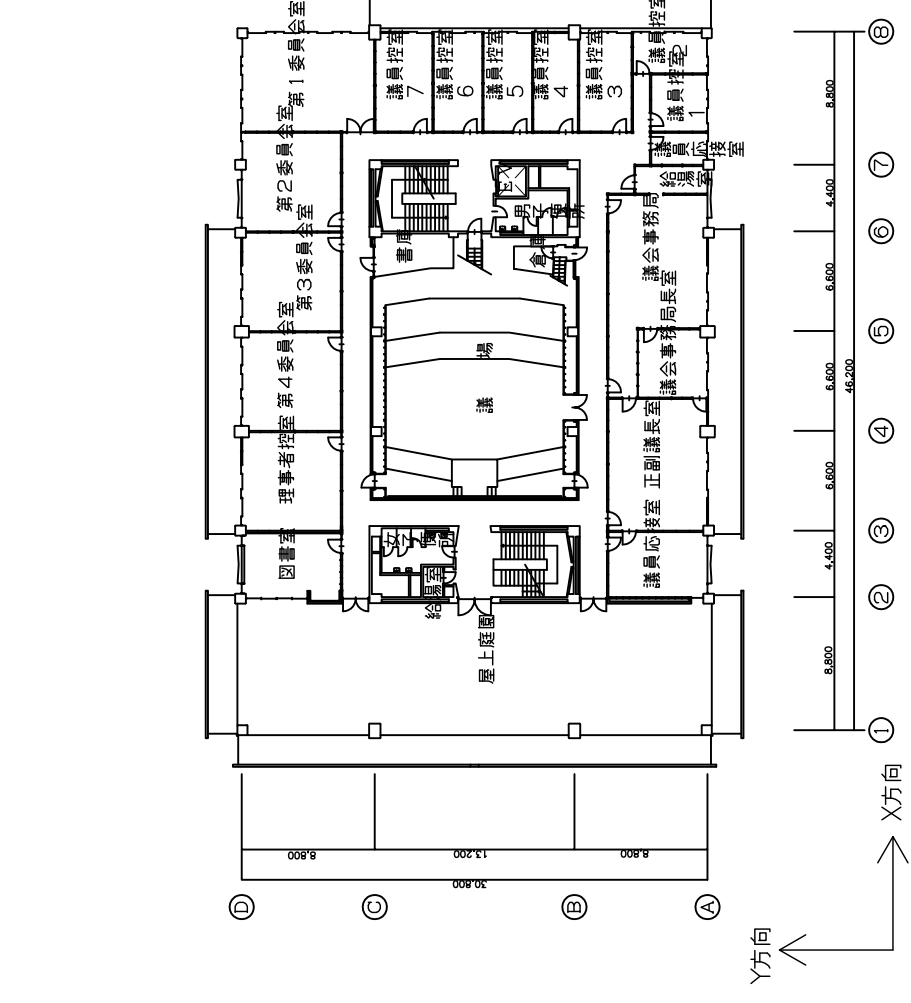

4F



各階平面図 S=1:500

建替えとの比較のため、増築建物を想定（課、室名も根拠なしの想定）
 3階建て延1200m²
 各階400m²×3
 スペース増（ゆとり）を改修時の引越スペース、改修後の執務スペース増分として利用を想定

市庁舎耐震改修計画		種類	増築計画(案)	数	2	25年10月	日
玉野市都市計画課		担当					猪熊
縮尺	S=1:500	完了					