

玉野市立体育施設等
指定管理者募集要項
(函面)


修正版

令和 4 年 7 月
玉野市教育委員会

目次


1	玉野市総合体育館	1階平面図
2	〃	管理外区域
3	〃	2階平面図
4	玉野市民総合運動公園	全体配置図
5	〃	市民球場周辺図
6	〃	多目的運動場周辺配置図
7	〃	芝生運動場配置図
8	〃	庭球場（クレコート）
9	〃	庭球場（オムコート）
10	〃	弓道場
11	〃	管理事務所
12	〃	各便所

玉野市総合体育館

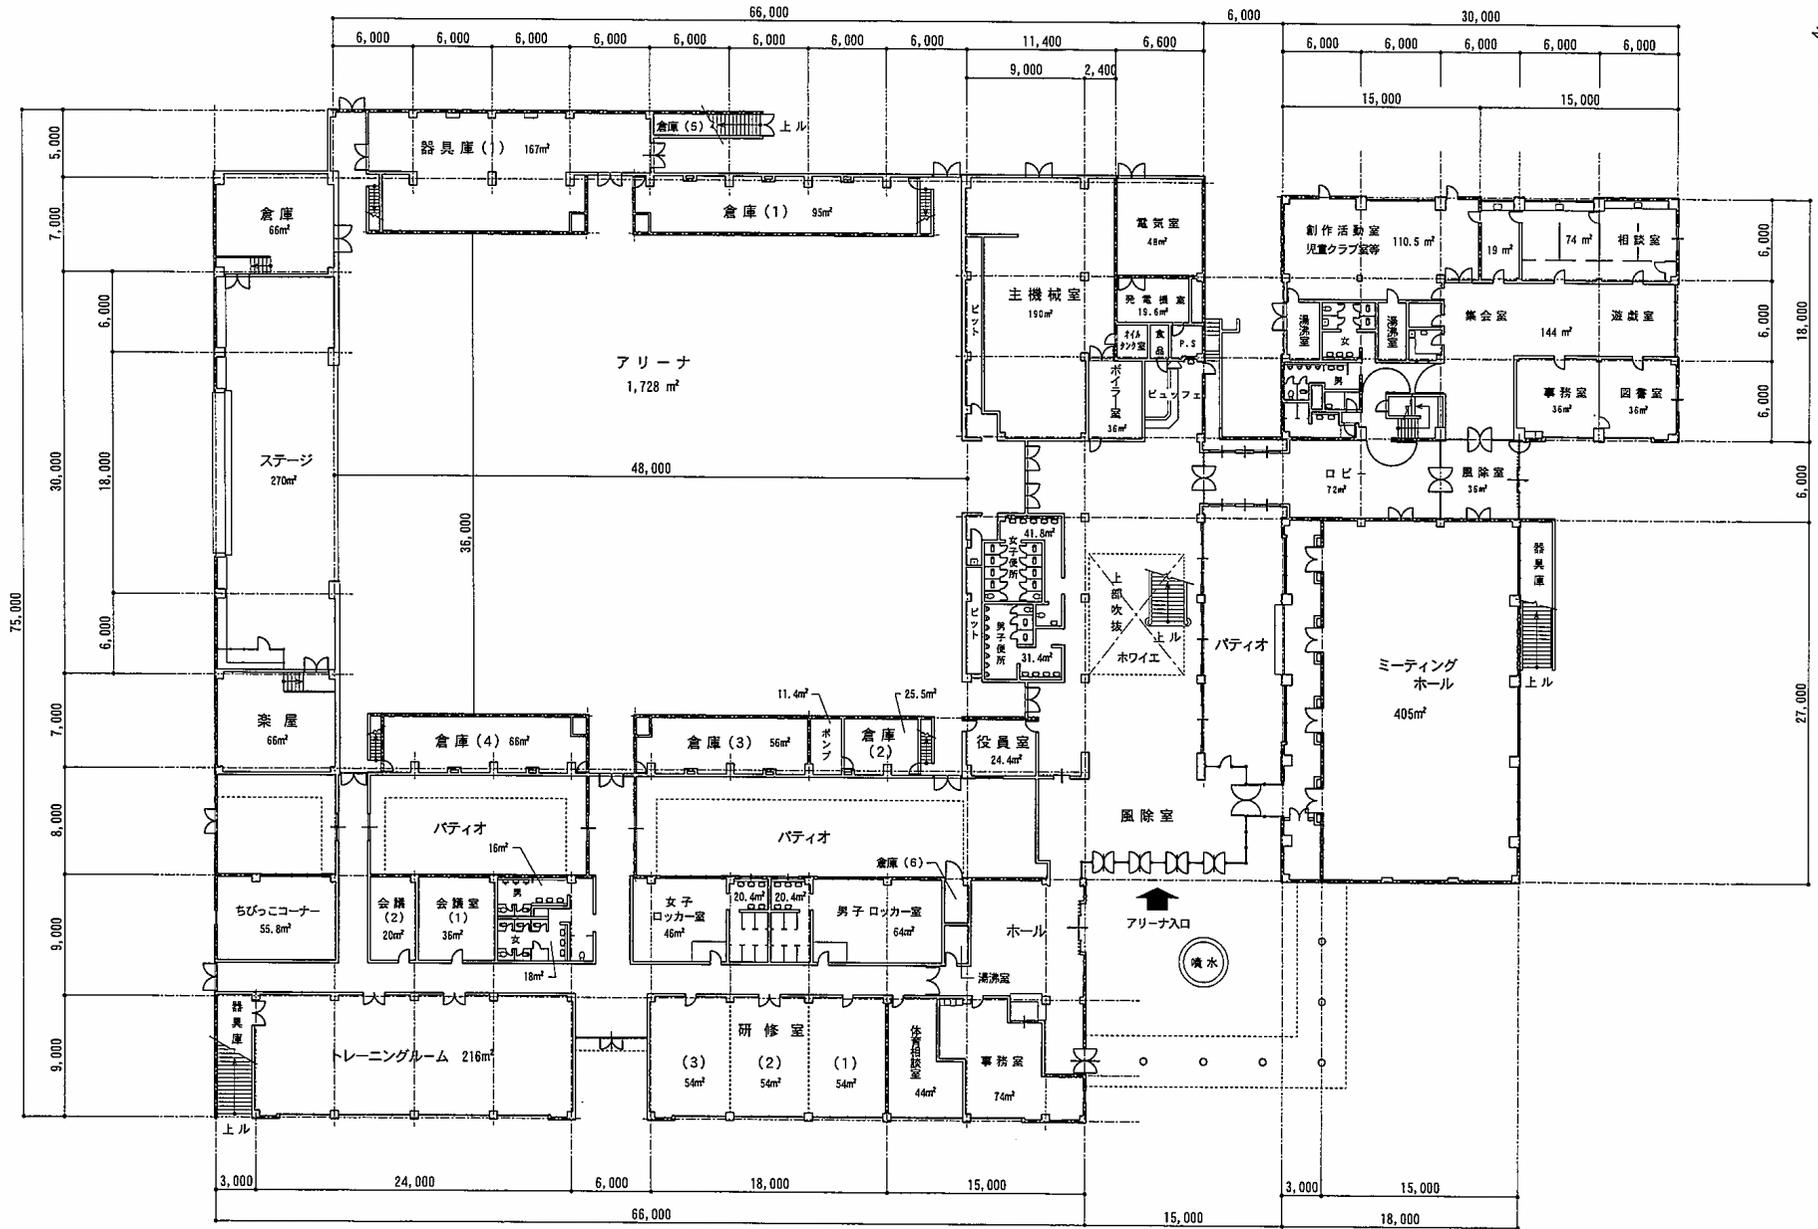

1階平面図 S=1:400


玉野市総合体育館

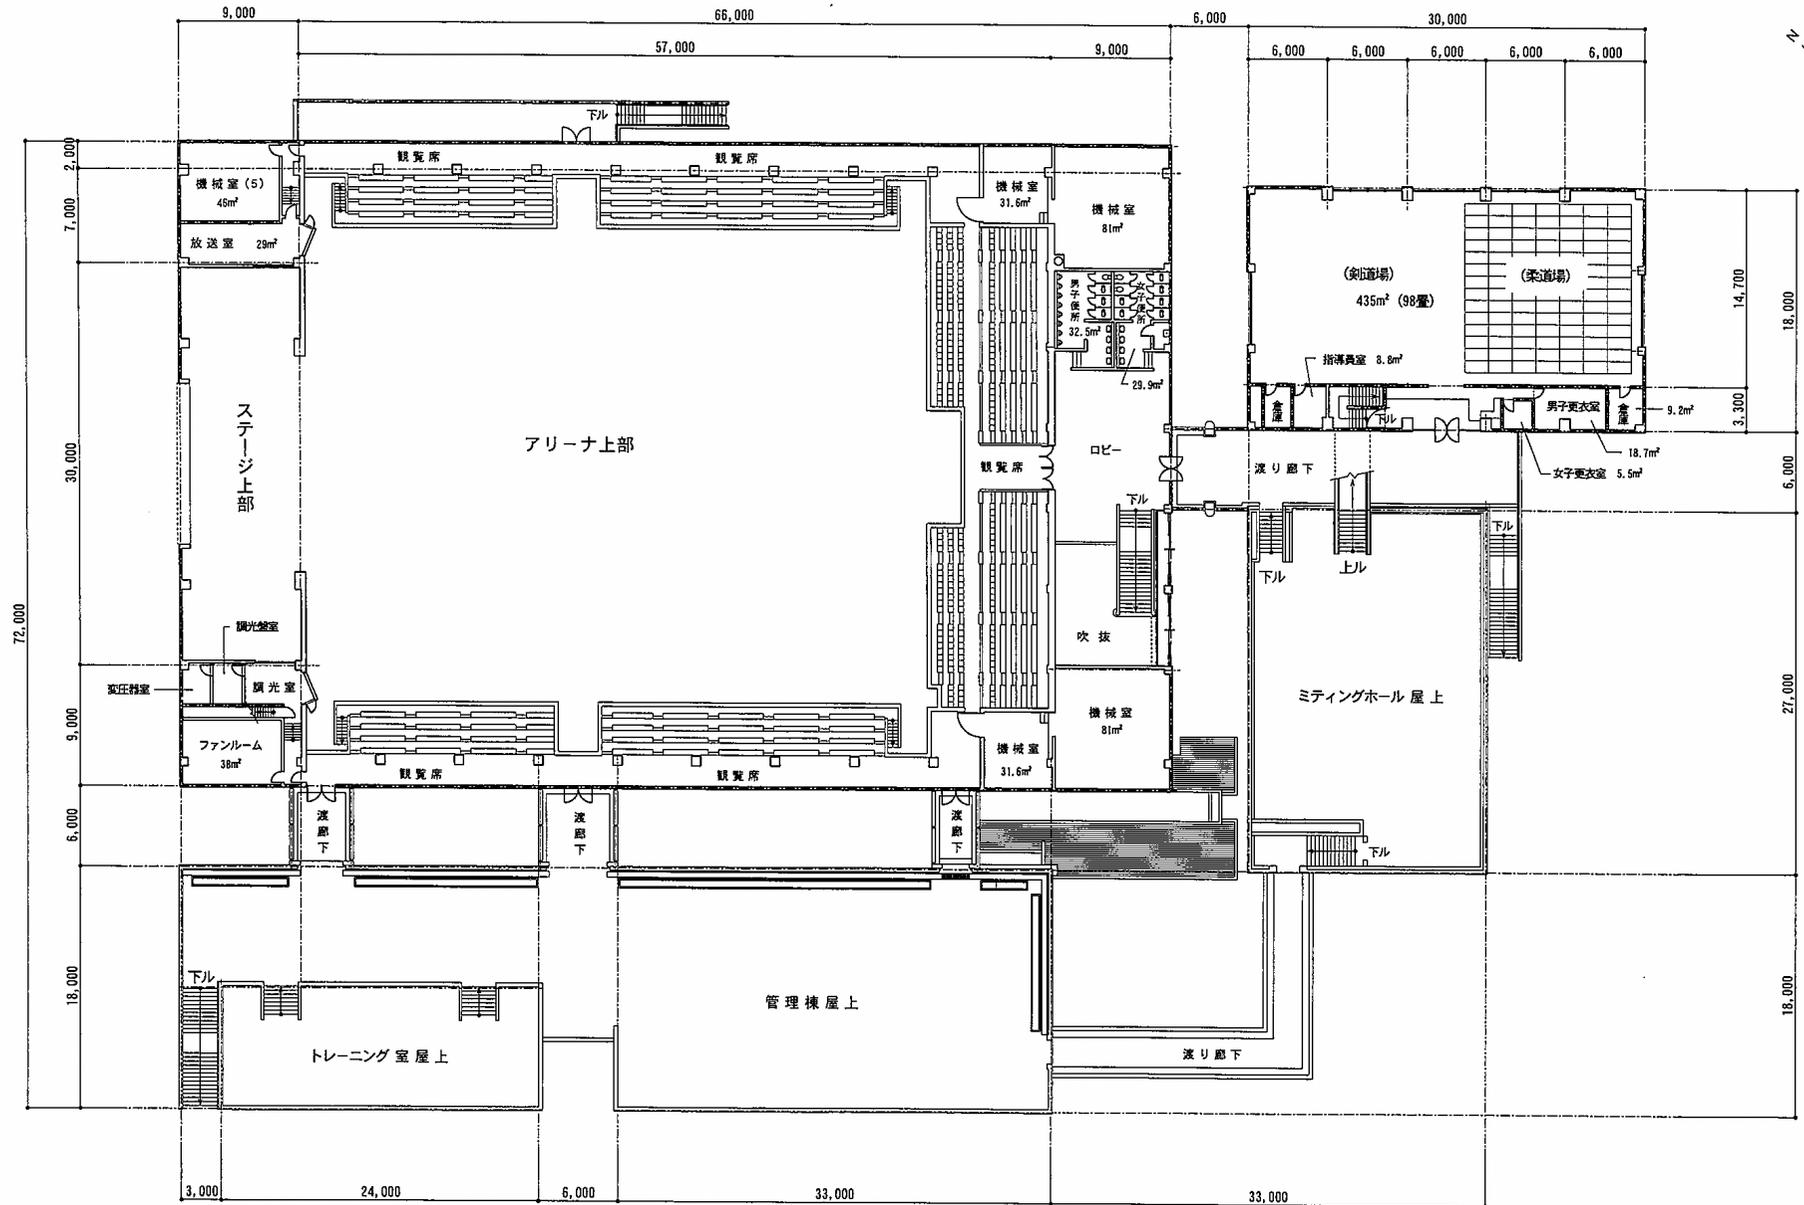


2階平面図 S=1:400

玉野市民総合運動公園全体配置図

S=1:2,500

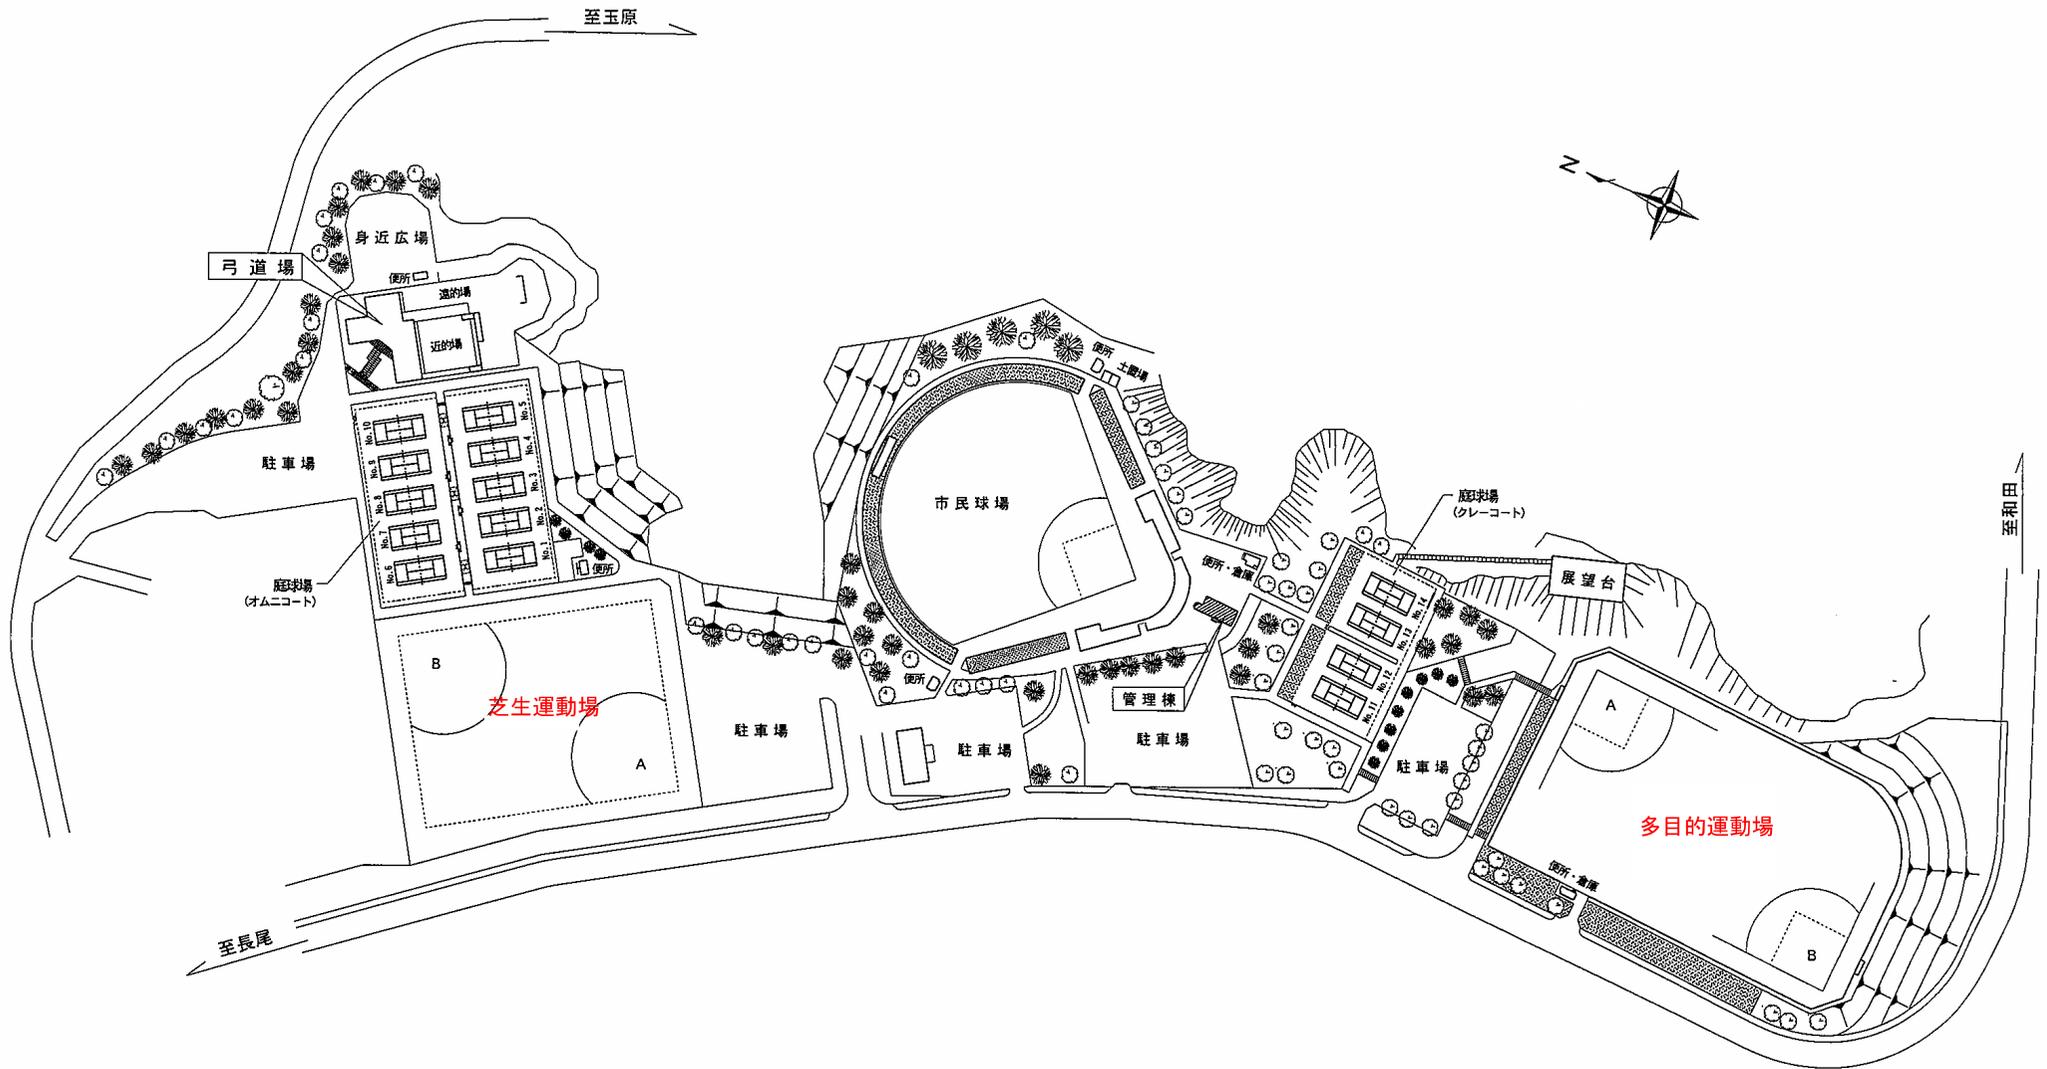


市民球場周辺配置図 S=1:1,000

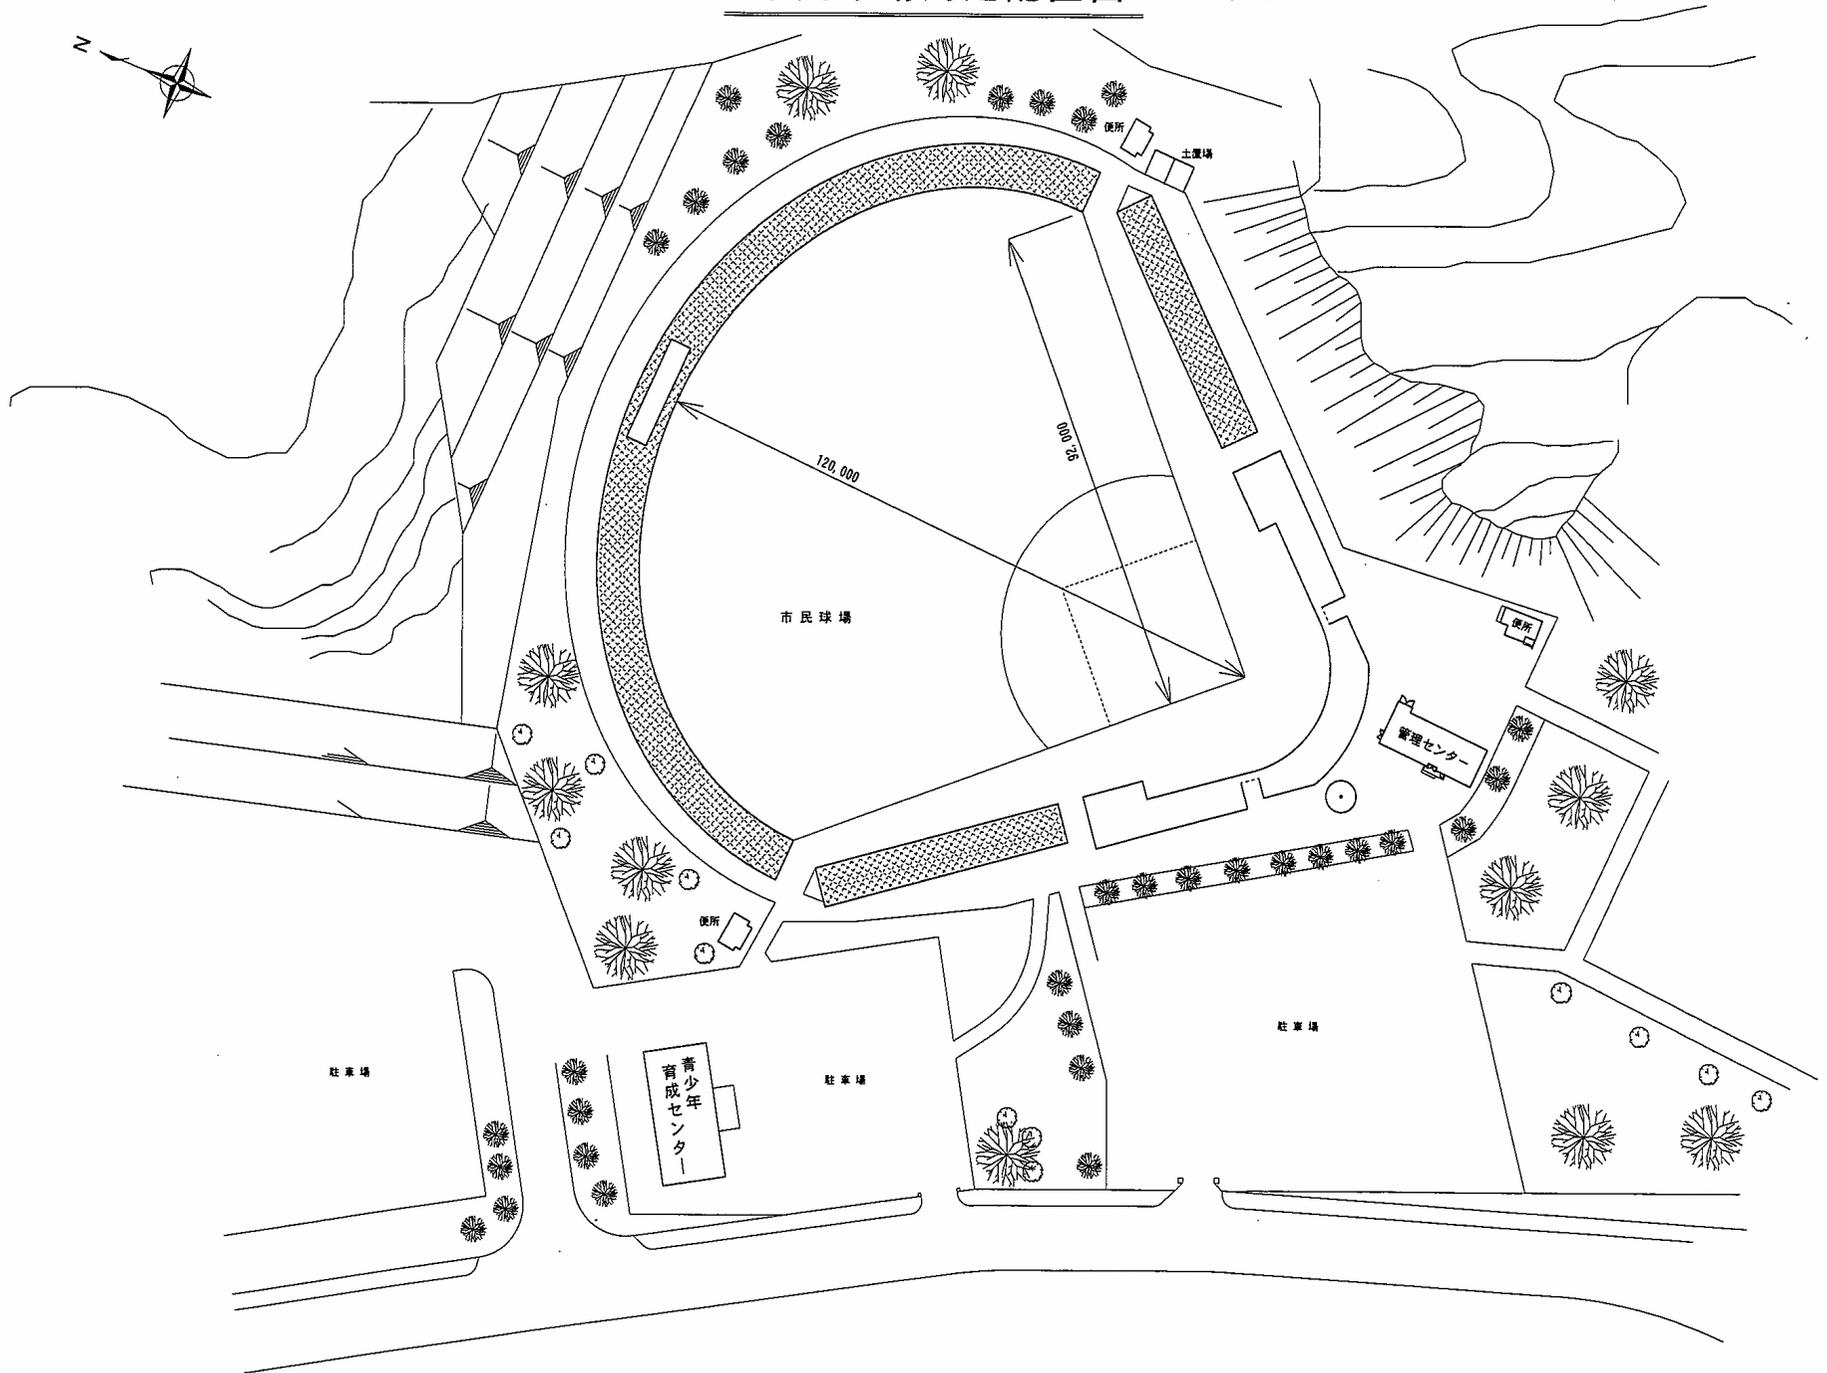


多目的運動場 周辺配置図

S=1:800

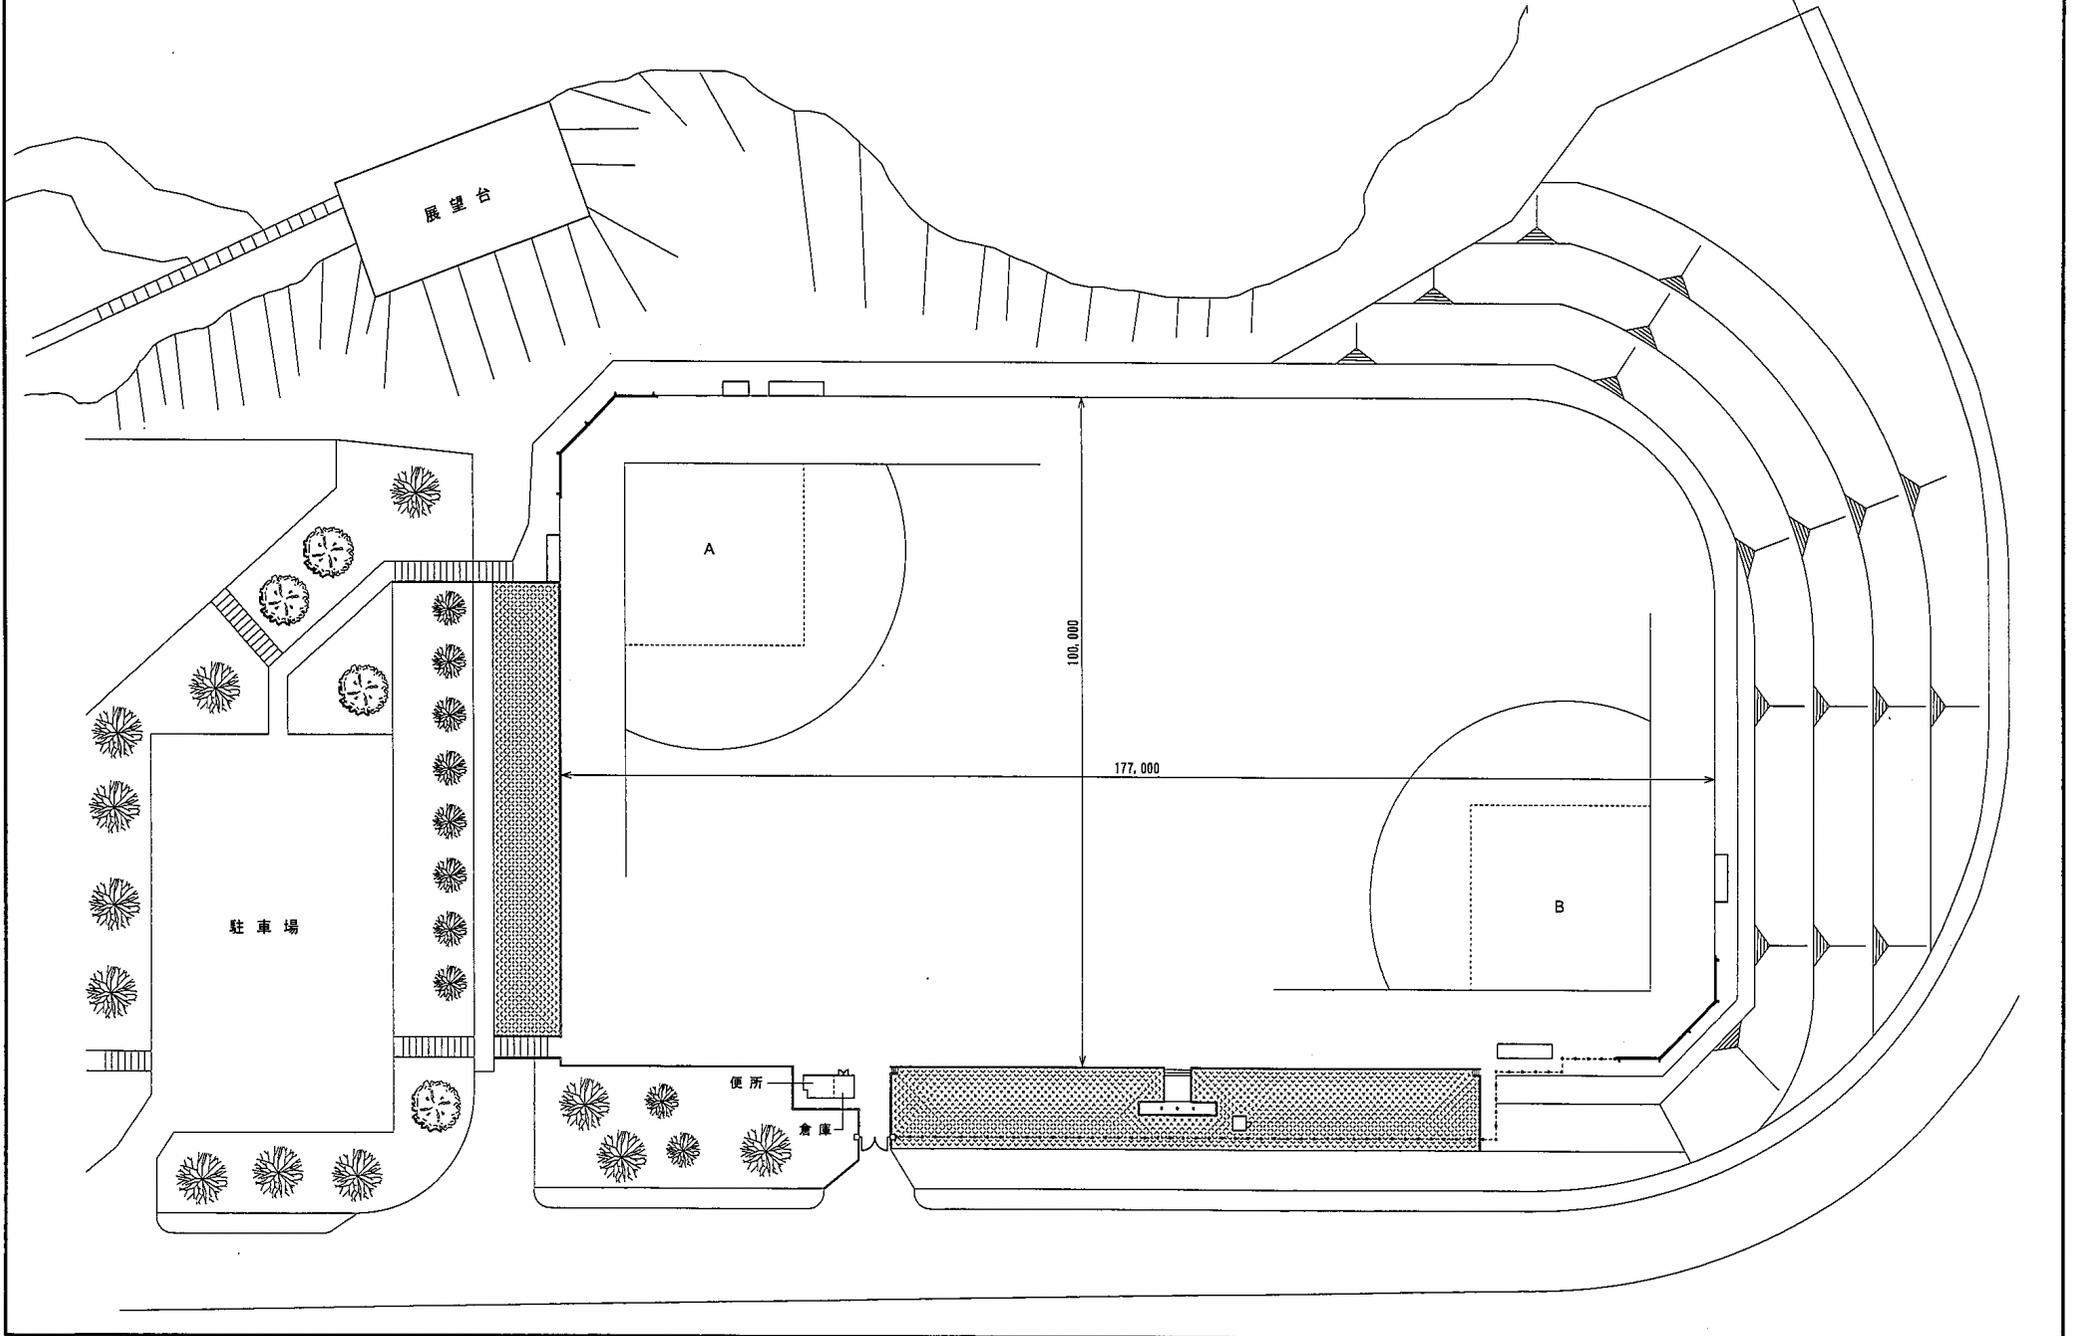


芝生運動場 周辺配置図

S=1:800

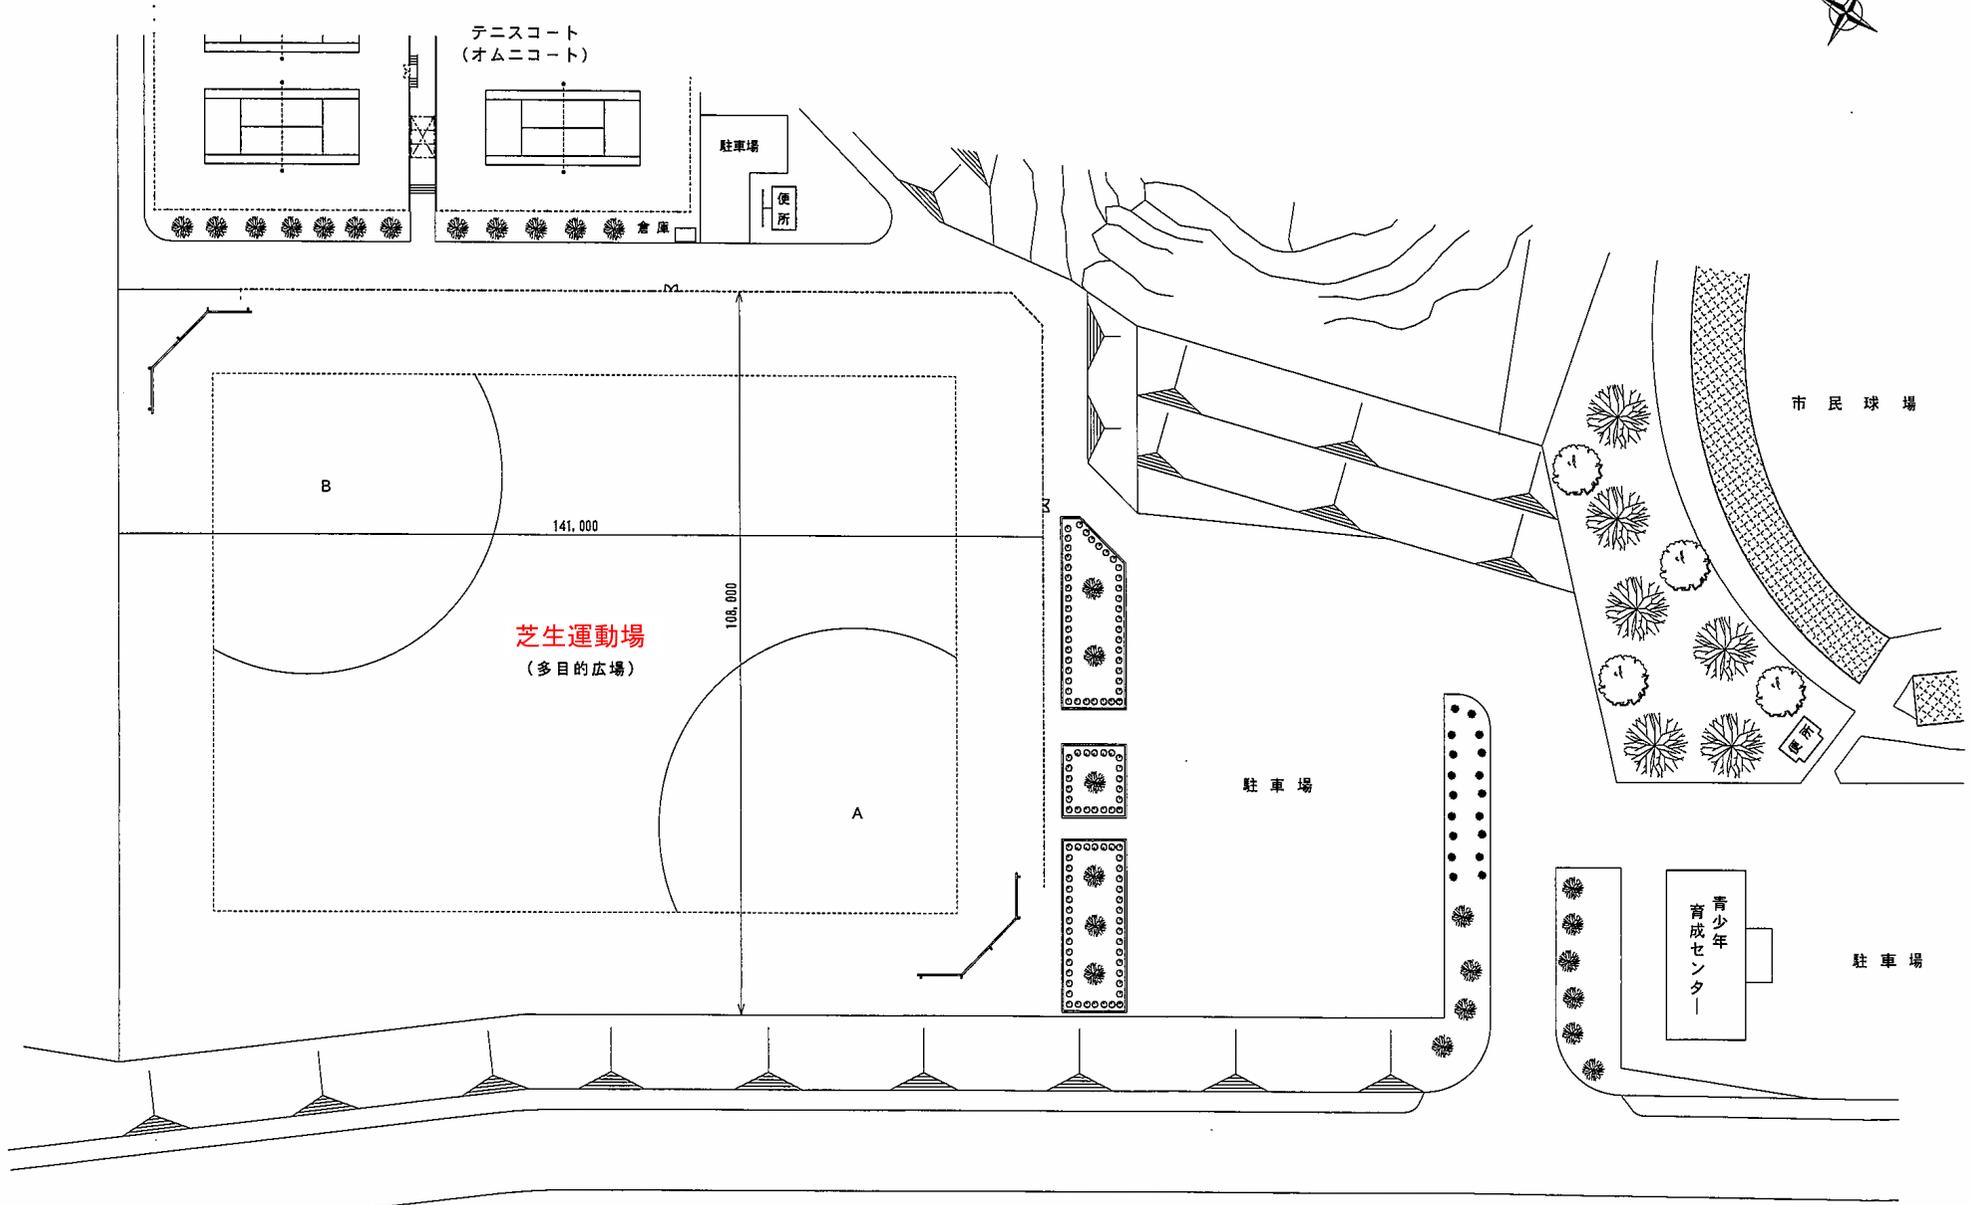


玉野市民総合運動公園庭球場 (クレーコート)

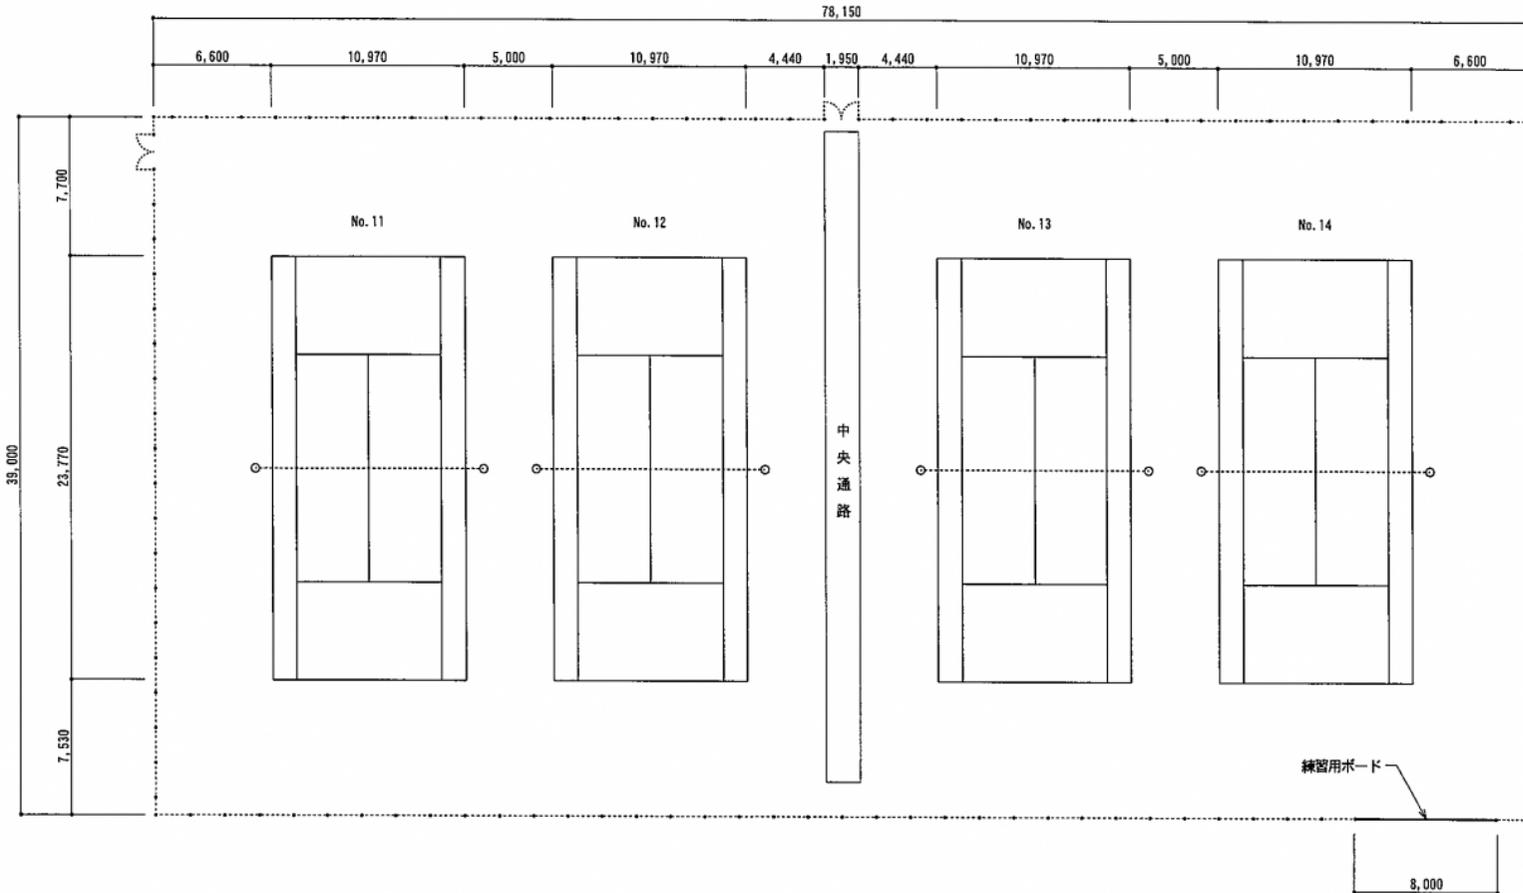


配置平面図 S=1:300

玉野市民総合運動公園庭球場 (オムニコート)

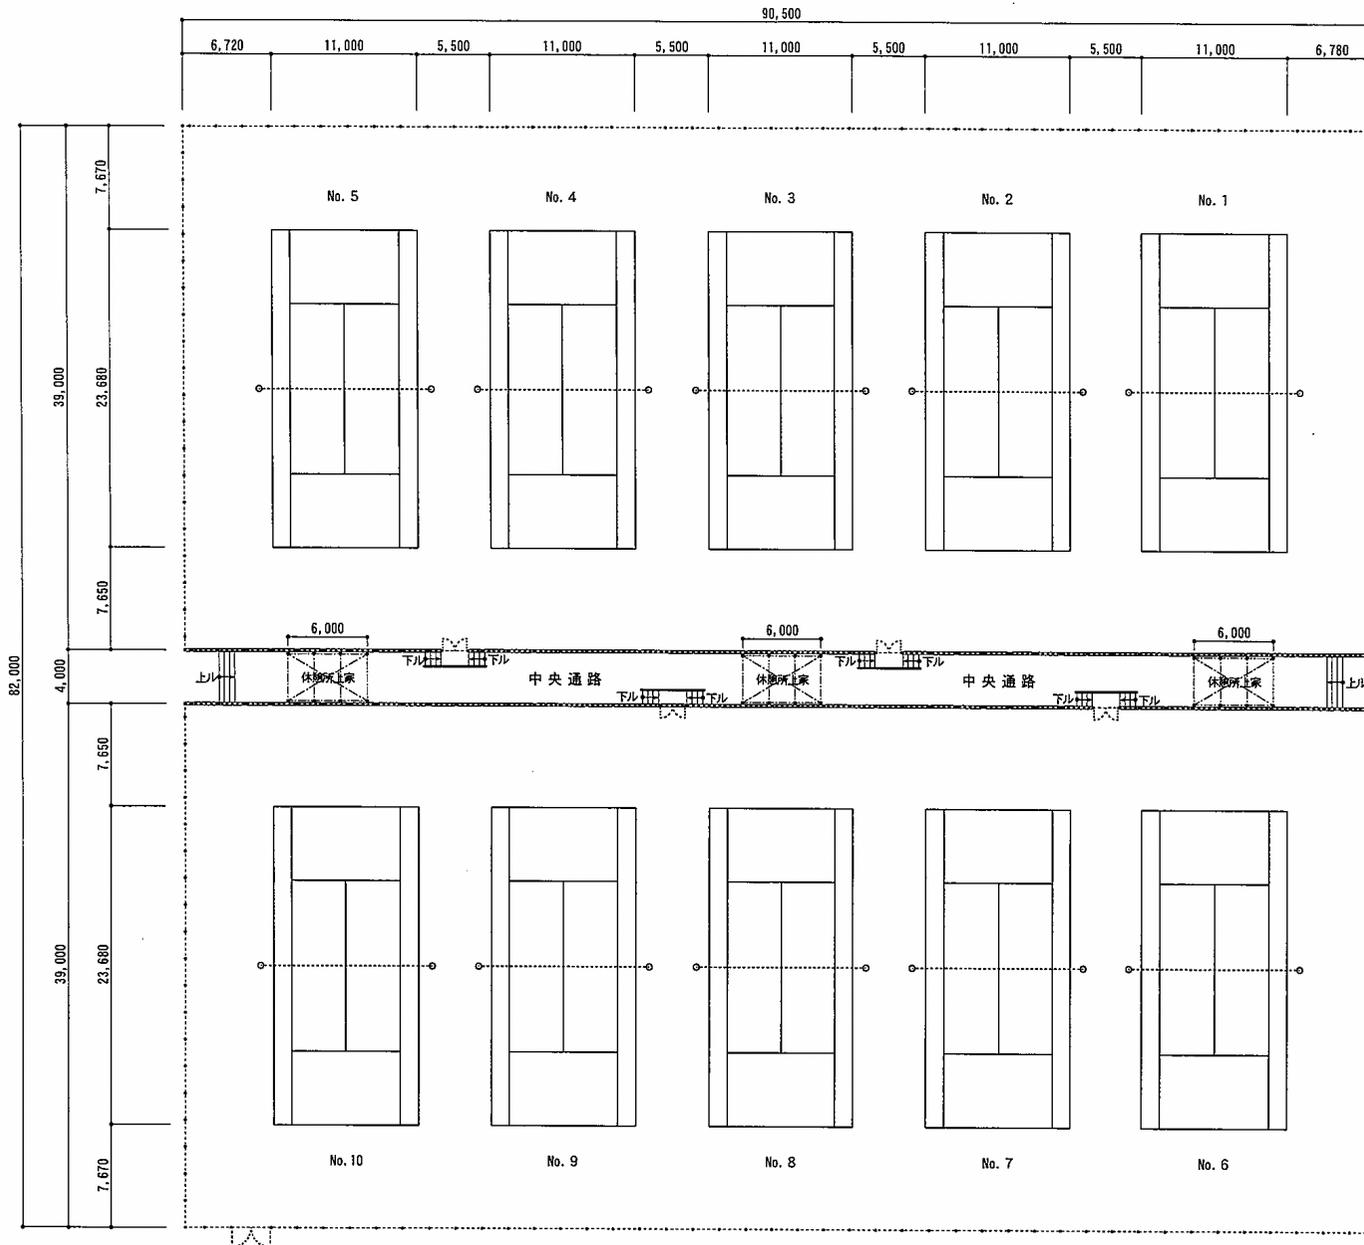


配置平面図 S=1:400

玉野市民総合運動公園 管理事務所

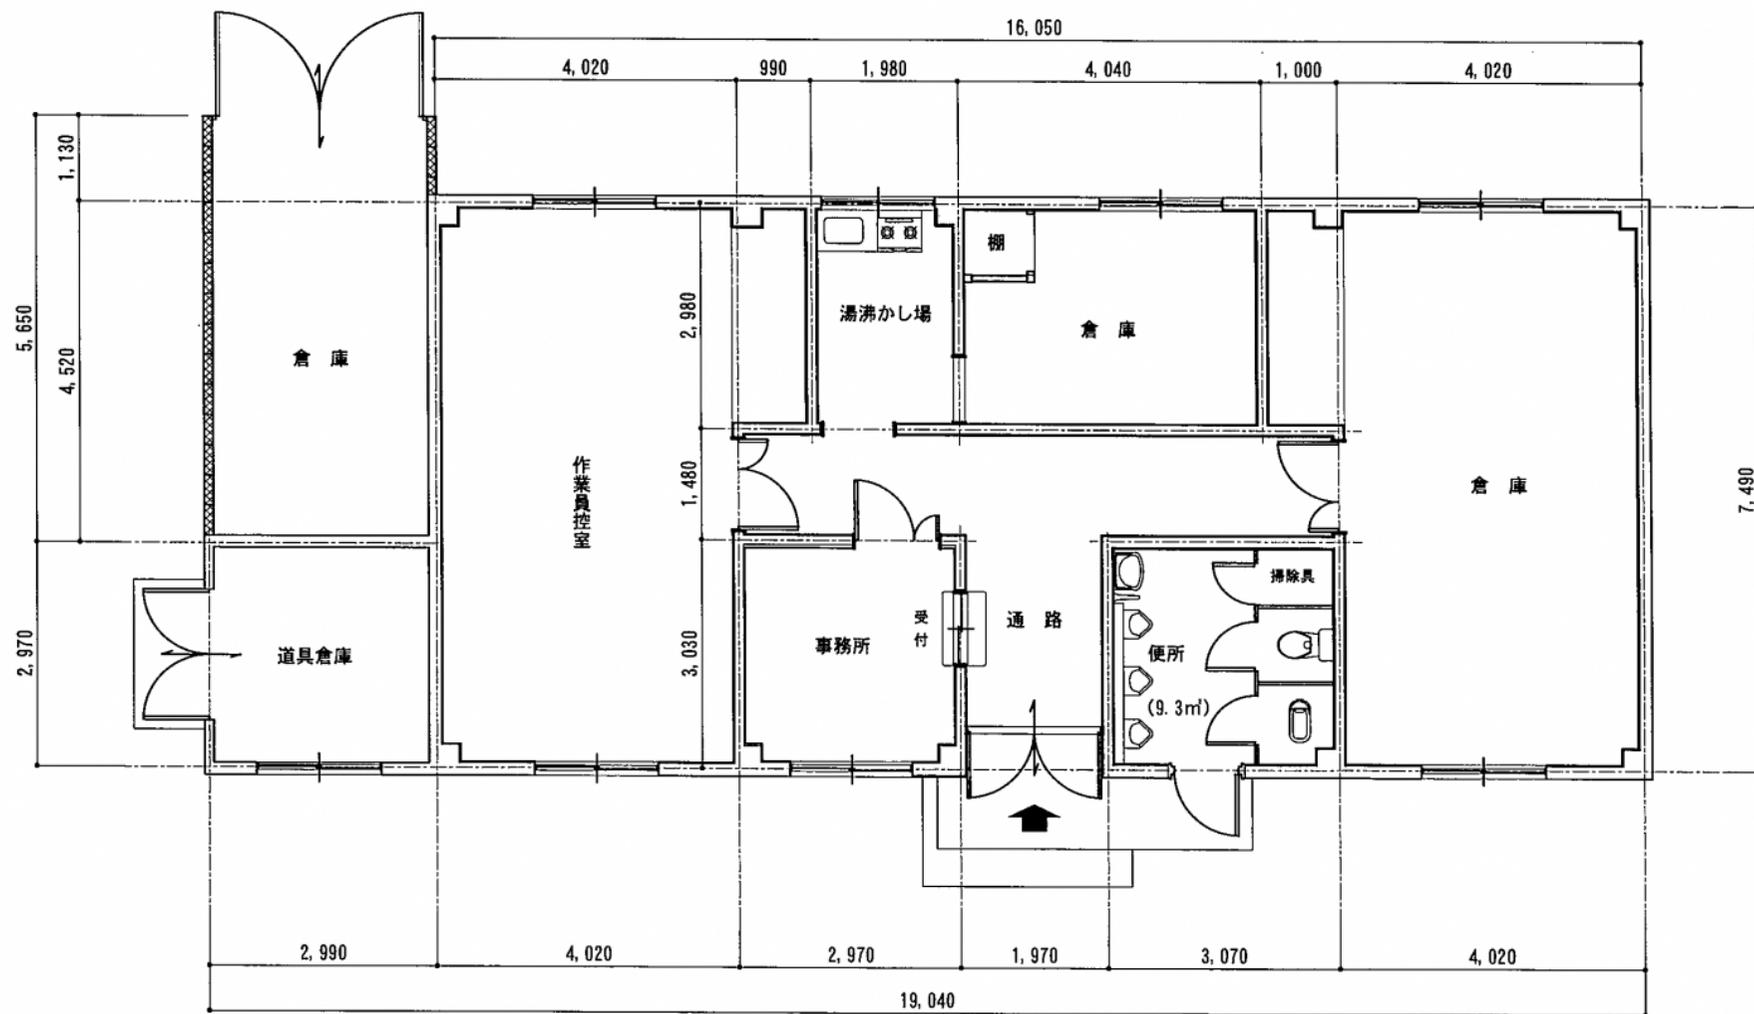


平面図 S=1:100


玉野市民総合運動公園

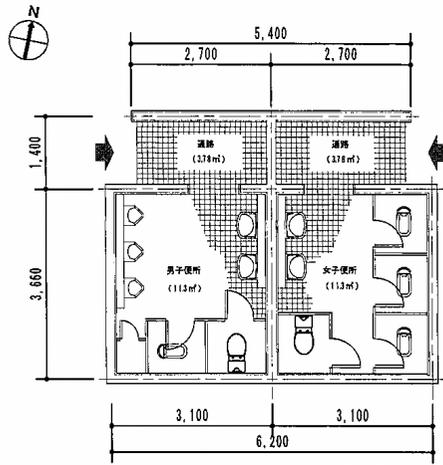


多目的運動広場便所平面図 S:1/100

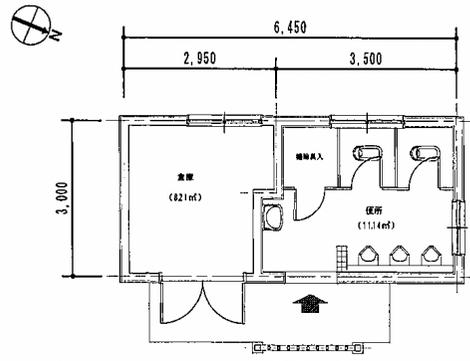

身近な運動広場便所平面図 S:1/100

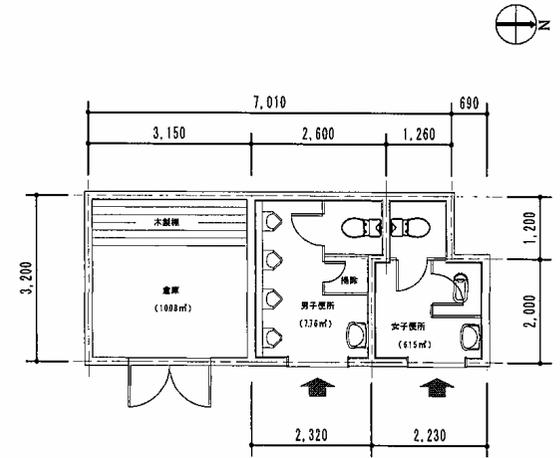


陸上競技場便所平面図 S:1/100

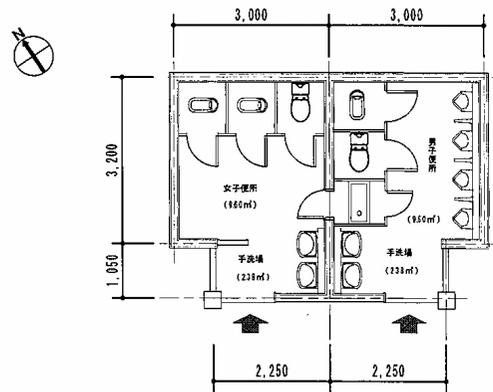

野球場外野外部便所平面図 S:1/100

ライト側・レフト側 各1ヶ所

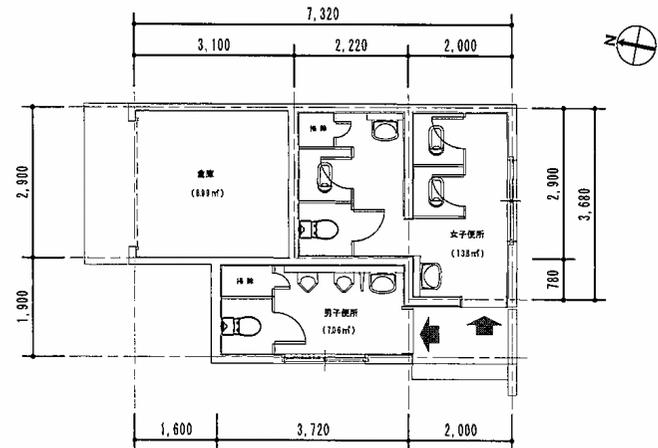

庭球場(クレーコート)便所平面図 S:1/100