



都市計画の種類：岡山県南広域都市計画公園の変更

都市計画の名称：3・3・玉2 福祉の丘公園

図面名称：計画図

縮尺：1:2,500

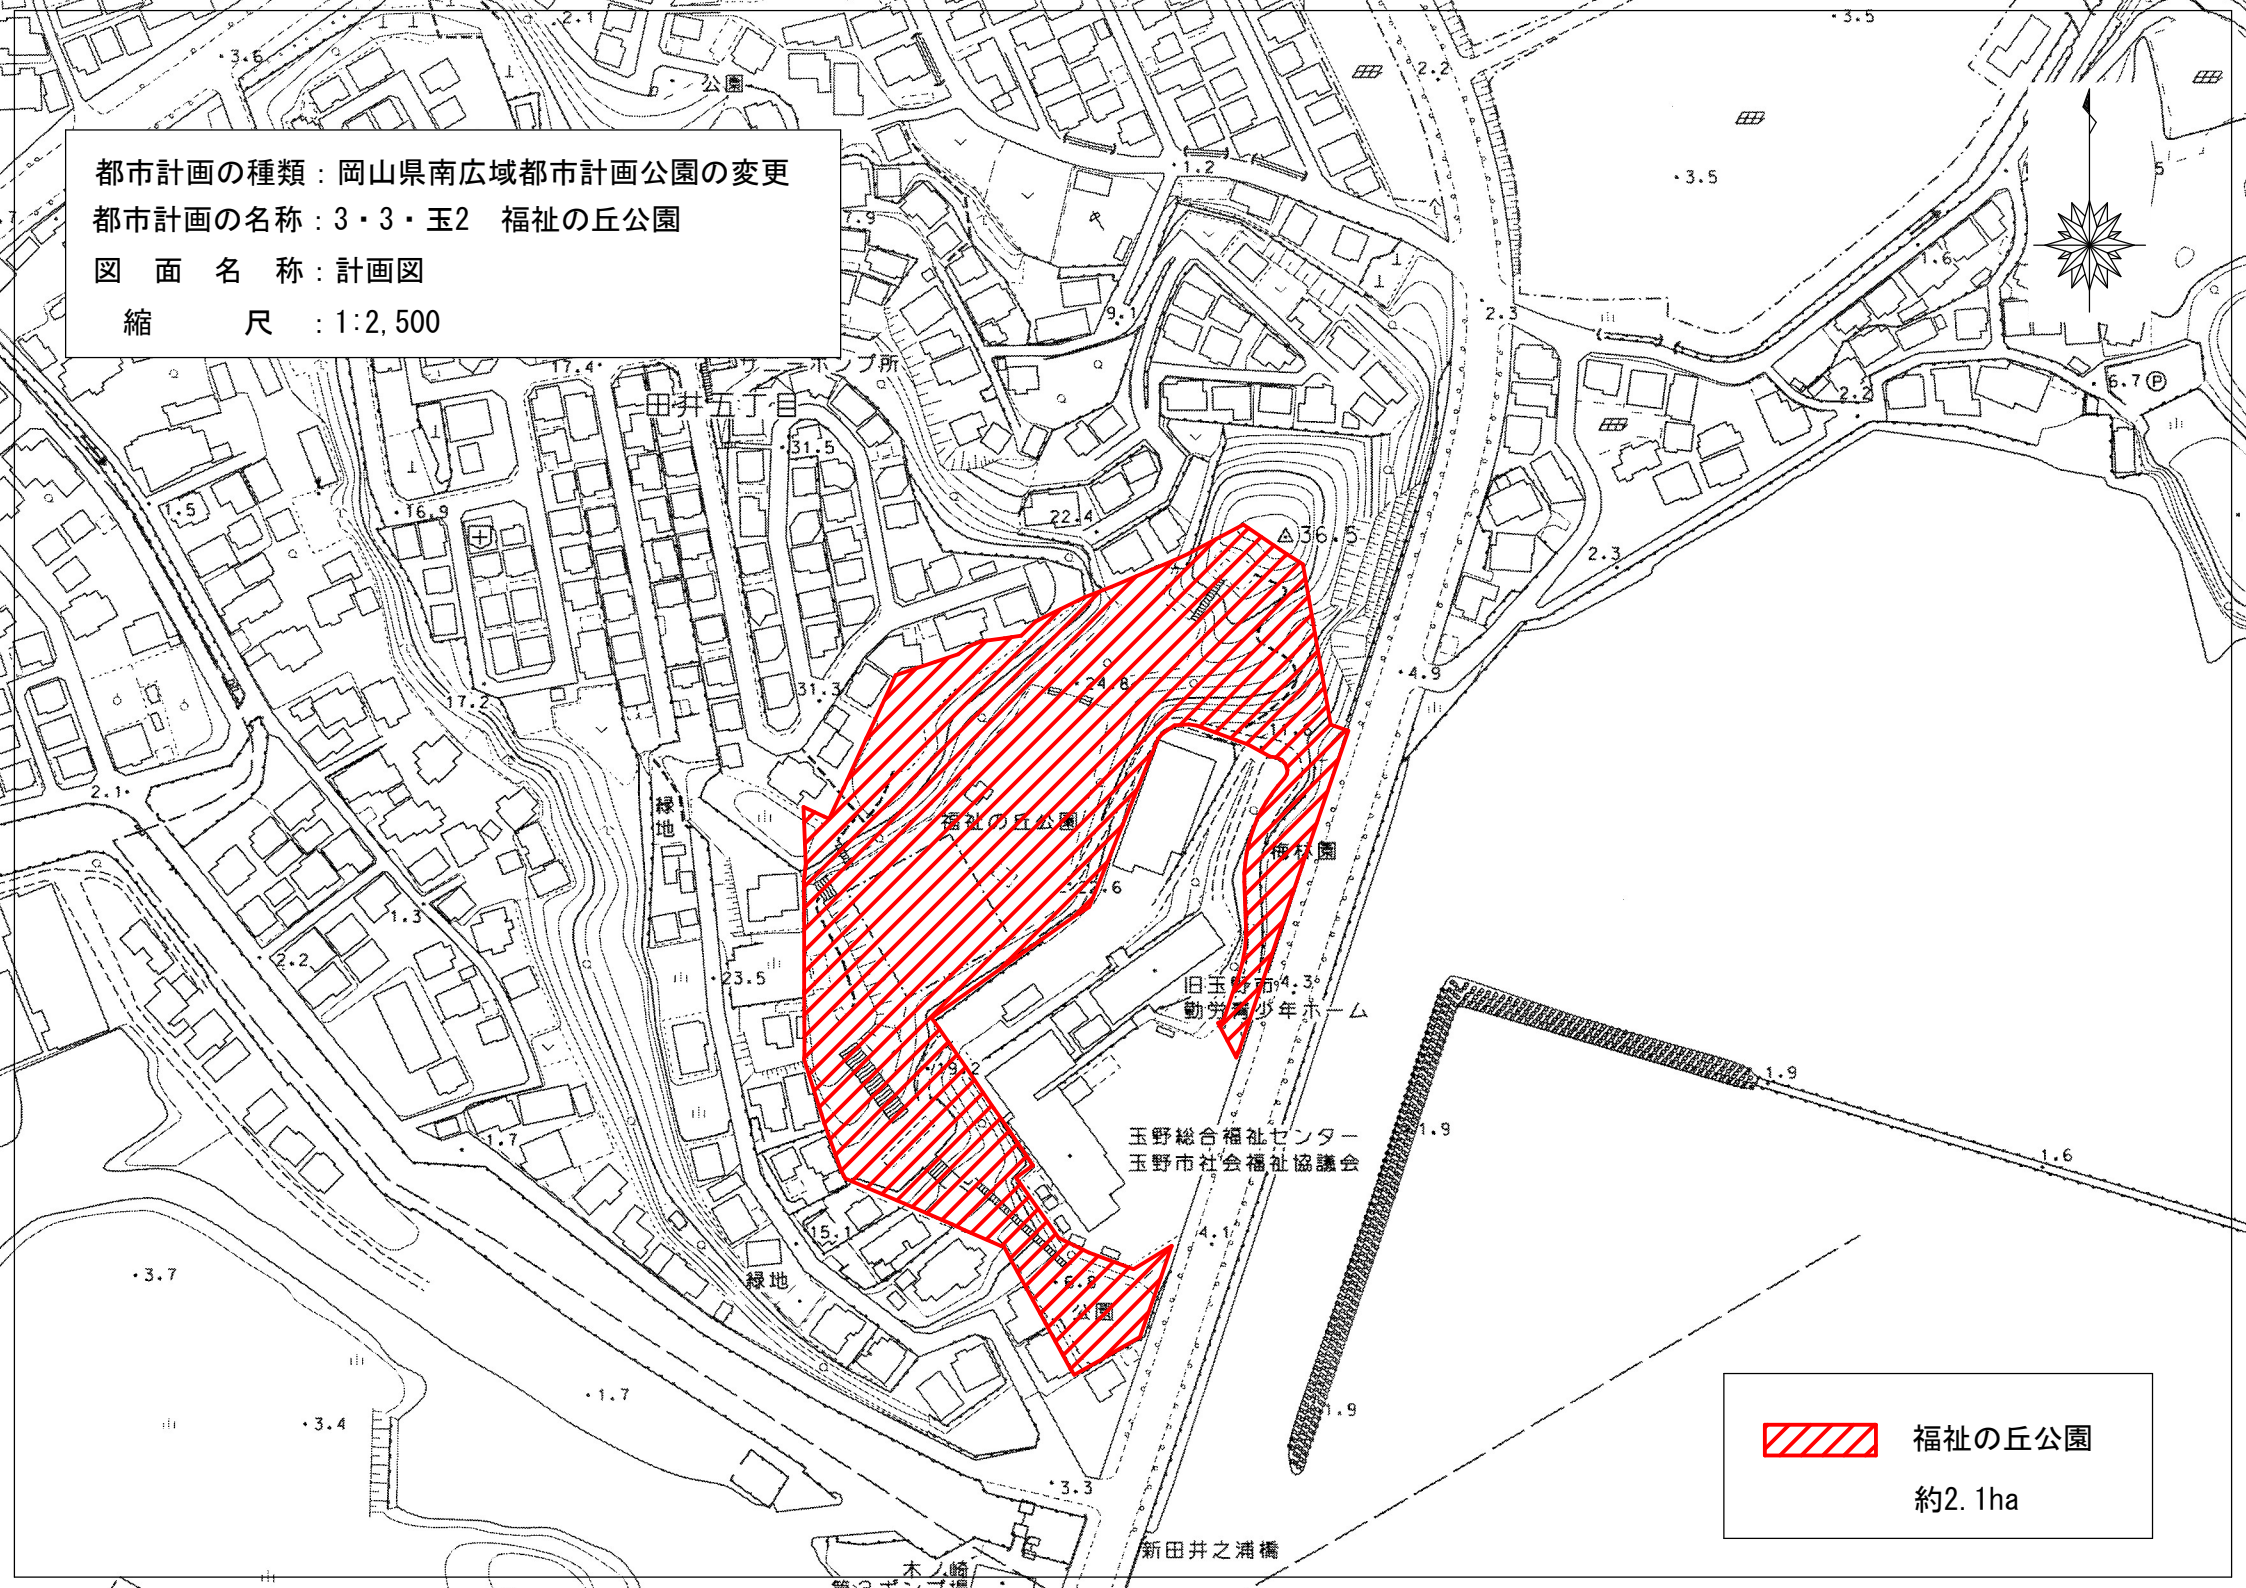

 福祉の丘公園
約2.1ha