



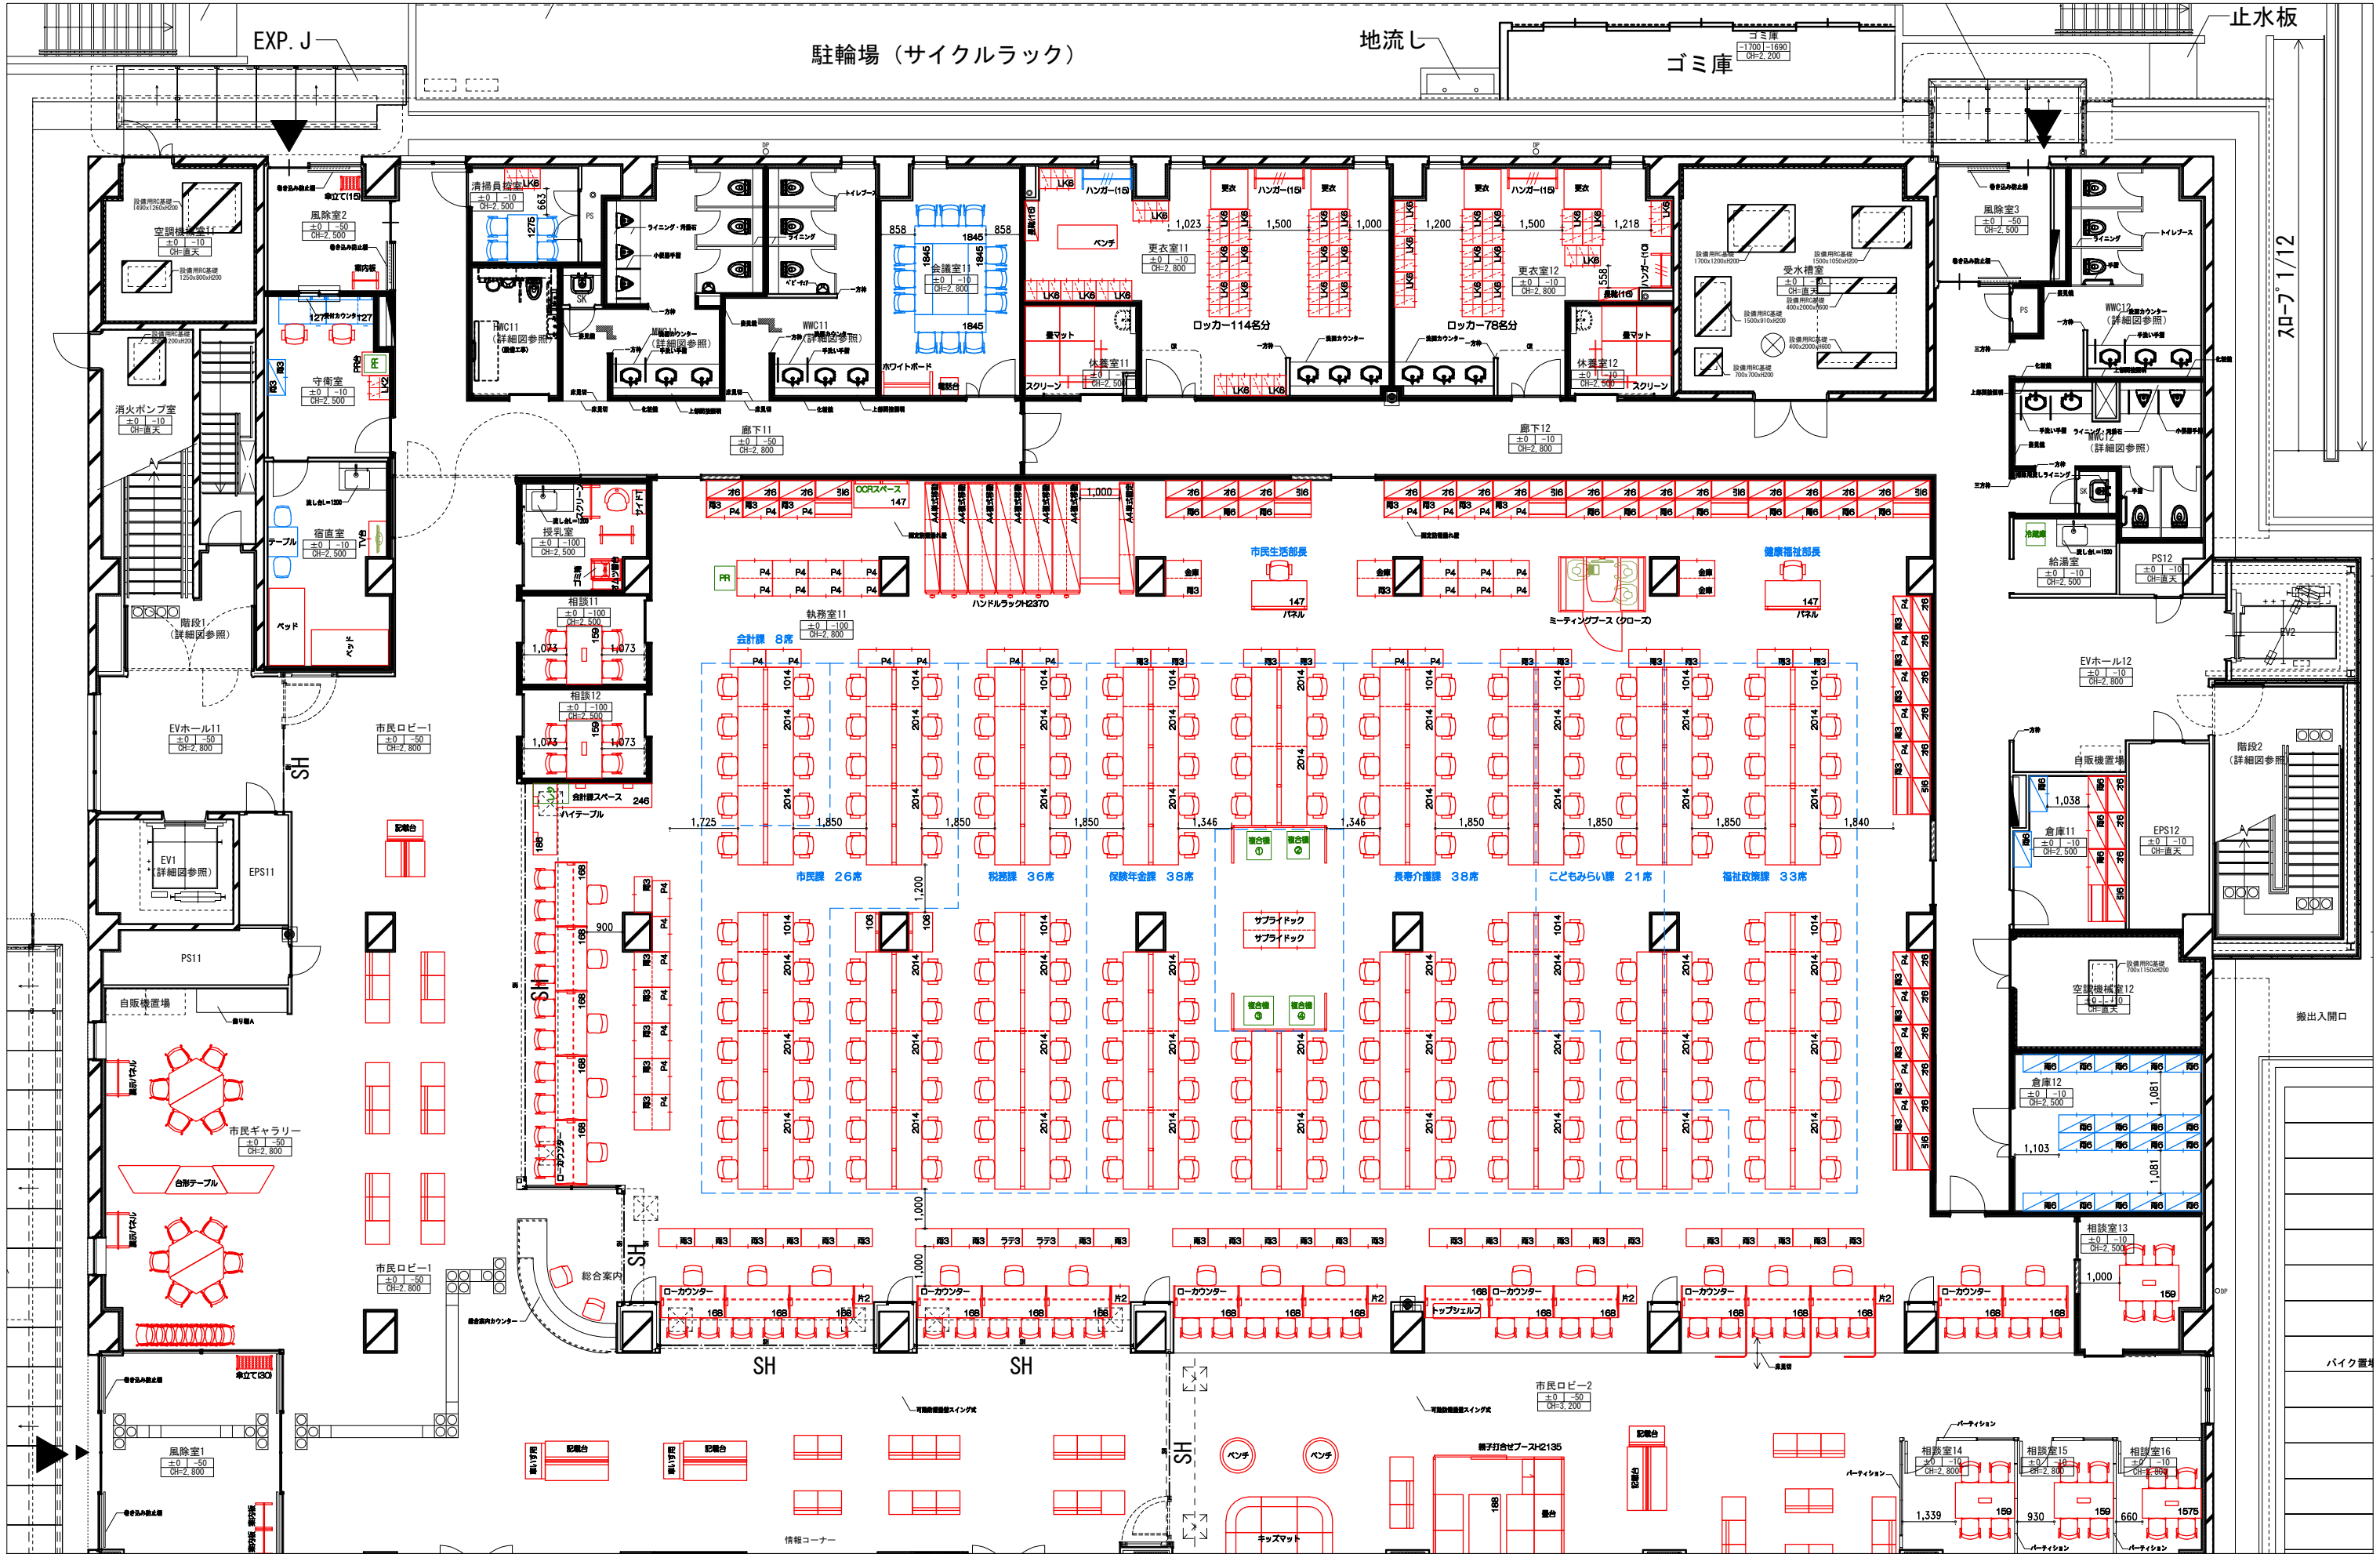

	設計NO. OK-240409	訂正日 2024.10.10	KOKUYO コクヨ山陽四国販売株式会社	DATE 2024.09.19			TITLE 玉野市 様		整理NO.
	図面NO. P-1			担当 石田	設計 笠原	製図 笠原	SCALE 1/150 (A3)		
								新庁舎 1 階 転用レイアウト 1	




	設計NO. OK-240409	訂正日 2024.10.10	KOKUYO コクヨ山陽四国販売株式会社	DATE 2024.09.19			TITLE 玉野市 様	整理NO. SCALE 1/150 (A3)
	図面NO. P-1			担当 石田	設計 笠原	製図 笠原	新庁舎1階 転用レイアウト2	

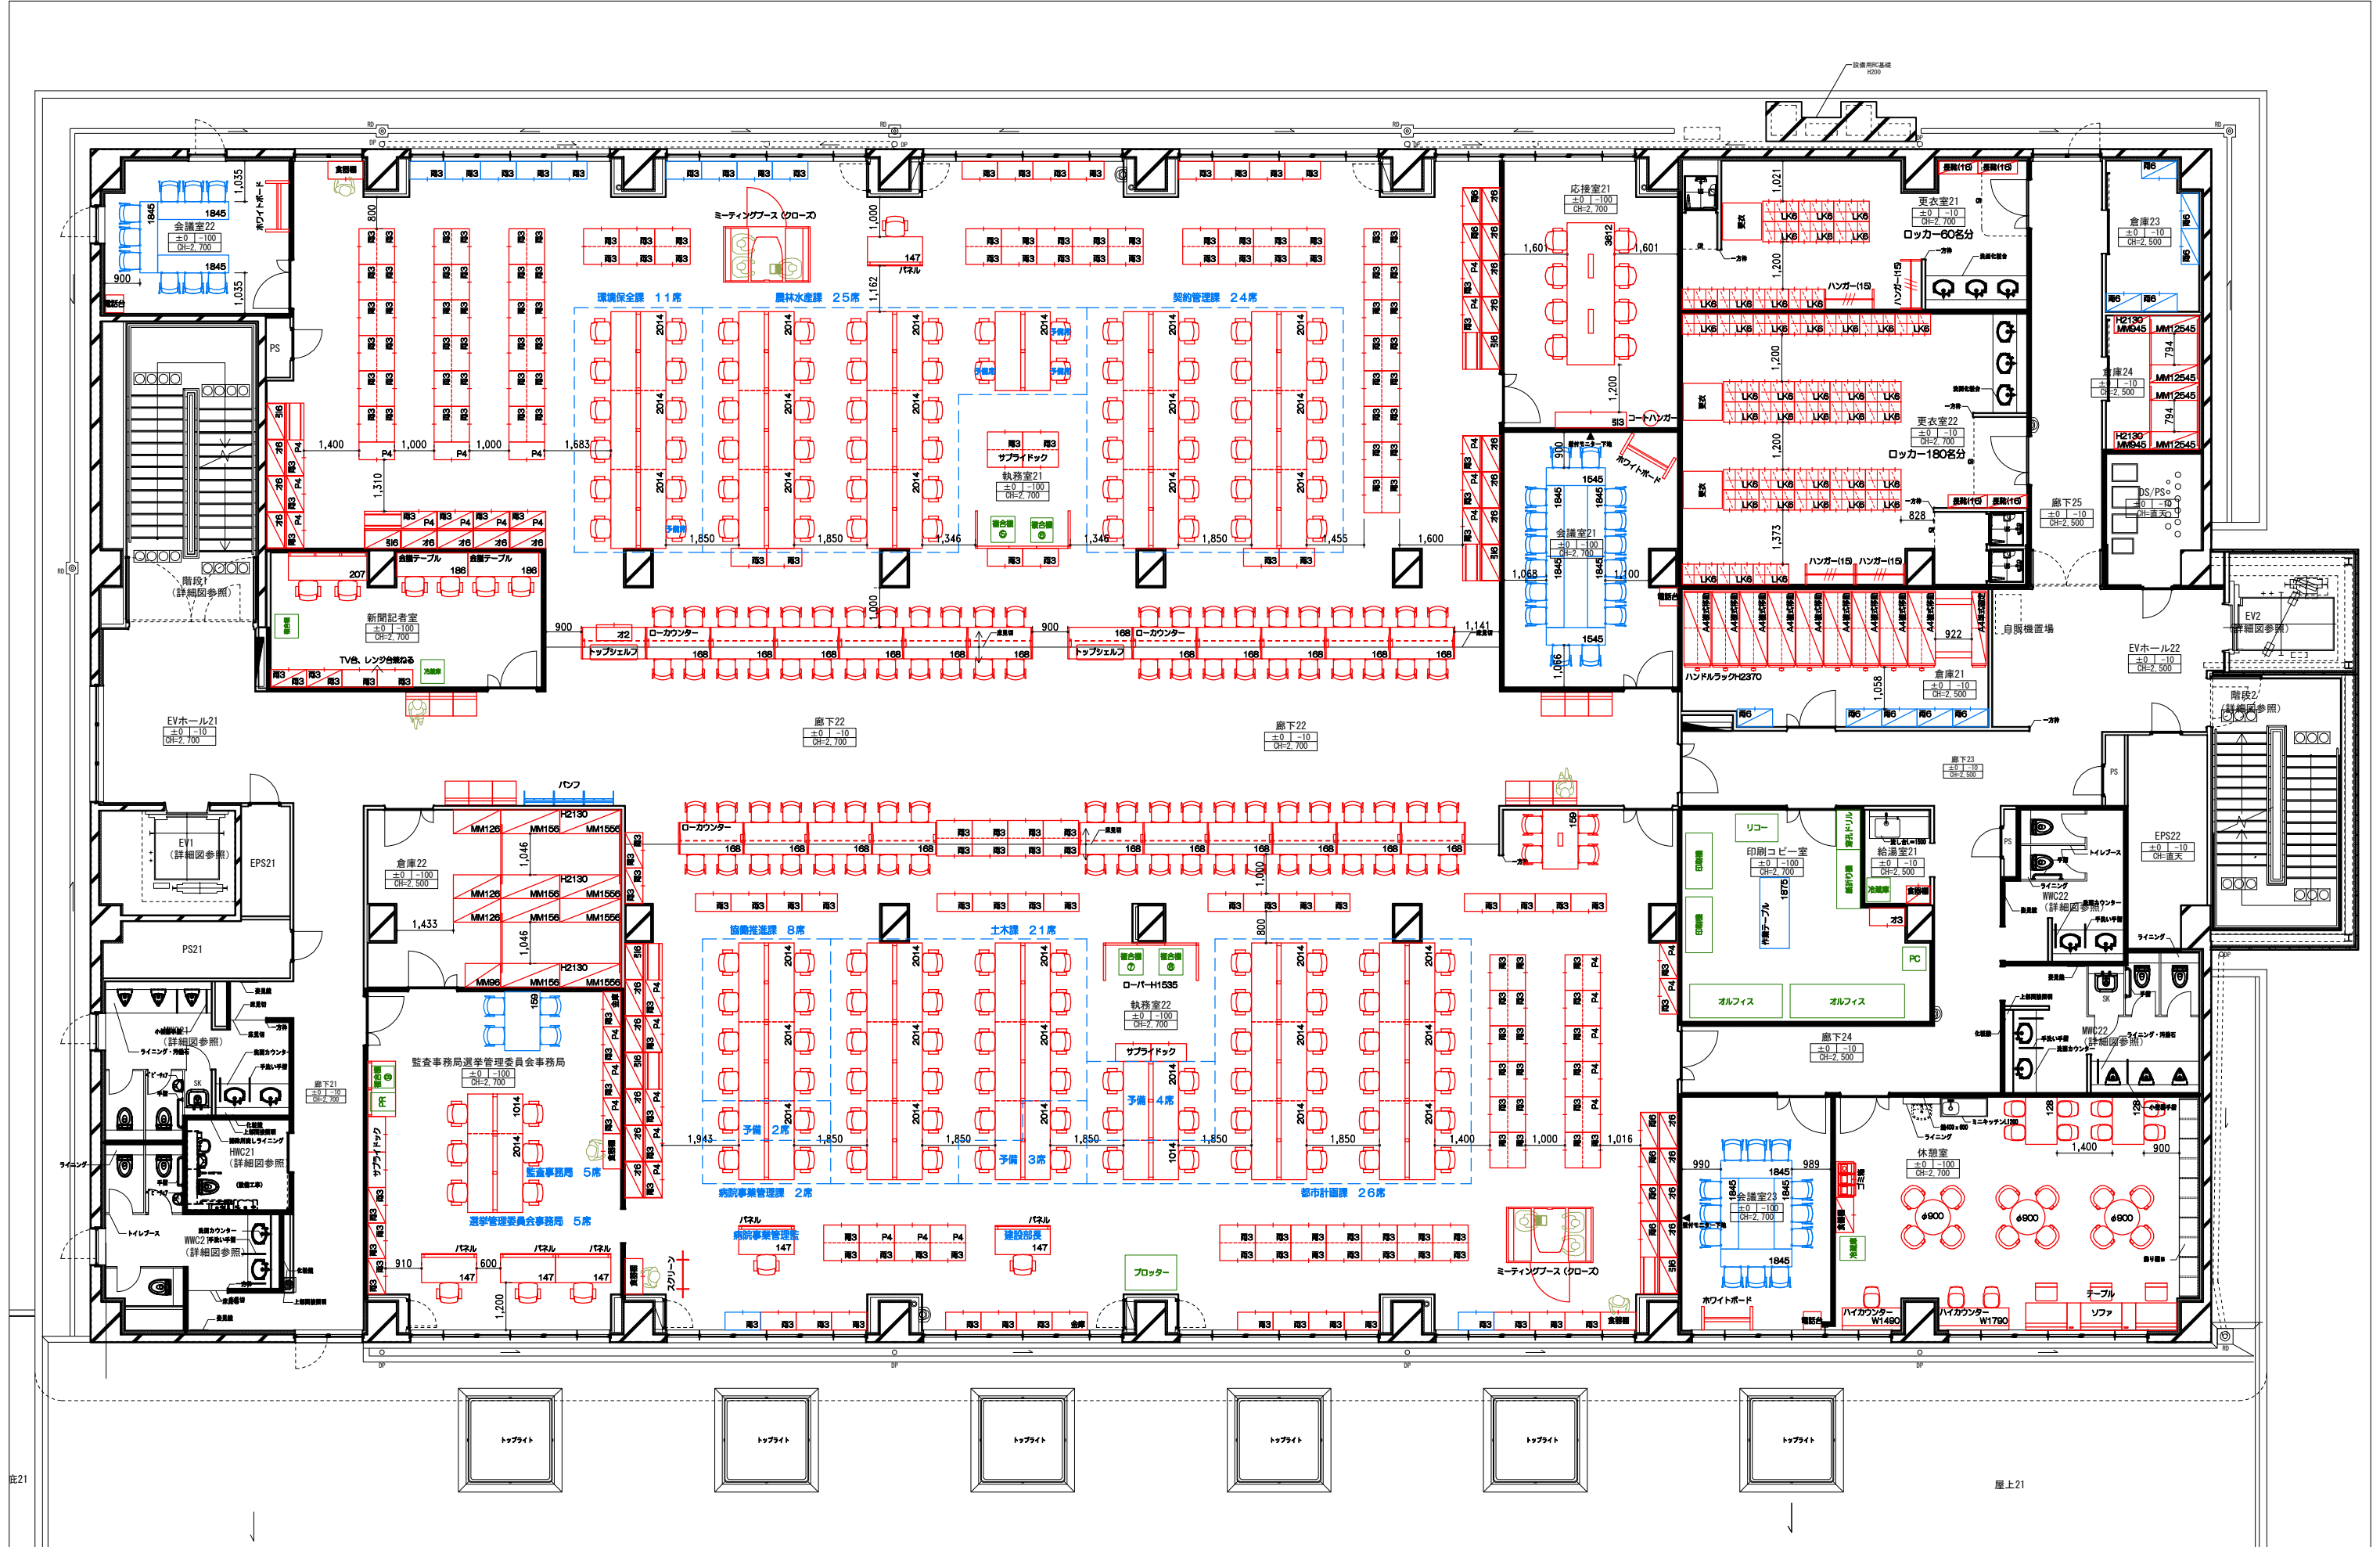

	設計NO. OK-240409	訂正日 2024.10.10	KOKUYO コクヨ山陽四国販売株式会社	DATE 2024. 09. 19			TITLE 玉野市 様	整理NO.
	図面NO. P-1			担当 石田	設計 笠原	製図 笠原	SCALE 1/150 (A3) 新庁舎2階 転用レイアウト	

※本提案書の無断転用を禁止します。 Copyright (C) 2024 KOKUYO SANYO SHIKOKU SALES Co., Ltd. All rights reserved.

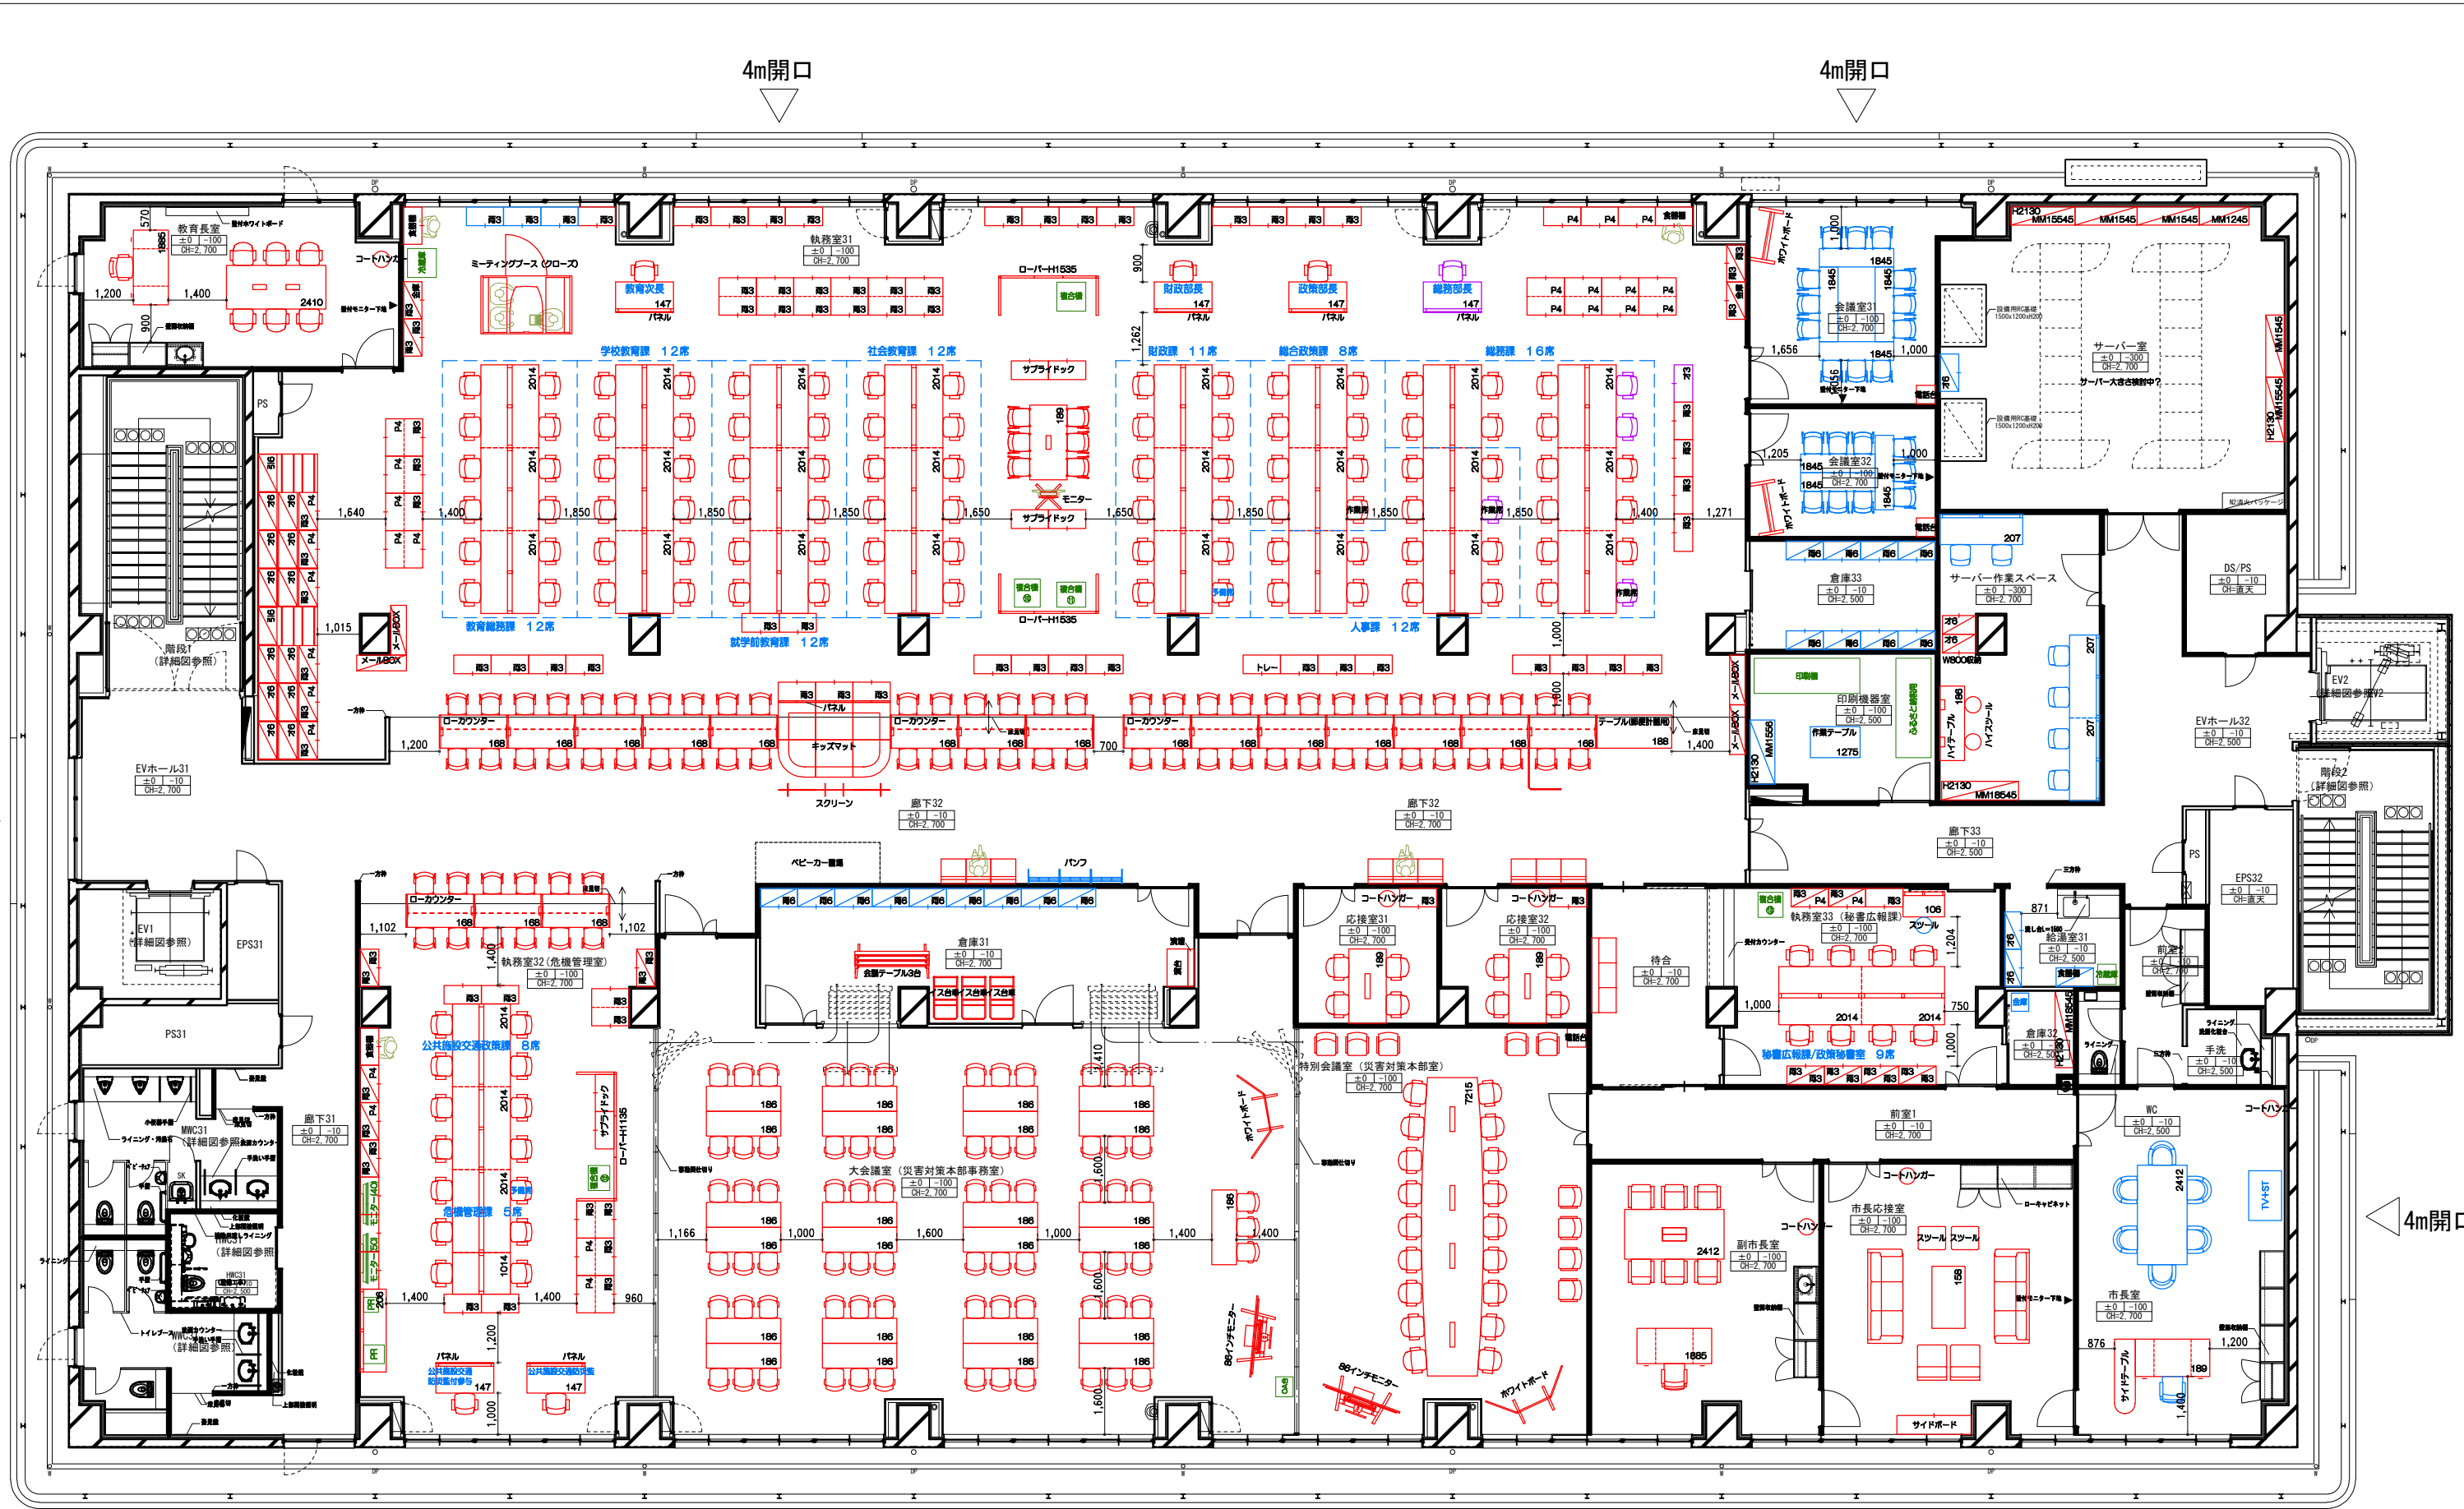

	設計NO. OK-240409	訂正日 2024.10.10	KOKUYO コクヨ山陽四国販売株式会社	DATE 2024.09.19			TITLE 玉野市 様	整理NO.
	図面NO. P-1			担当	設計	製図	SCALE 1/150 (A3)	
				石田	笠原	笠原		



	設計NO. OK-240409	訂正日 2024.10.10	KOKUYO コクヨ山陽四国販売株式会社	DATE 2024.09.19			TITLE 玉野市 様	整理NO.	
	図面NO. P-1				担当 石田	設計 笠原	製図 笠原		SCALE 1/150 (A3)