

D

C

B

A

8,800

30,800

13,200

8,800

8,800

4,400

6,600

6,600

6,600

4,400

8,800

46,200

1

2

3


4

5

6

7


8

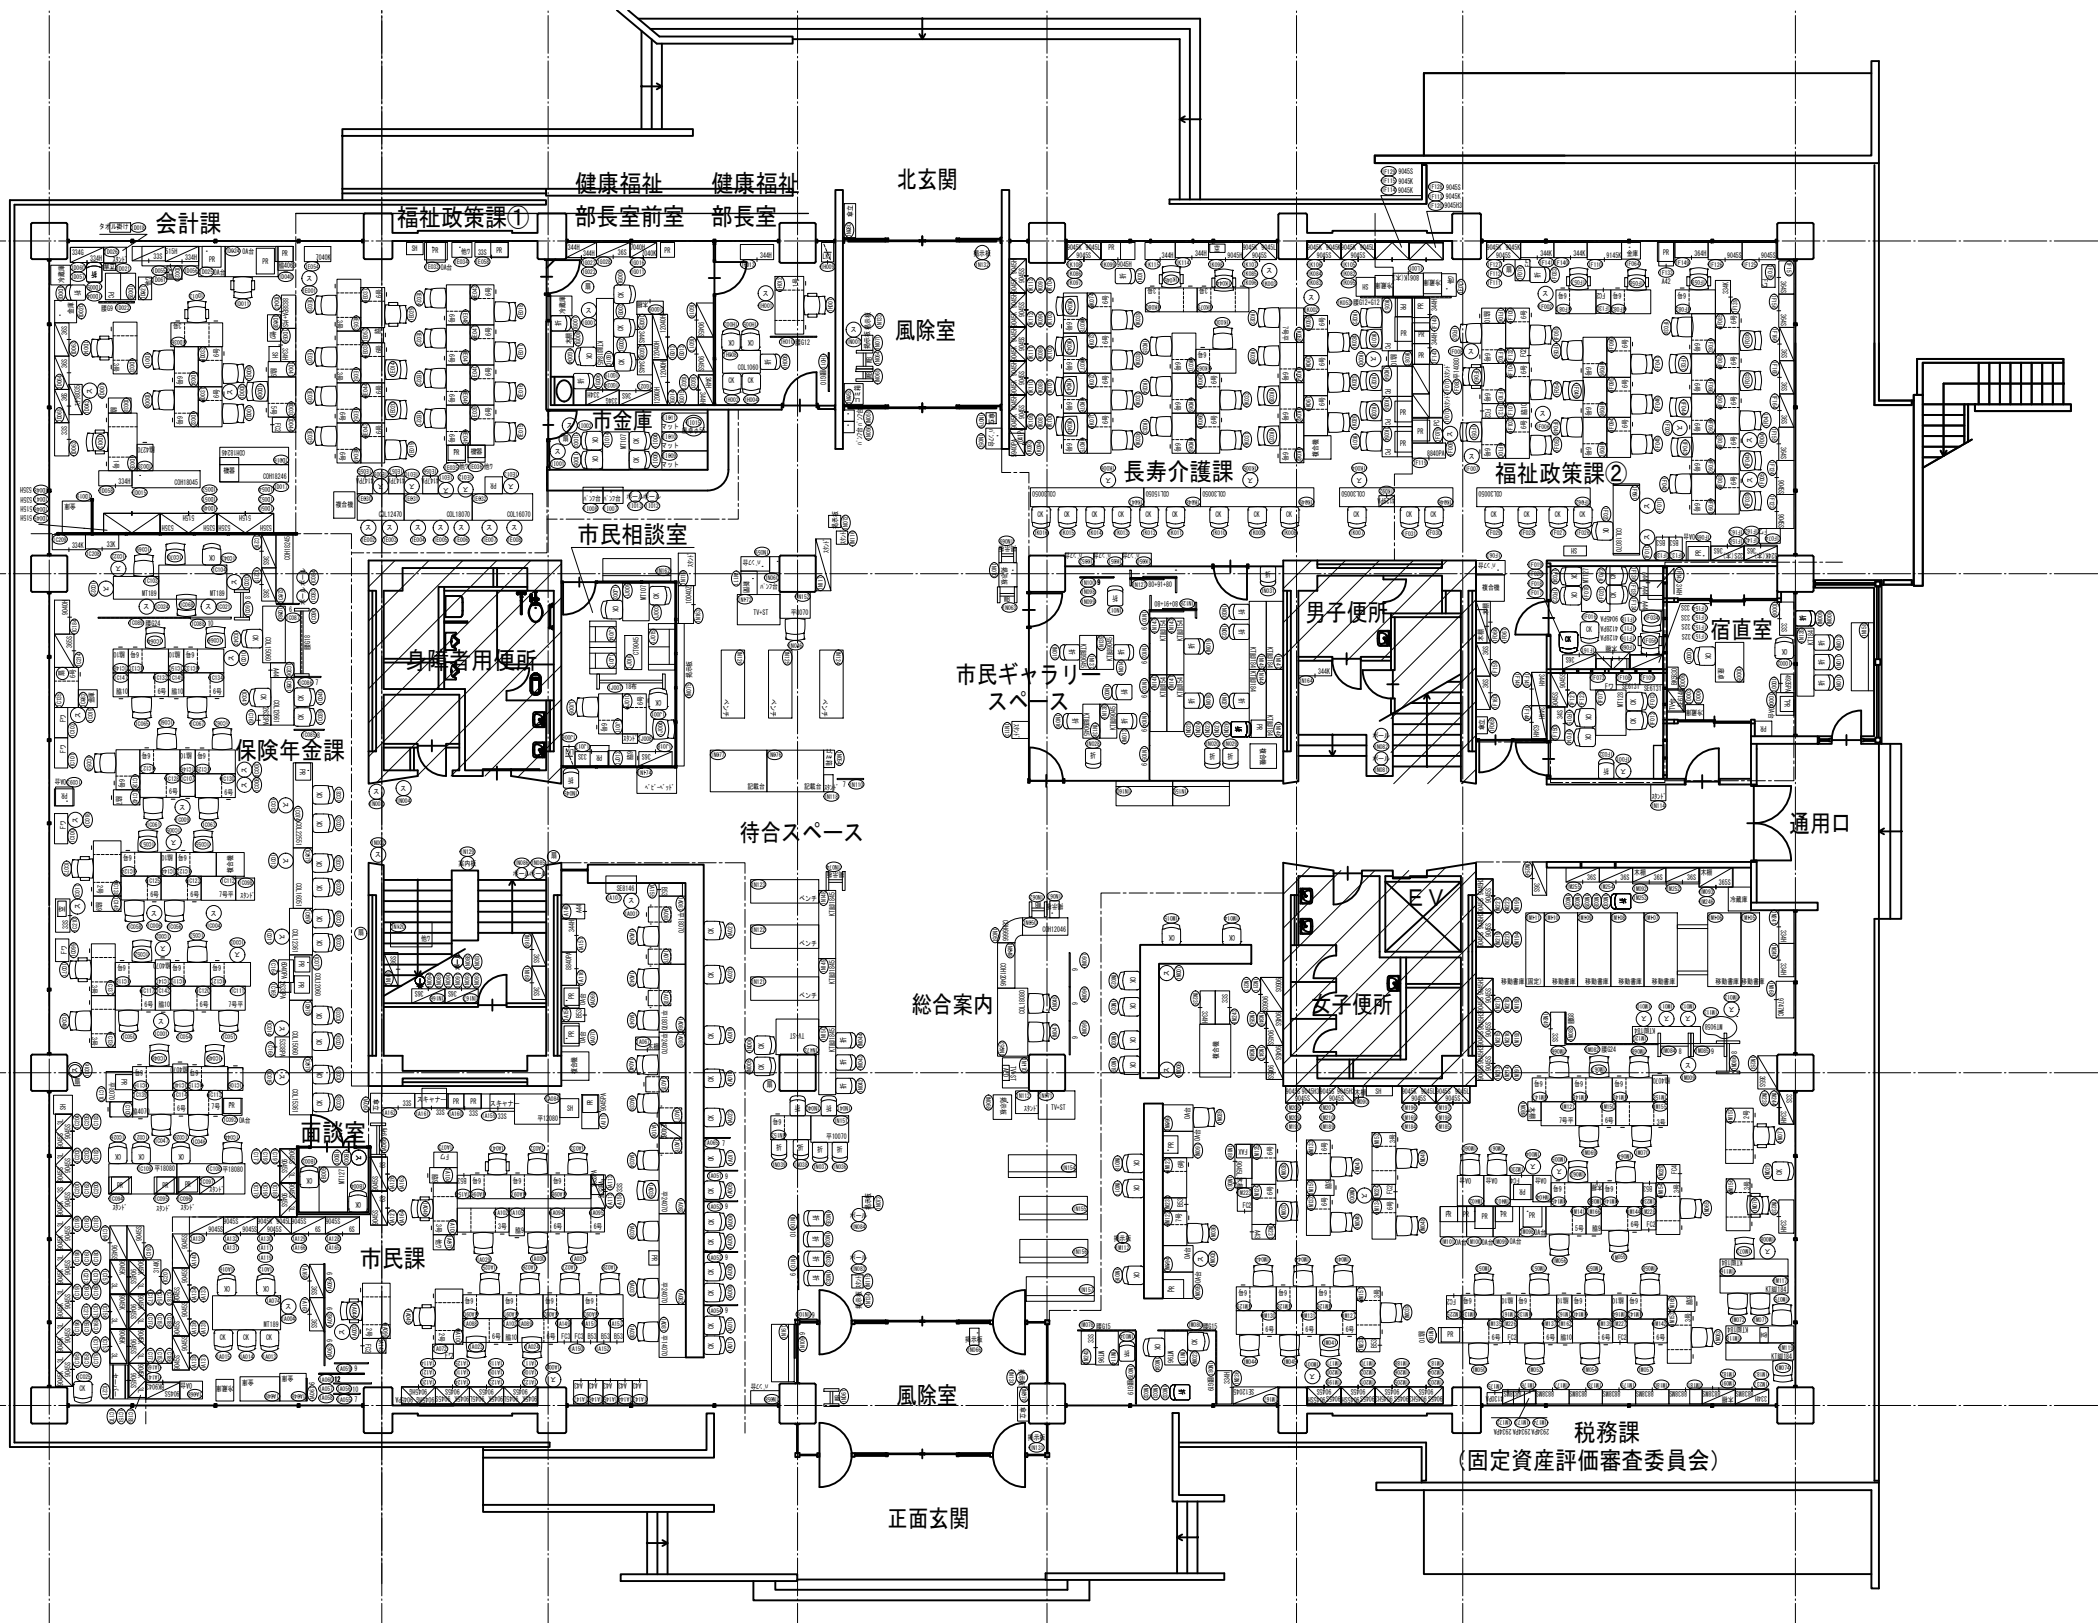


※斜線部分は調査範囲外


設計NO.	訂正日	****,**,**				DATE	2023. 08. 30	TITLE	玉野市役所本庁舎1F 既存レイアウト図	整理NO.
図面NO.									SCALE	1/200 (A3)

※本図面は印刷用図面として作成されています。

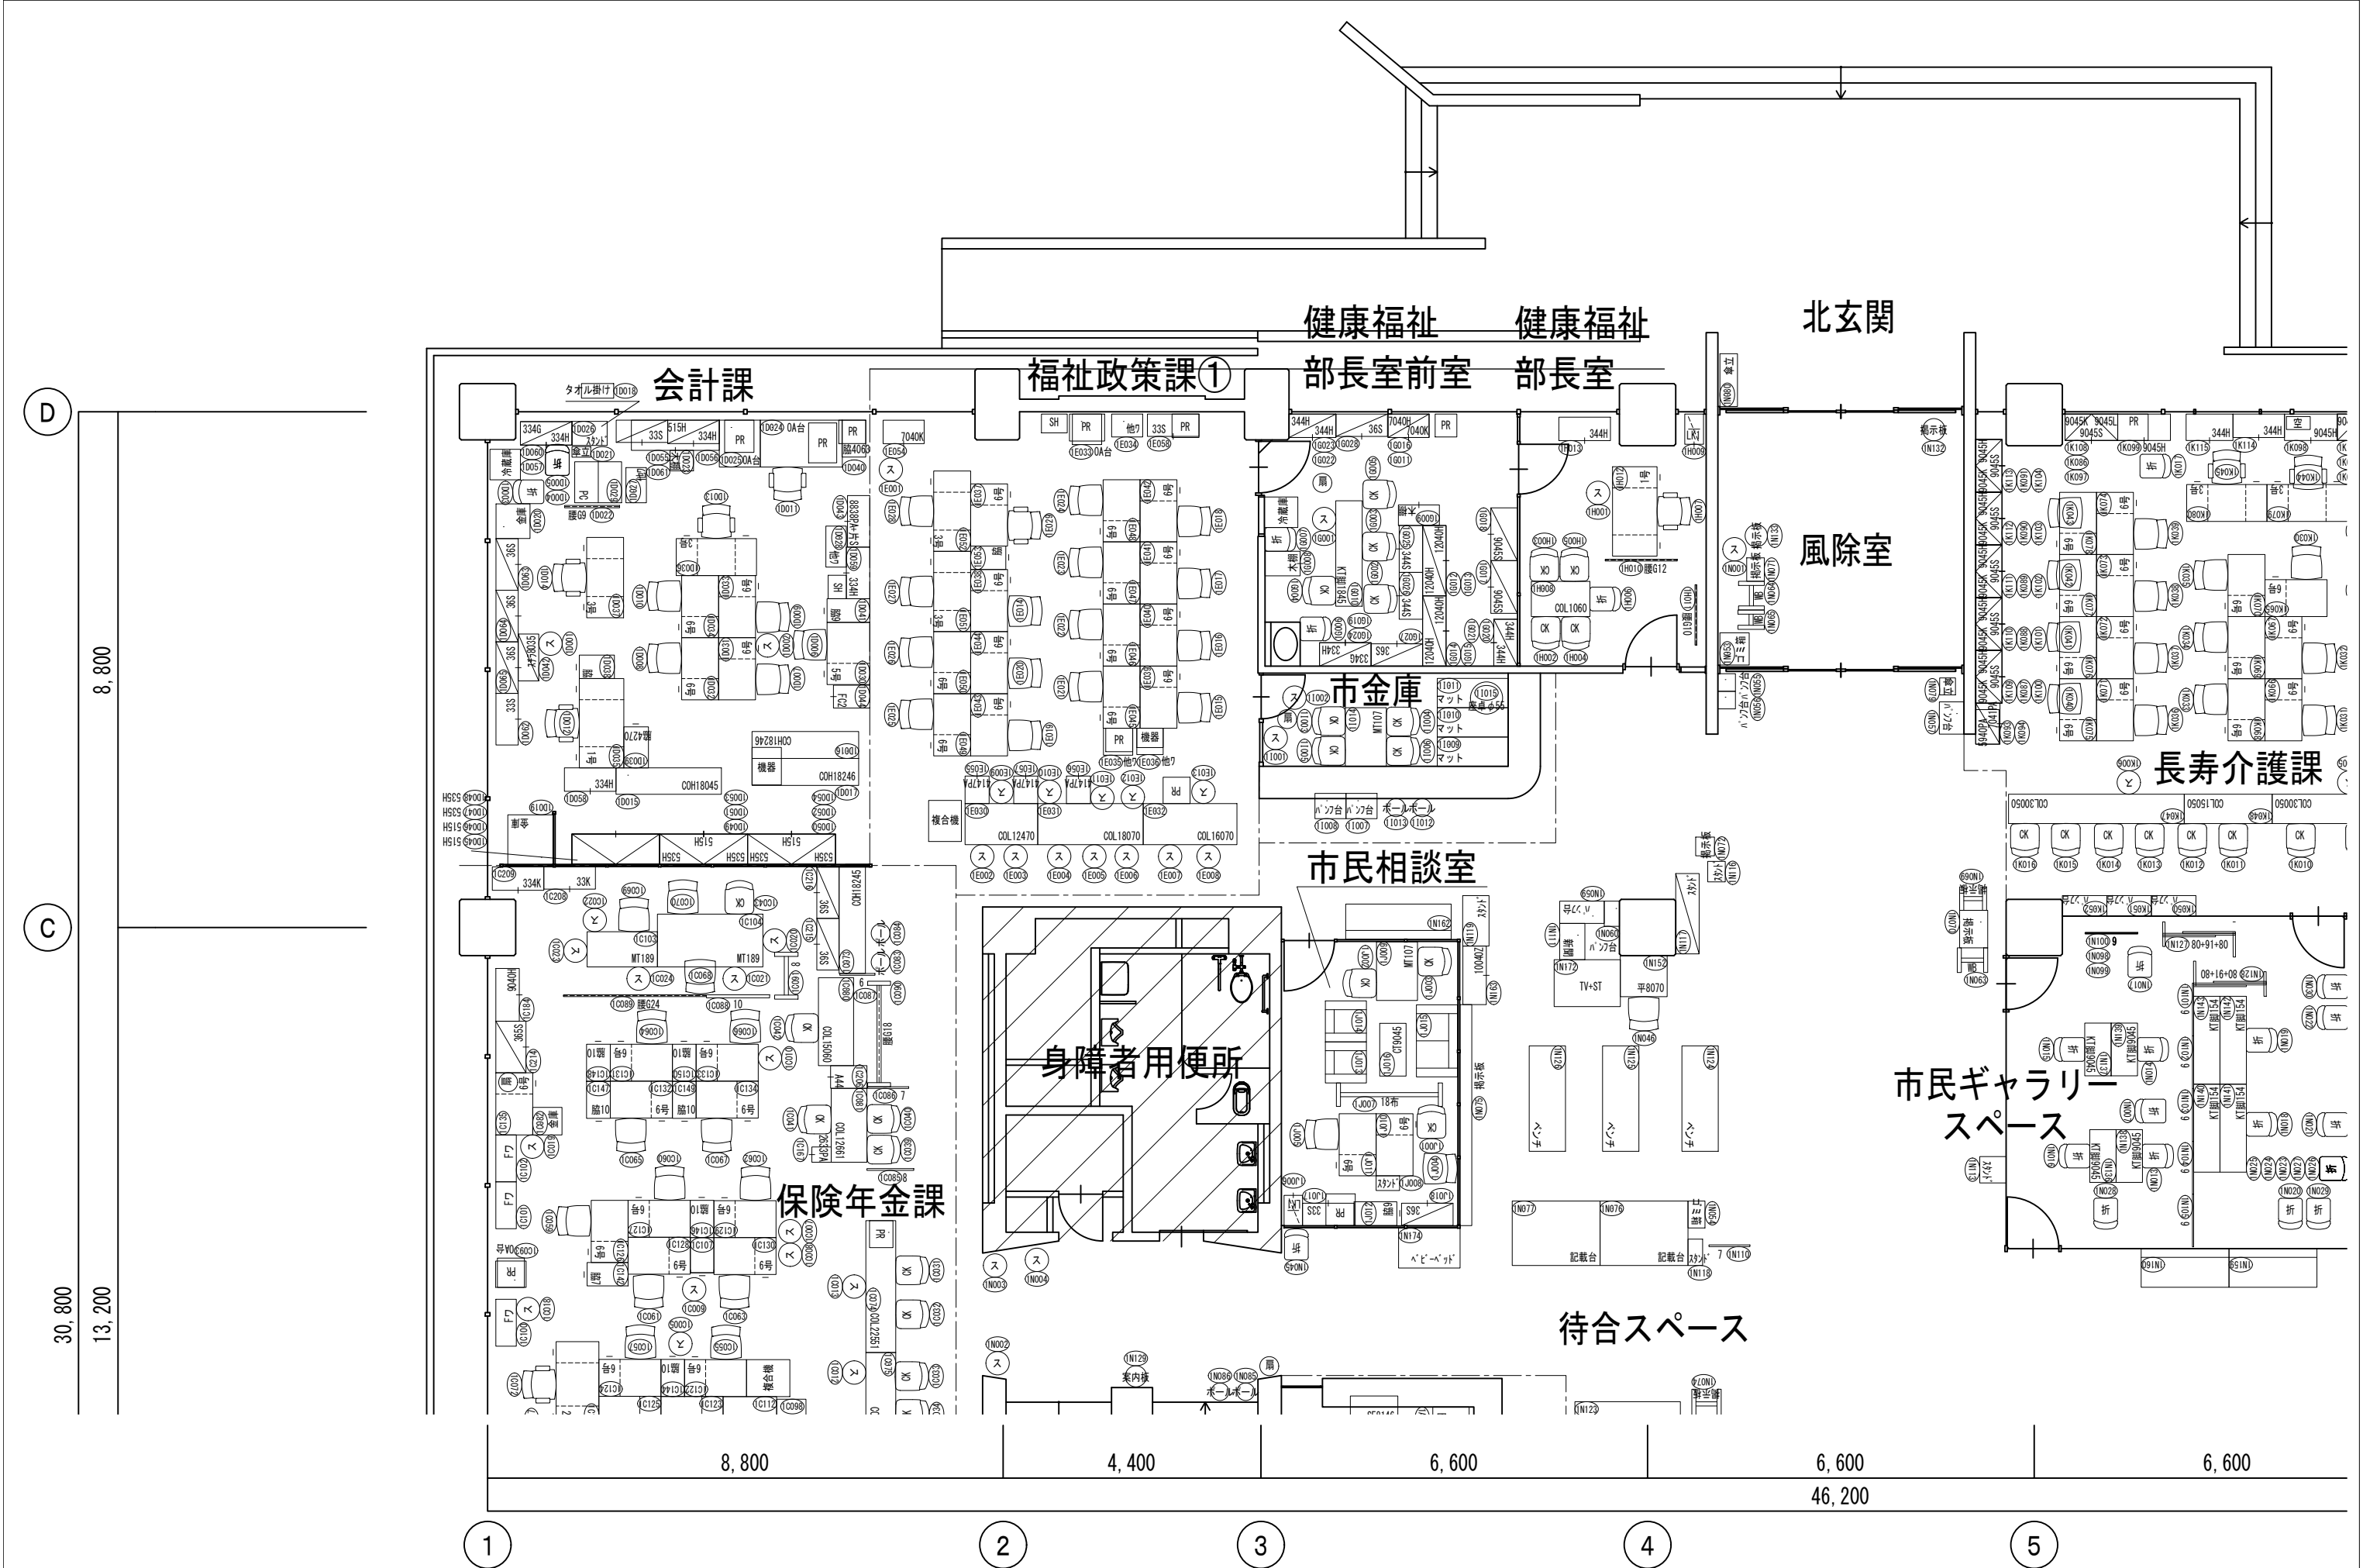


設計NO.	訂正日	****,**,**	DATE	2023. 08. 30	TITLE	玉野市役所本庁舎1F 既存レイアウト図(1)	整理NO.
図面NO.					SCALE	1/100(A3)	

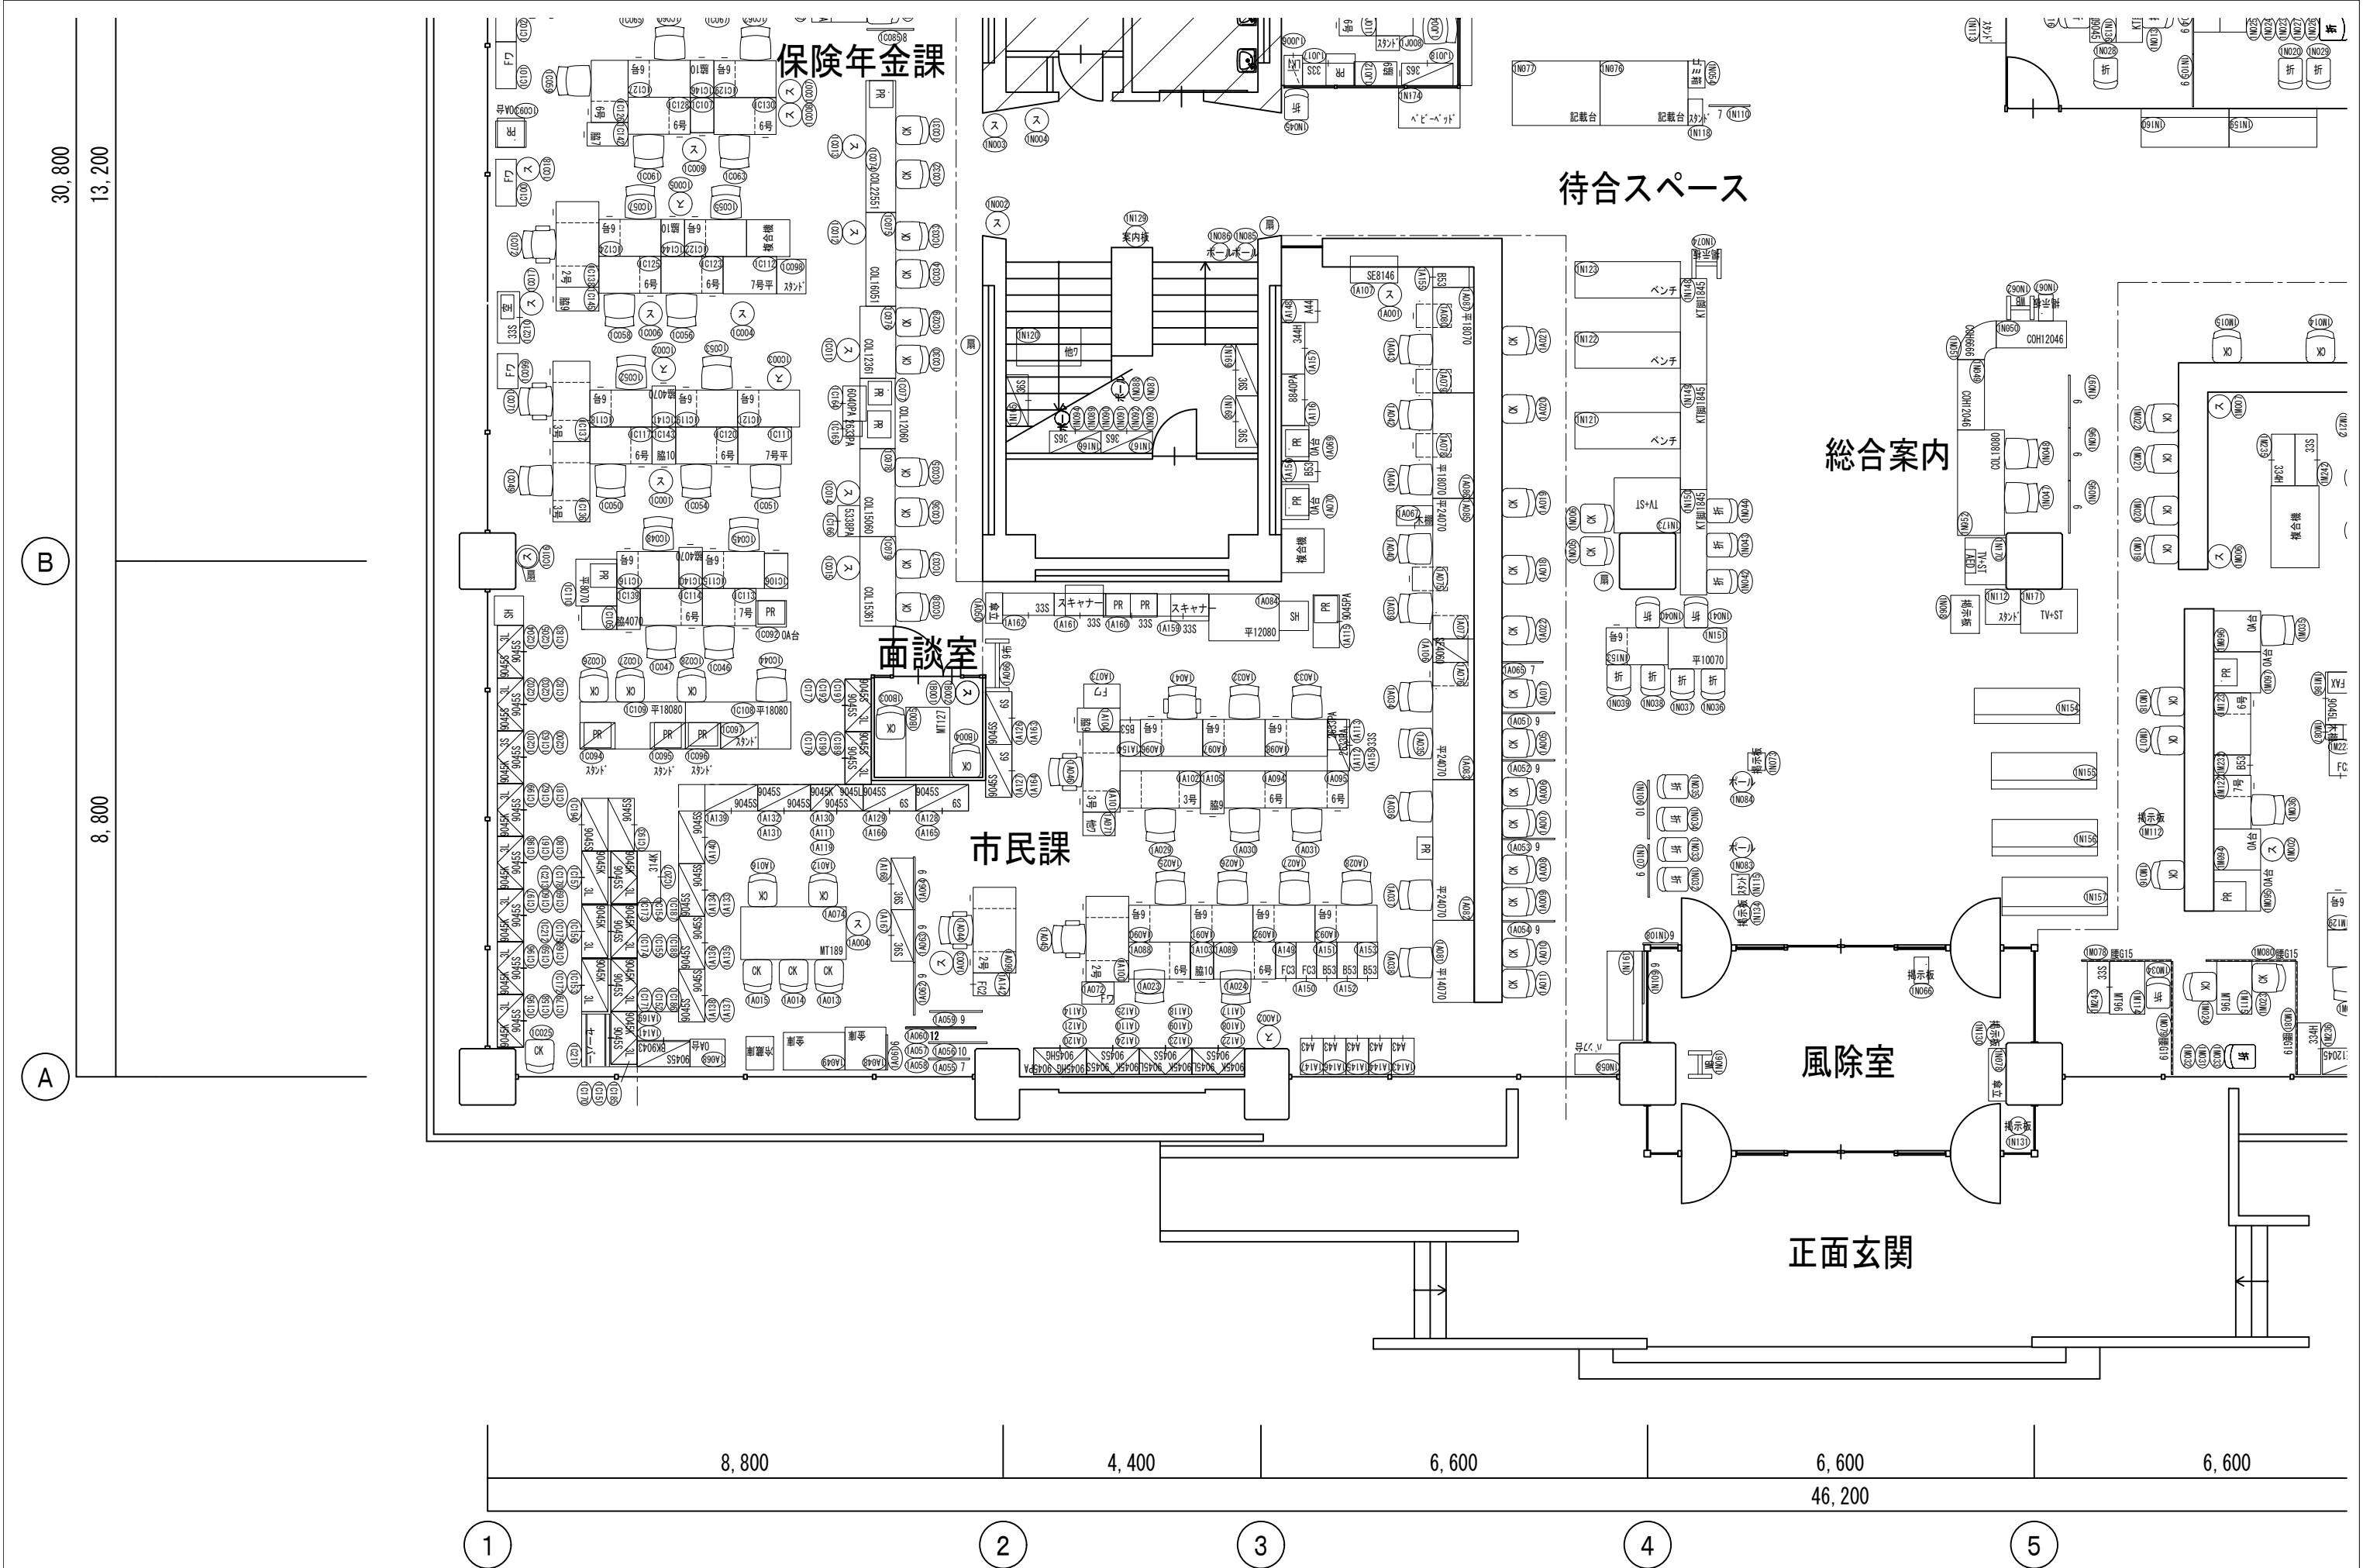

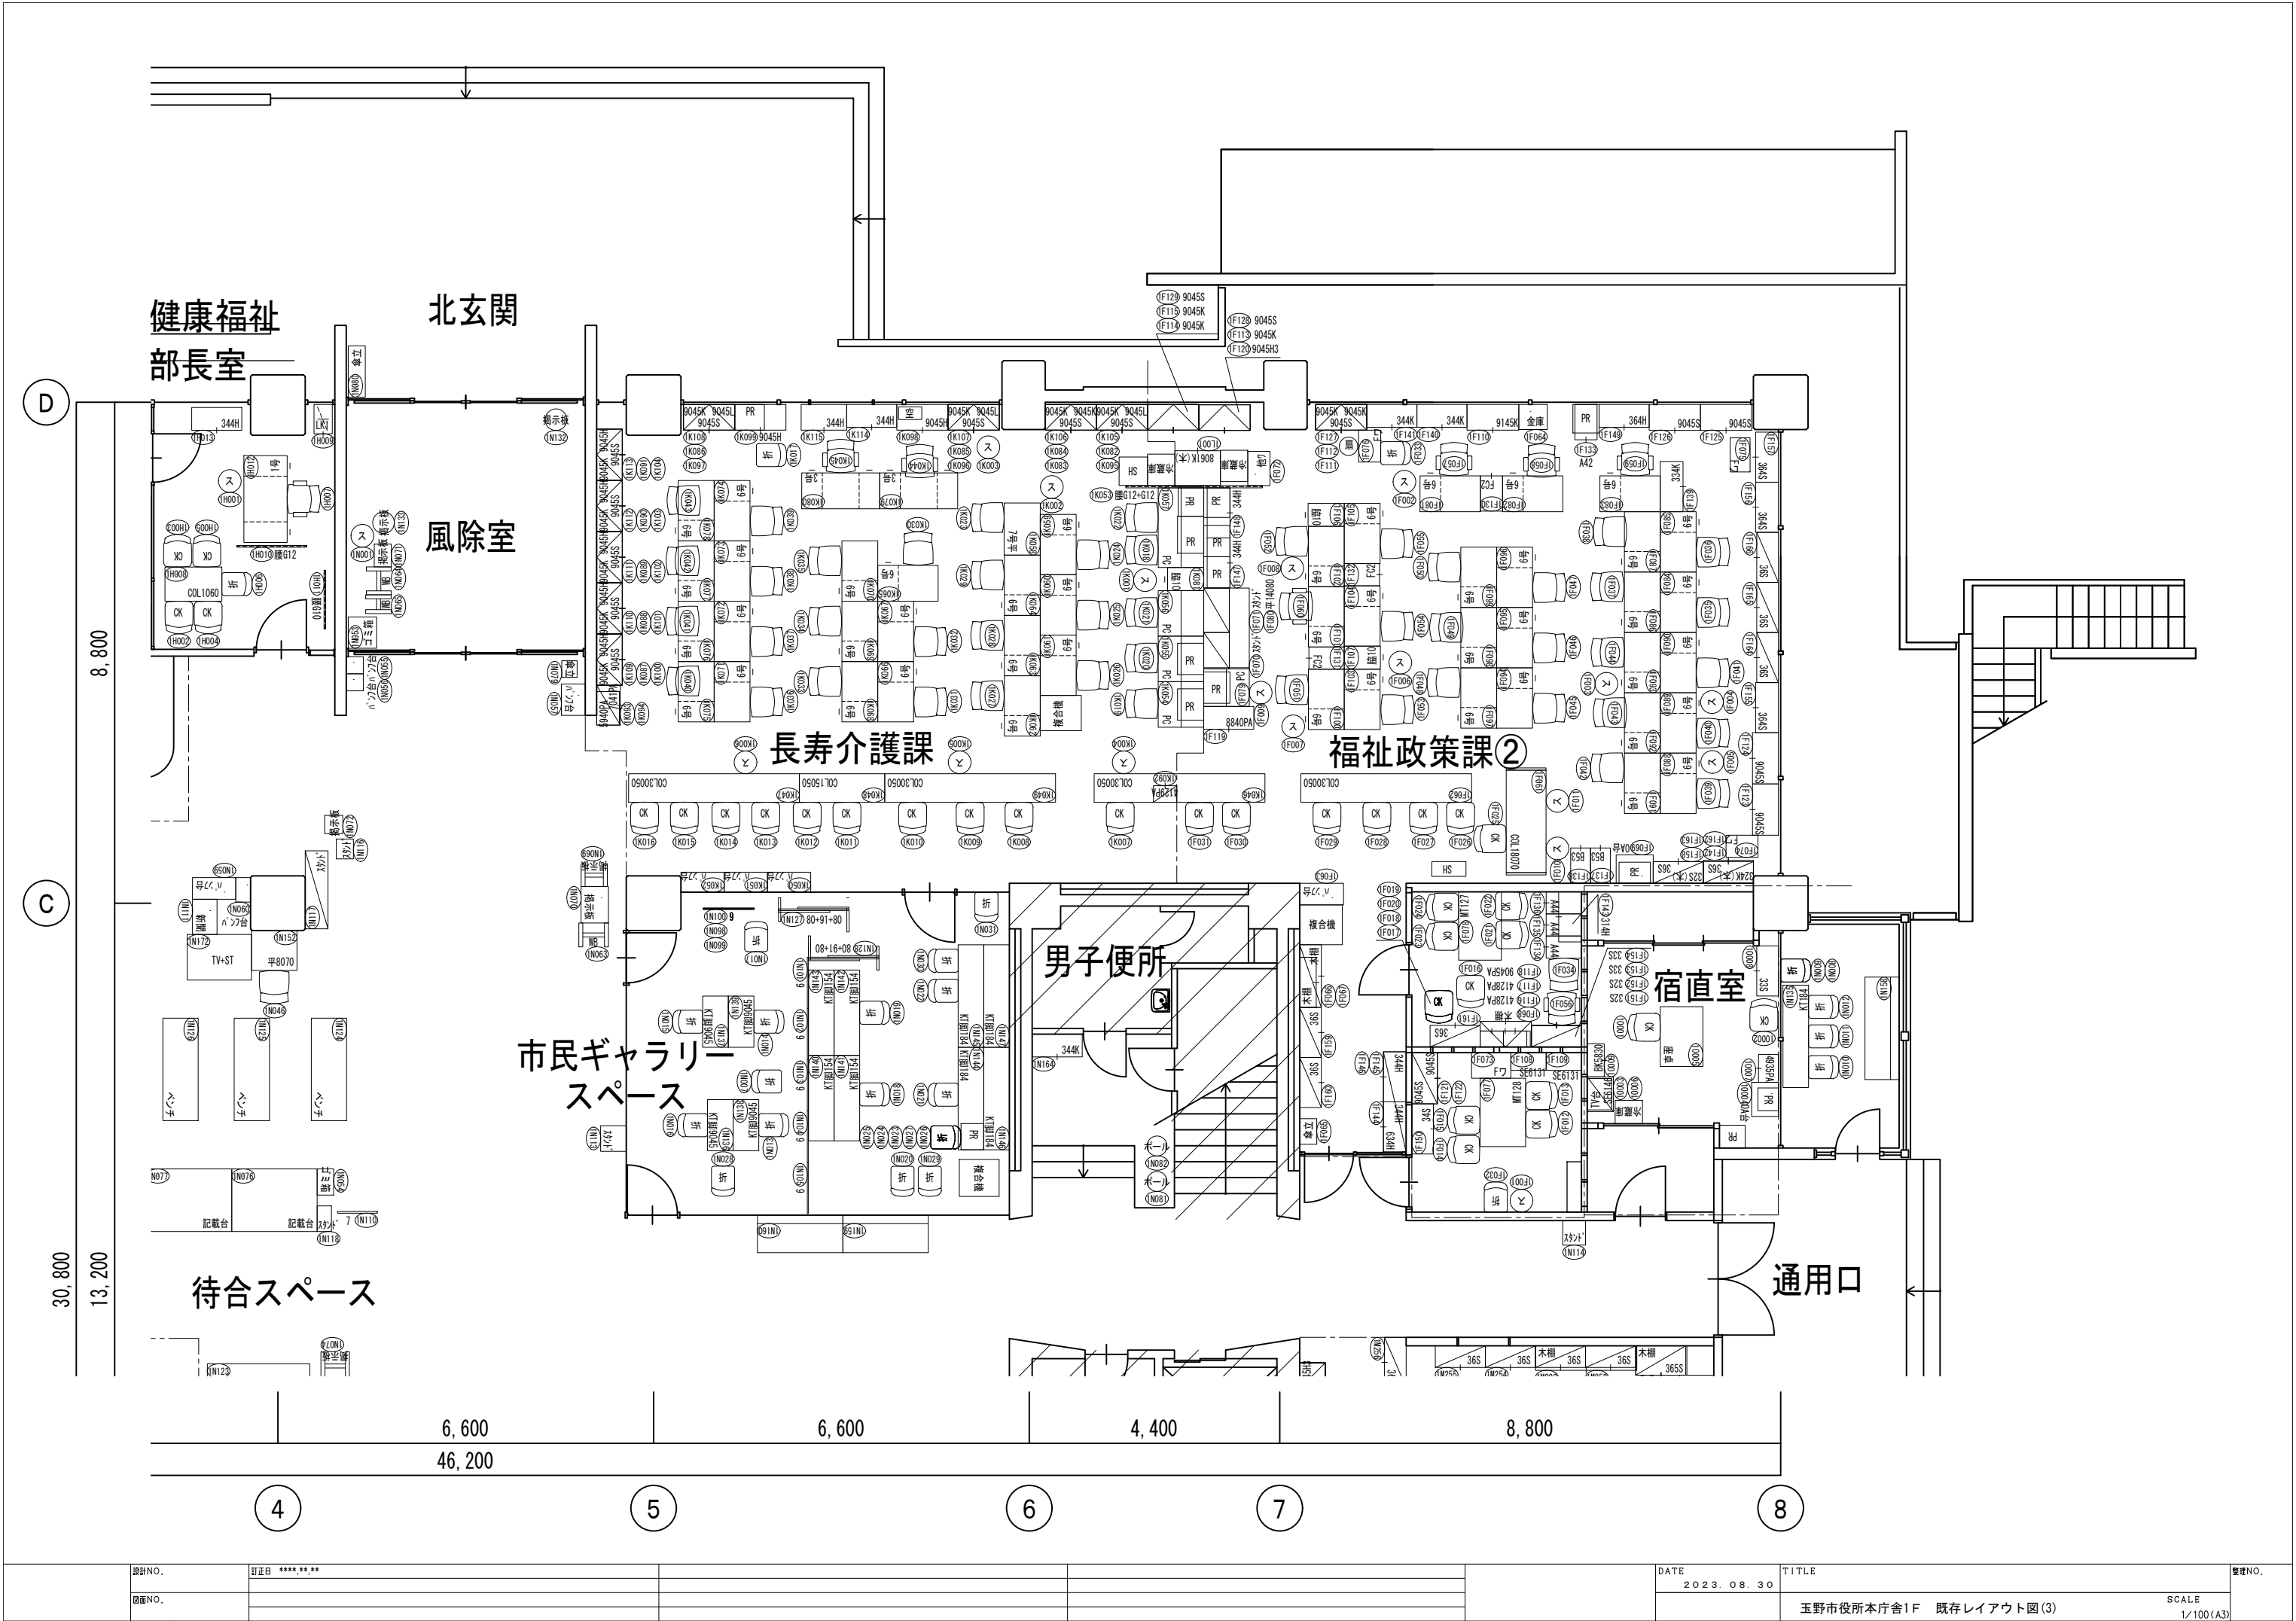

設計NO.	訂正日 *****	DATE	TITLE	整理NO.
図面NO.		2023. 08. 30	玉野市役所本庁舎1F 既存レイアウト図 (3)	SCALE 1/100 (A3)

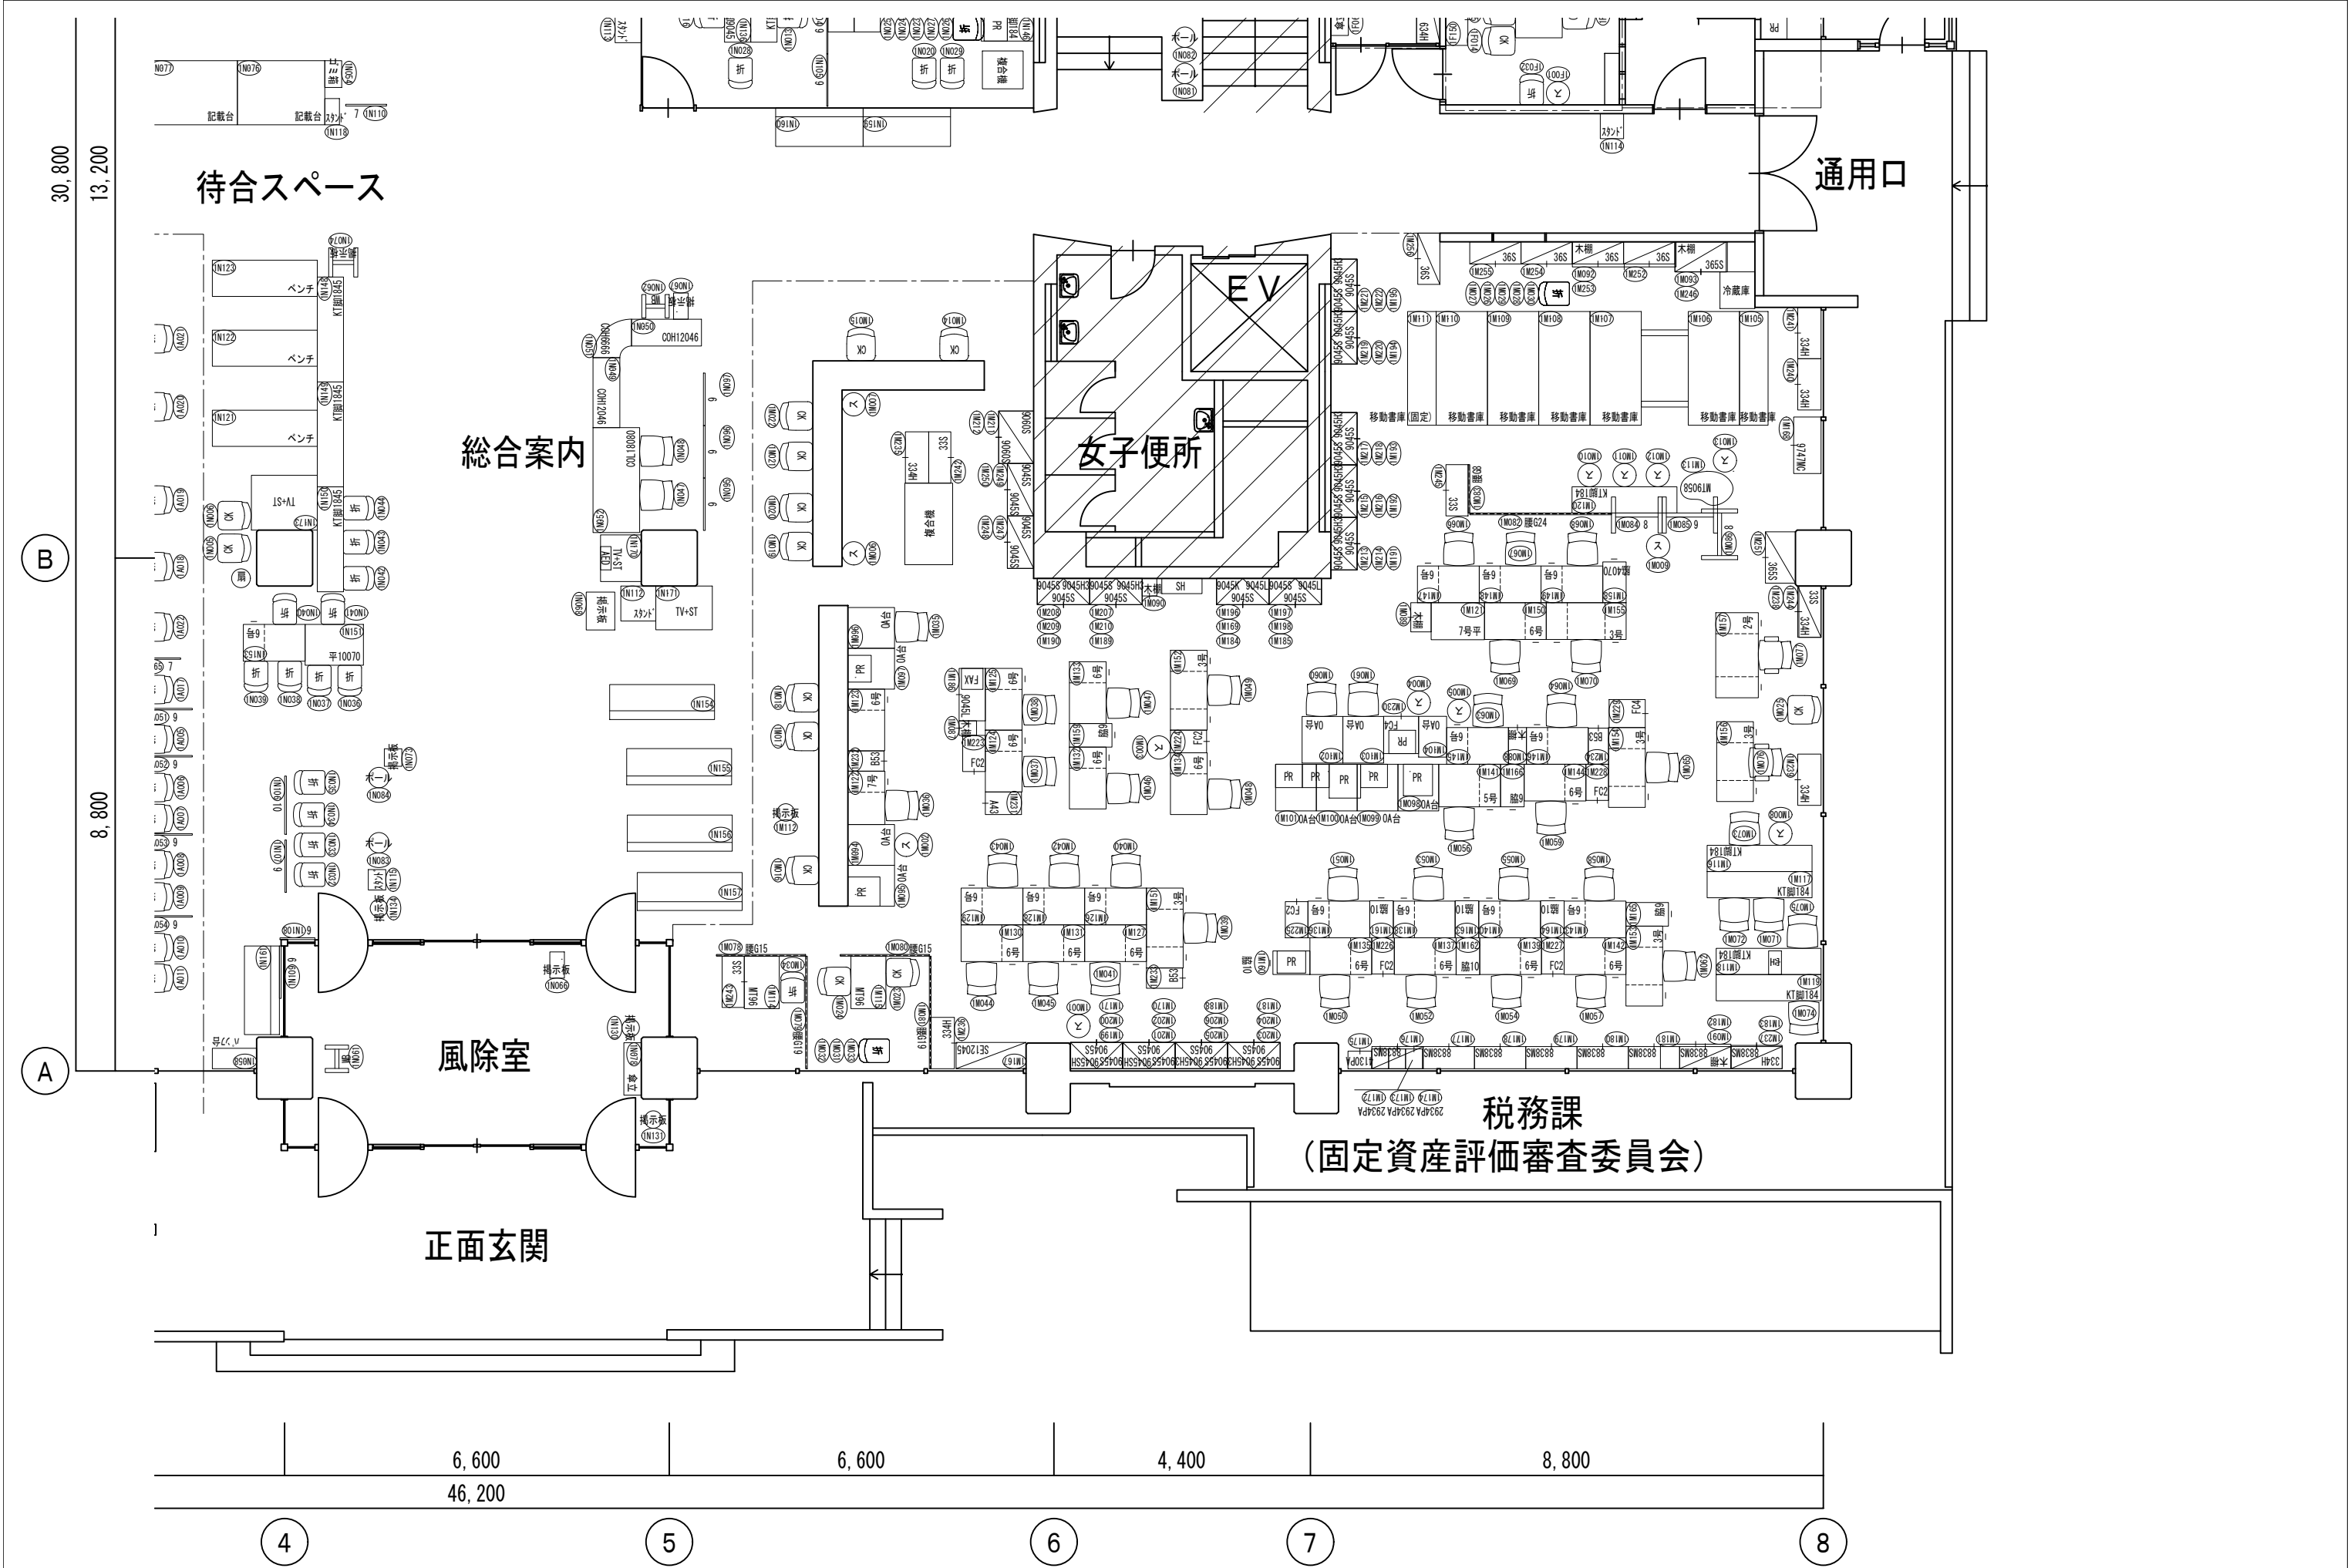

設計NO.	訂正日 ****.**,**	DATE	TITLE	整理NO.
図面NO.		2023. 08. 30	玉野市役所本庁舎1F 既存レイアウト図 (4)	SCALE 1/100 (A3)

D

C

B

A

8,800

30,800
13,200

8,800

新聞記者室

農林水産課

産業振興部長室

財政部長室

契約管理課

第1会議室

印刷室

女子便所

吹抜

男子便所

協働推進課

環境保全課

市民生活部長室

病院事業管理課

長寿介護課分室

閲覧室

廊下

廊下

都市計画課

土木課

建設部長室

選管事務局
監査事務局

8,800

4,400

6,600

6,600

6,600

4,400

8,800

46,200

1

2

3

4

5

6


7

8


※斜線部分は調査範囲外

設計NO.	訂正日	****.***	DATE	2023.08.30	TITLE	玉野市役所本庁舎2F 既存レイアウト図	整理NO.
図面NO.						SCALE	1/200 (A3)


※本図面は印刷用図面であり、施工に用いる図面とは異なります。

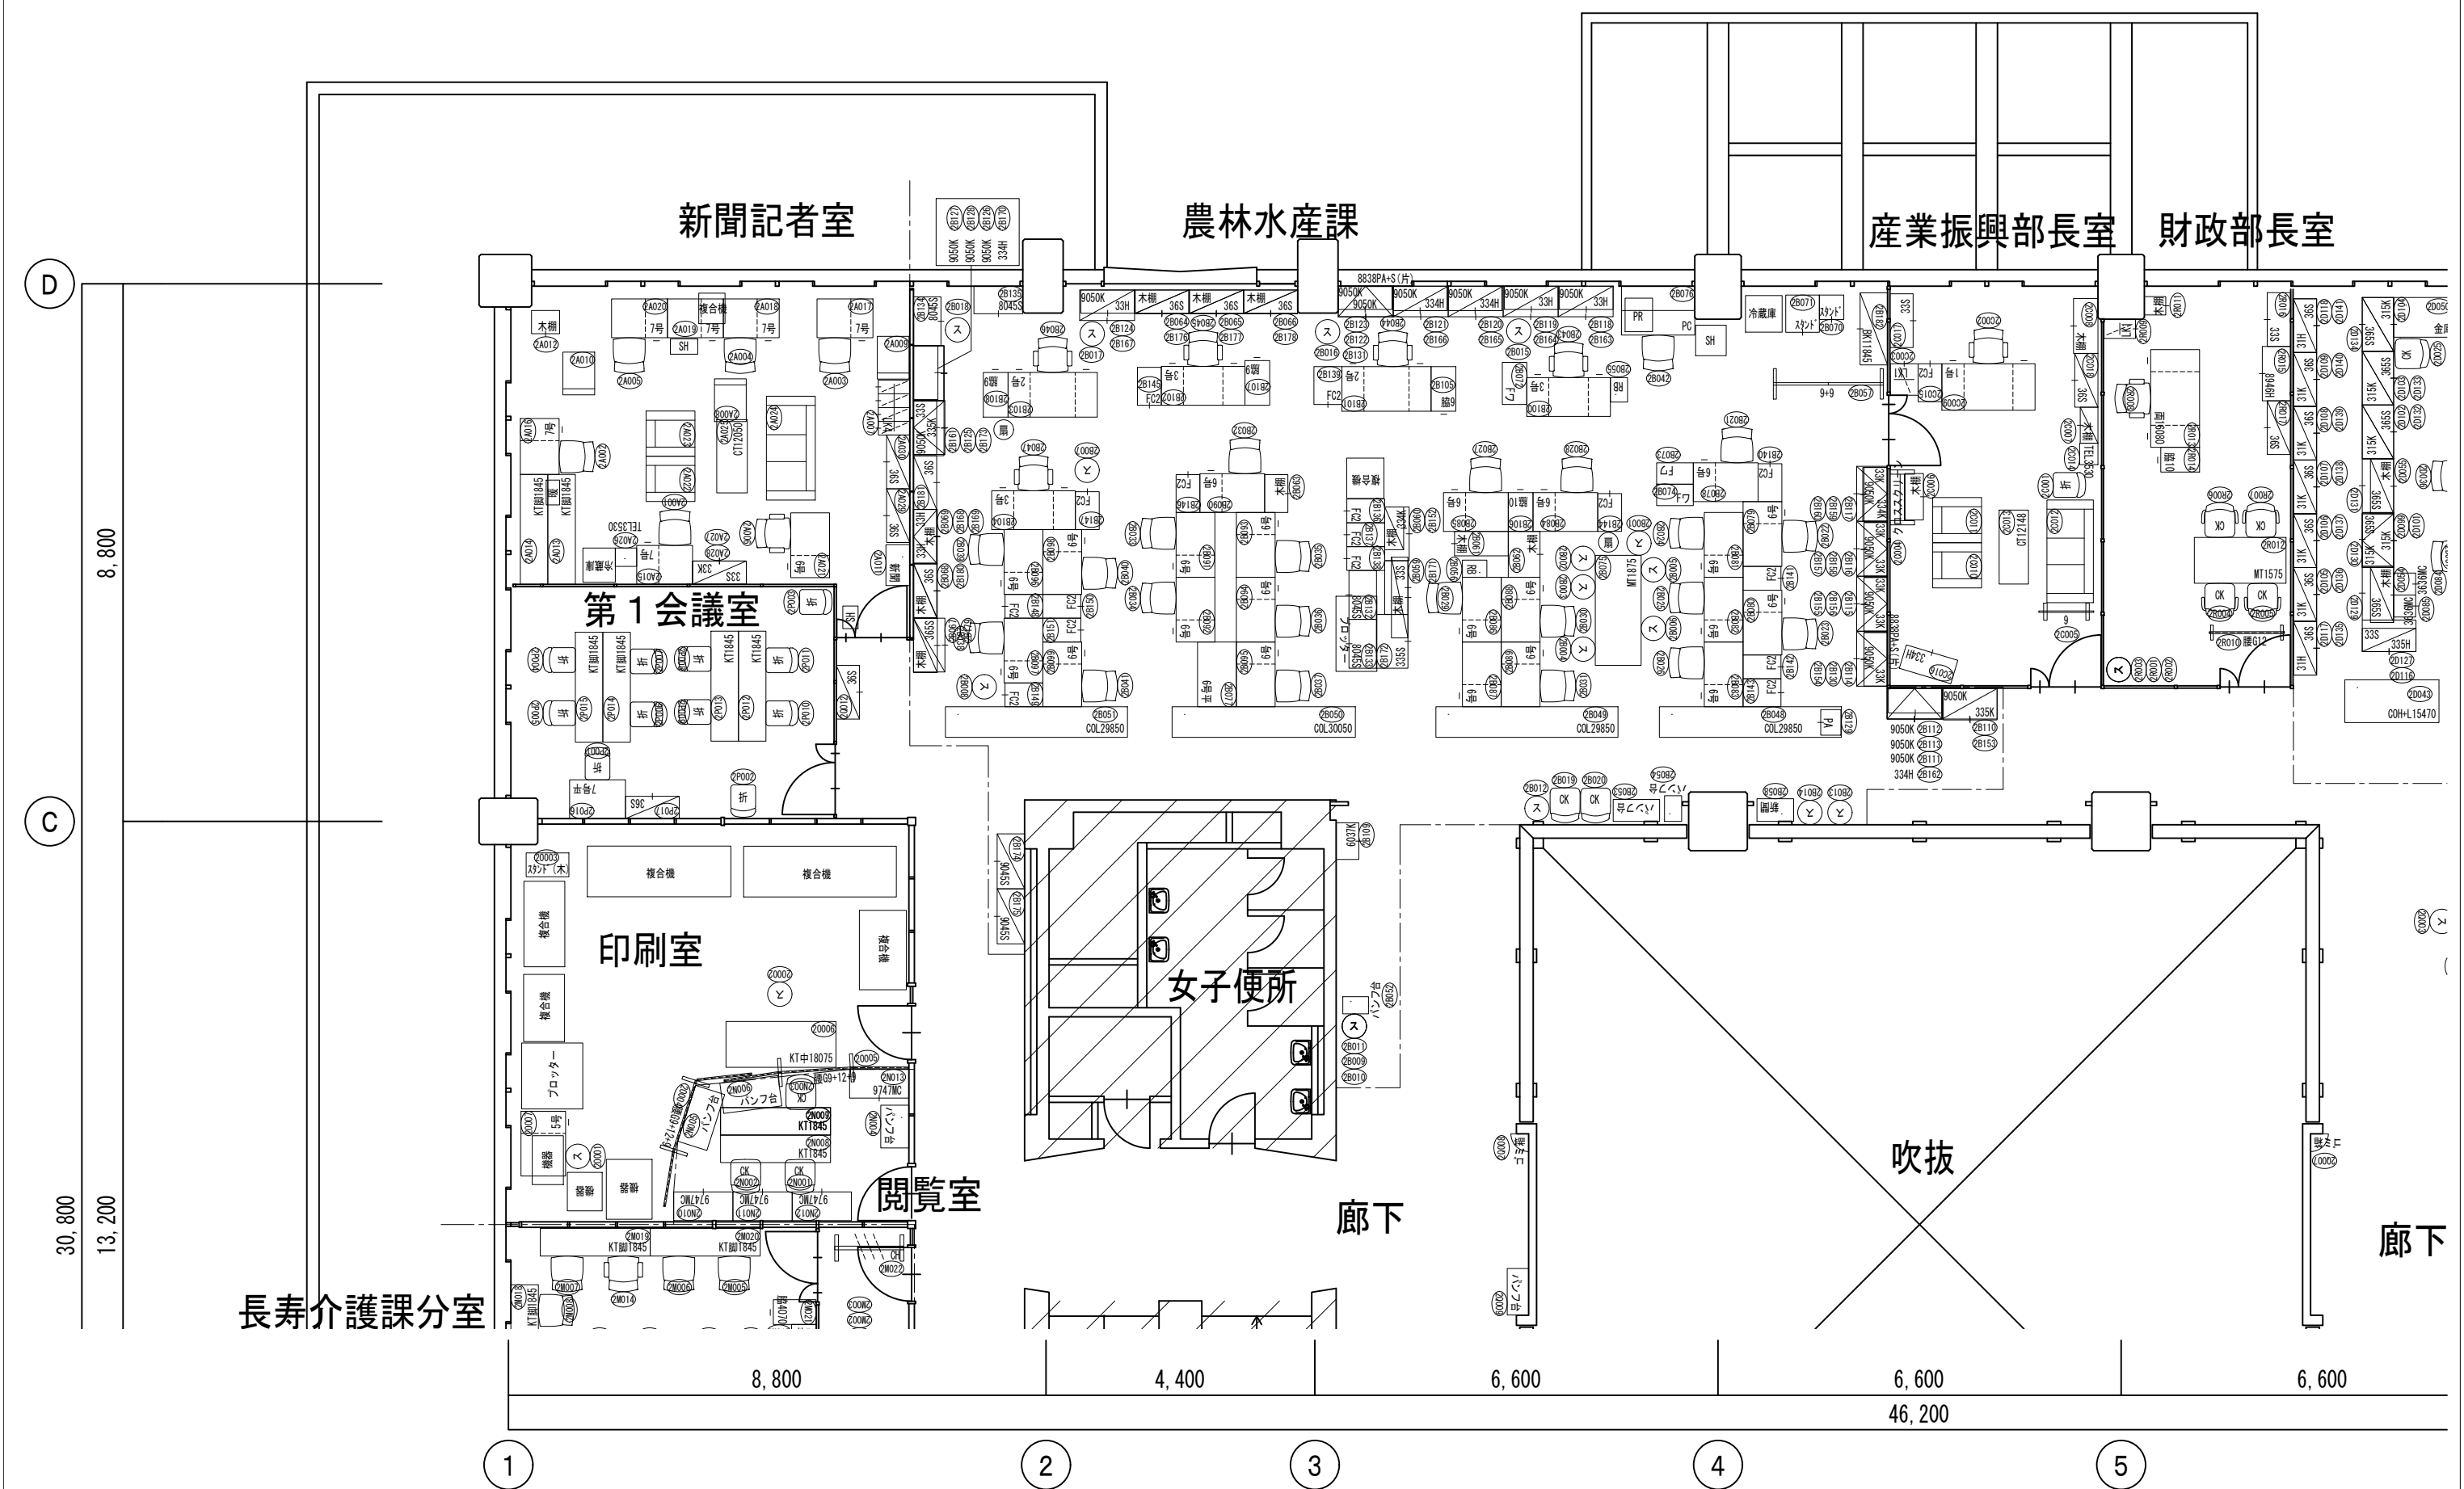


設計NO.	訂正日	*****	DATE	2023. 08. 30	TITLE	玉野市役所本庁舎2F 既存レイアウト図 (1)	整理NO.
図面NO.					SCALE	1/100 (A3)	

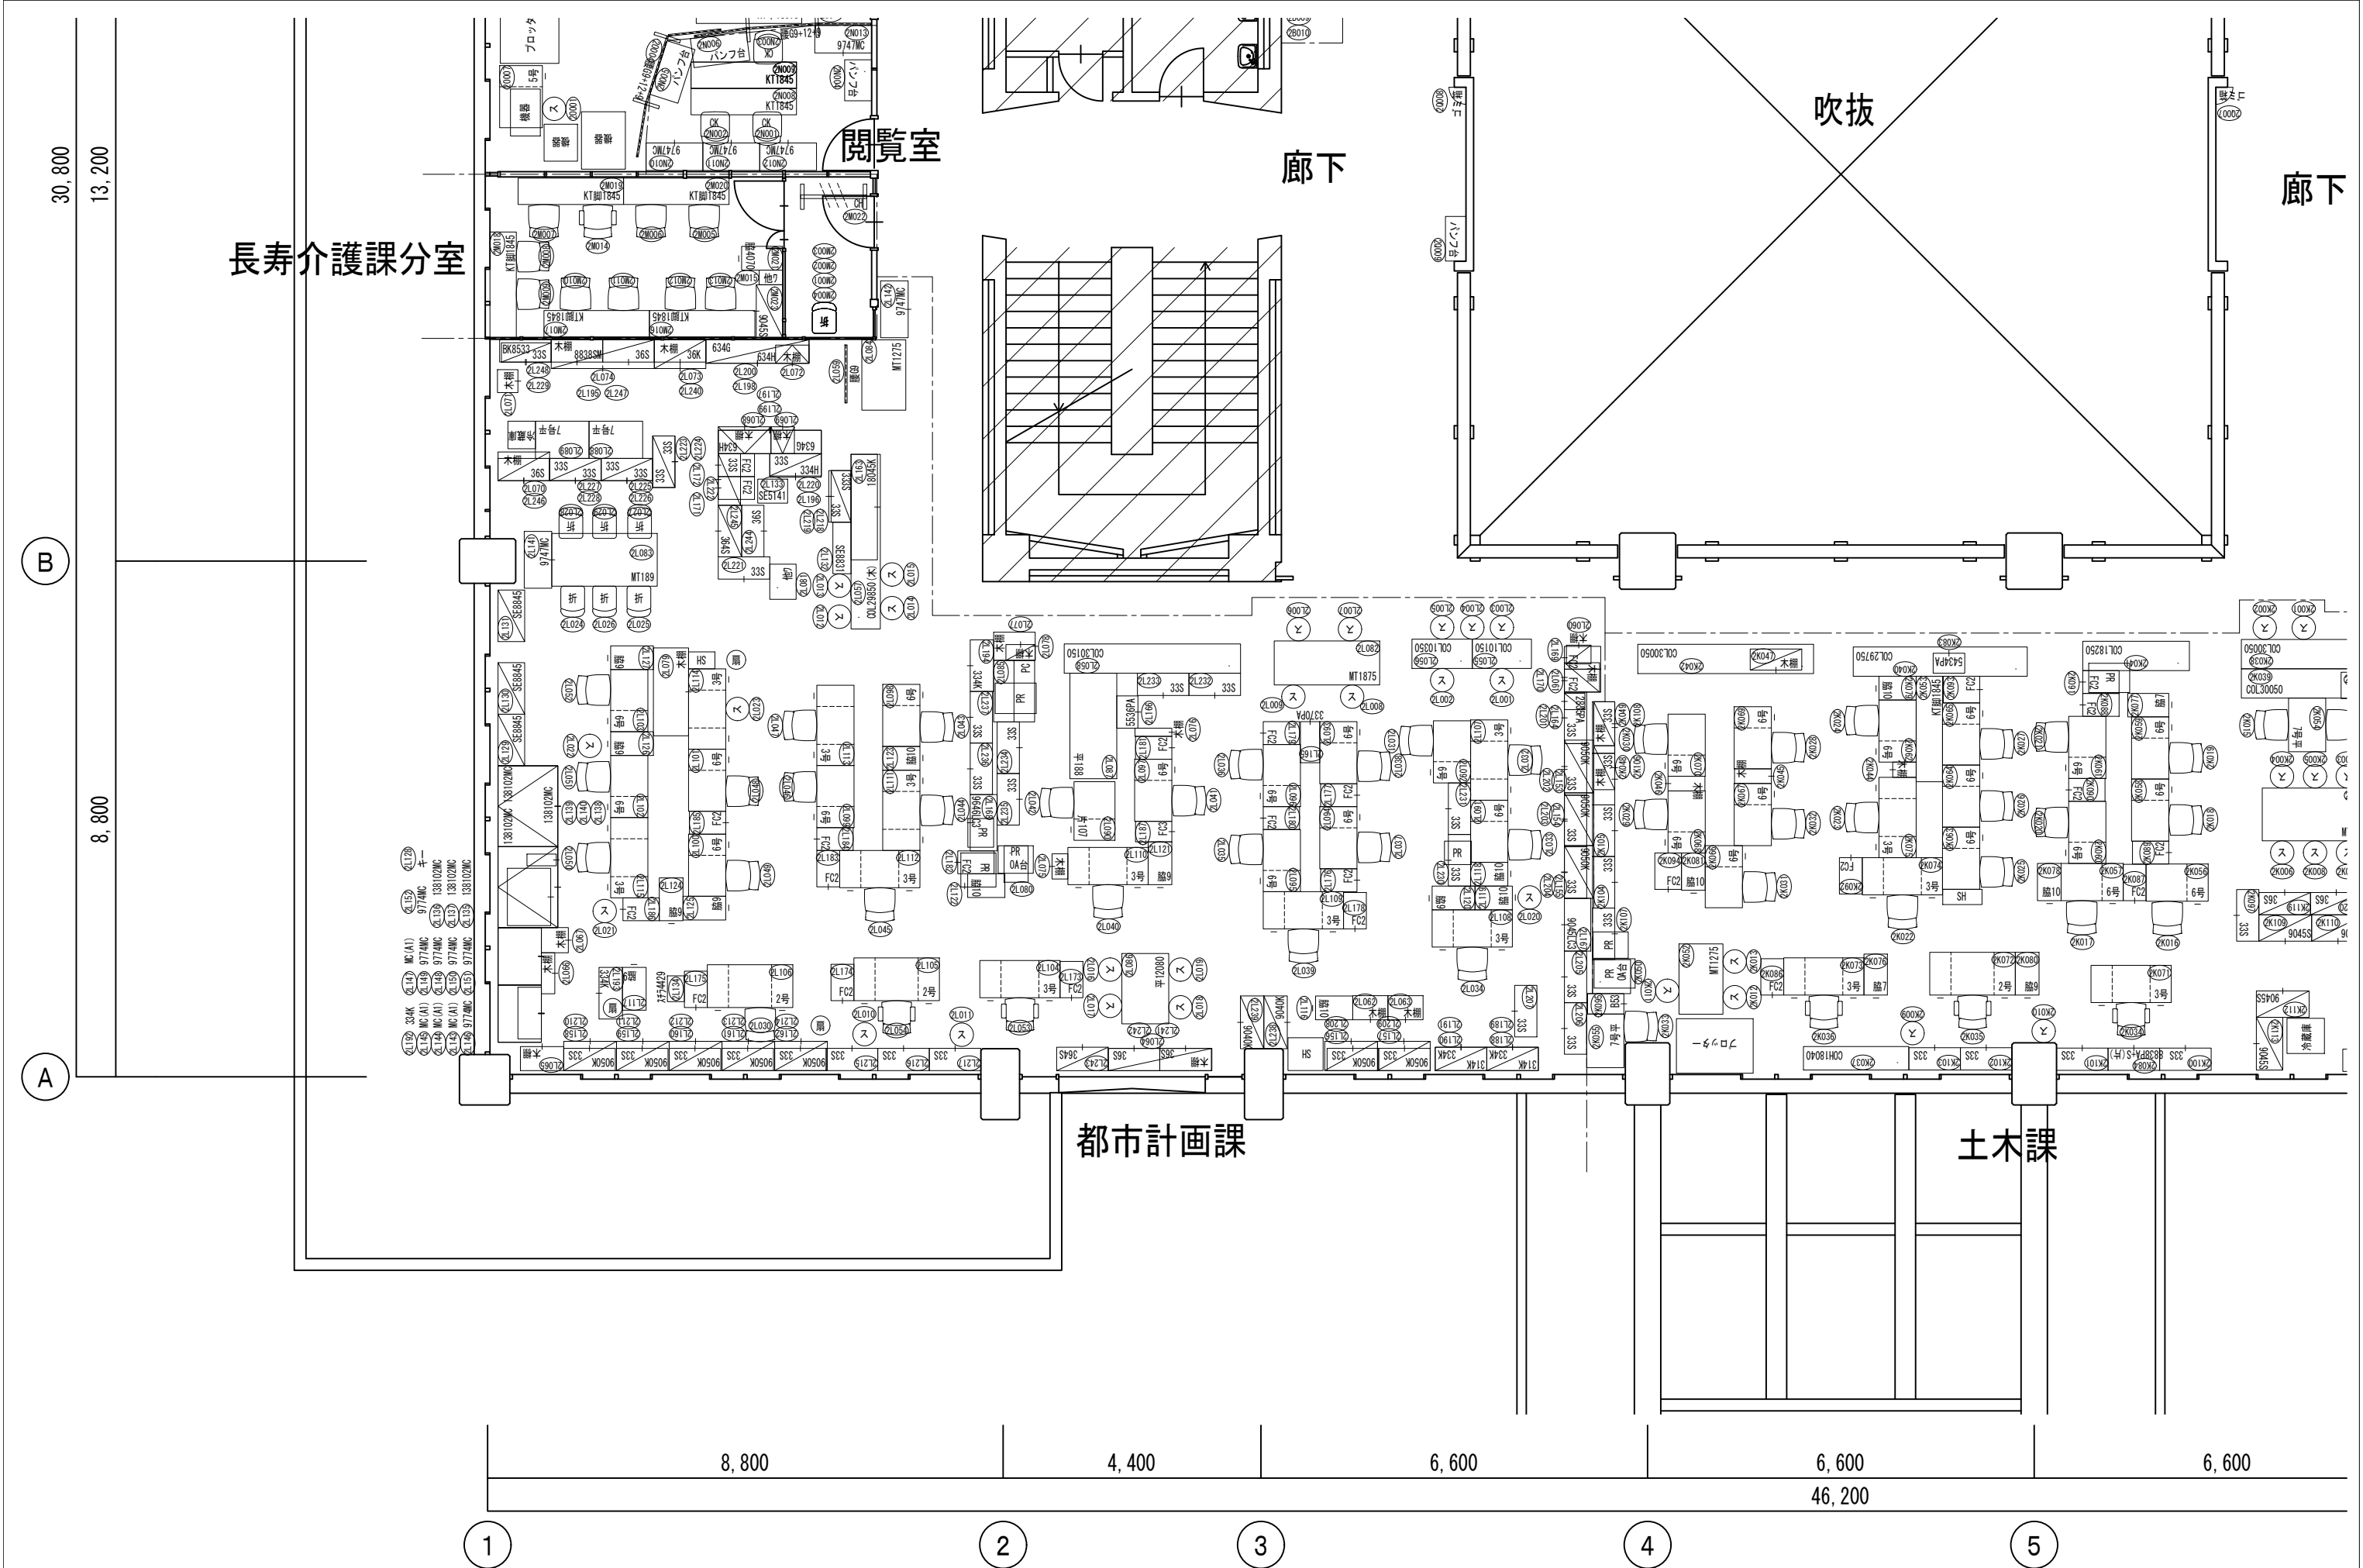


	設計NO.	訂正日	****,**,**					DATE	TITLE		整理NO.
	図面NO.						2023. 08. 30				
								玉野市役所本庁舎2F 既存レイアウト図 (2)		SCALE 1/100 (A3)	

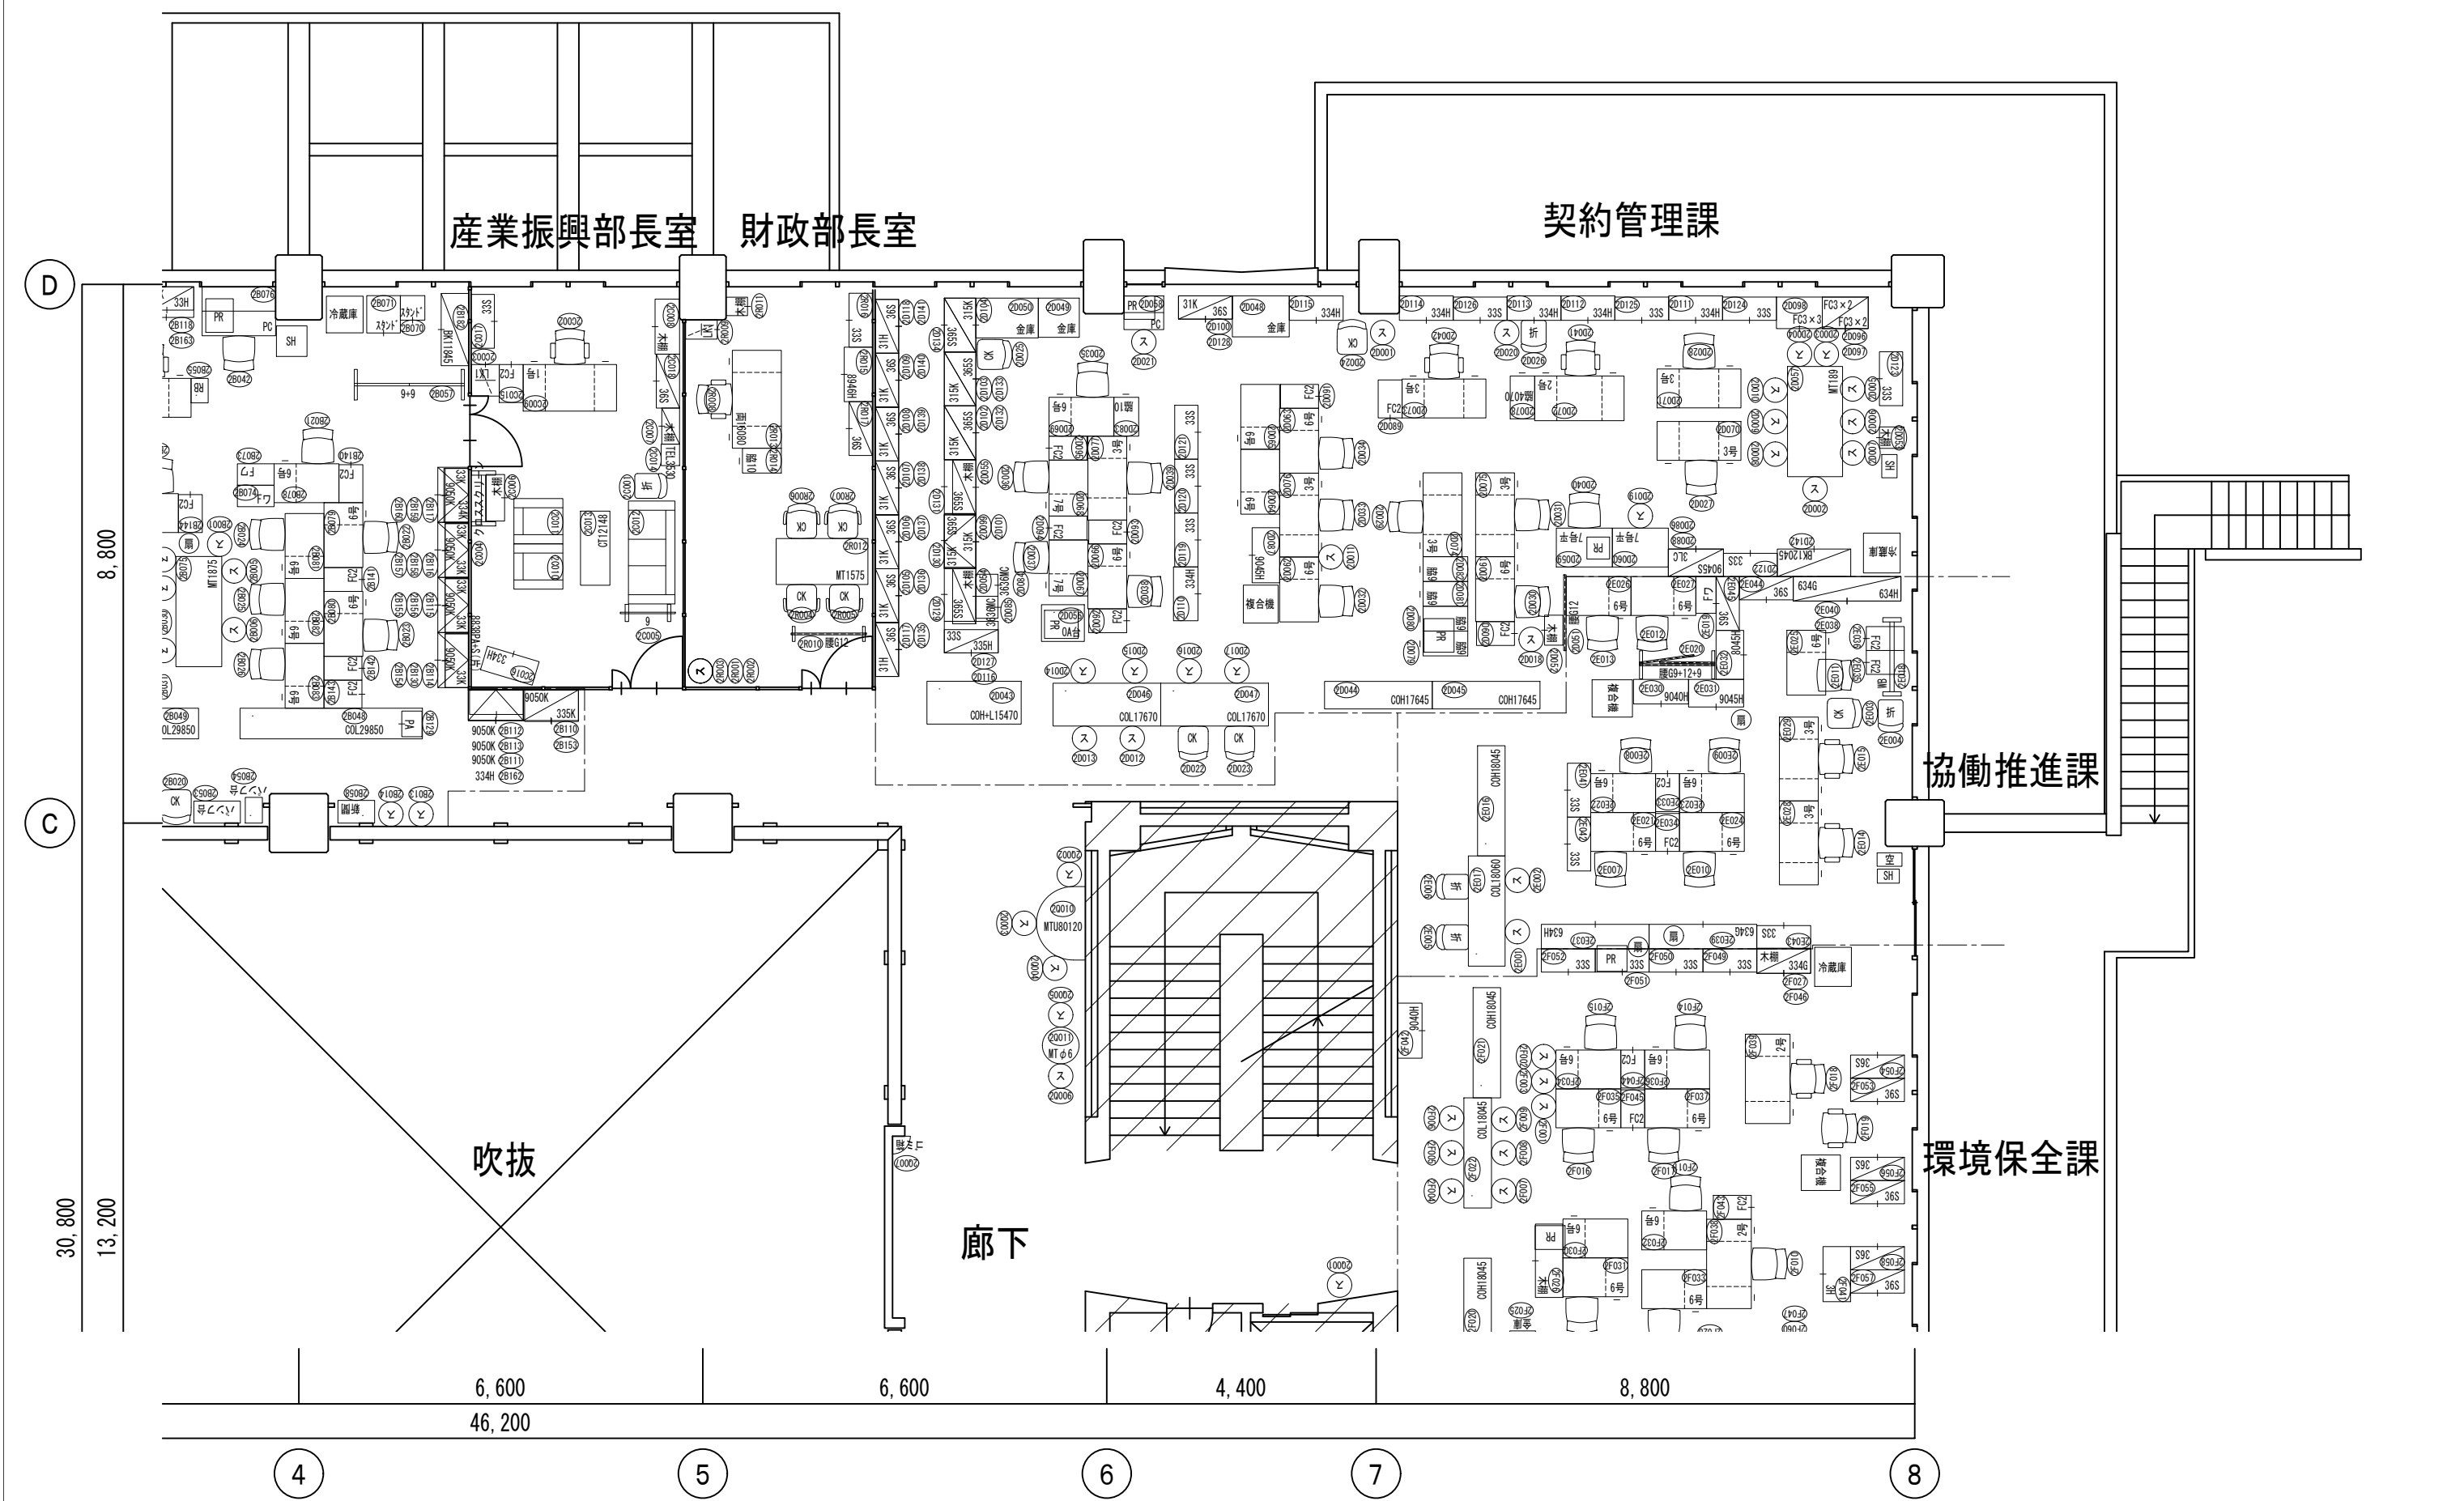

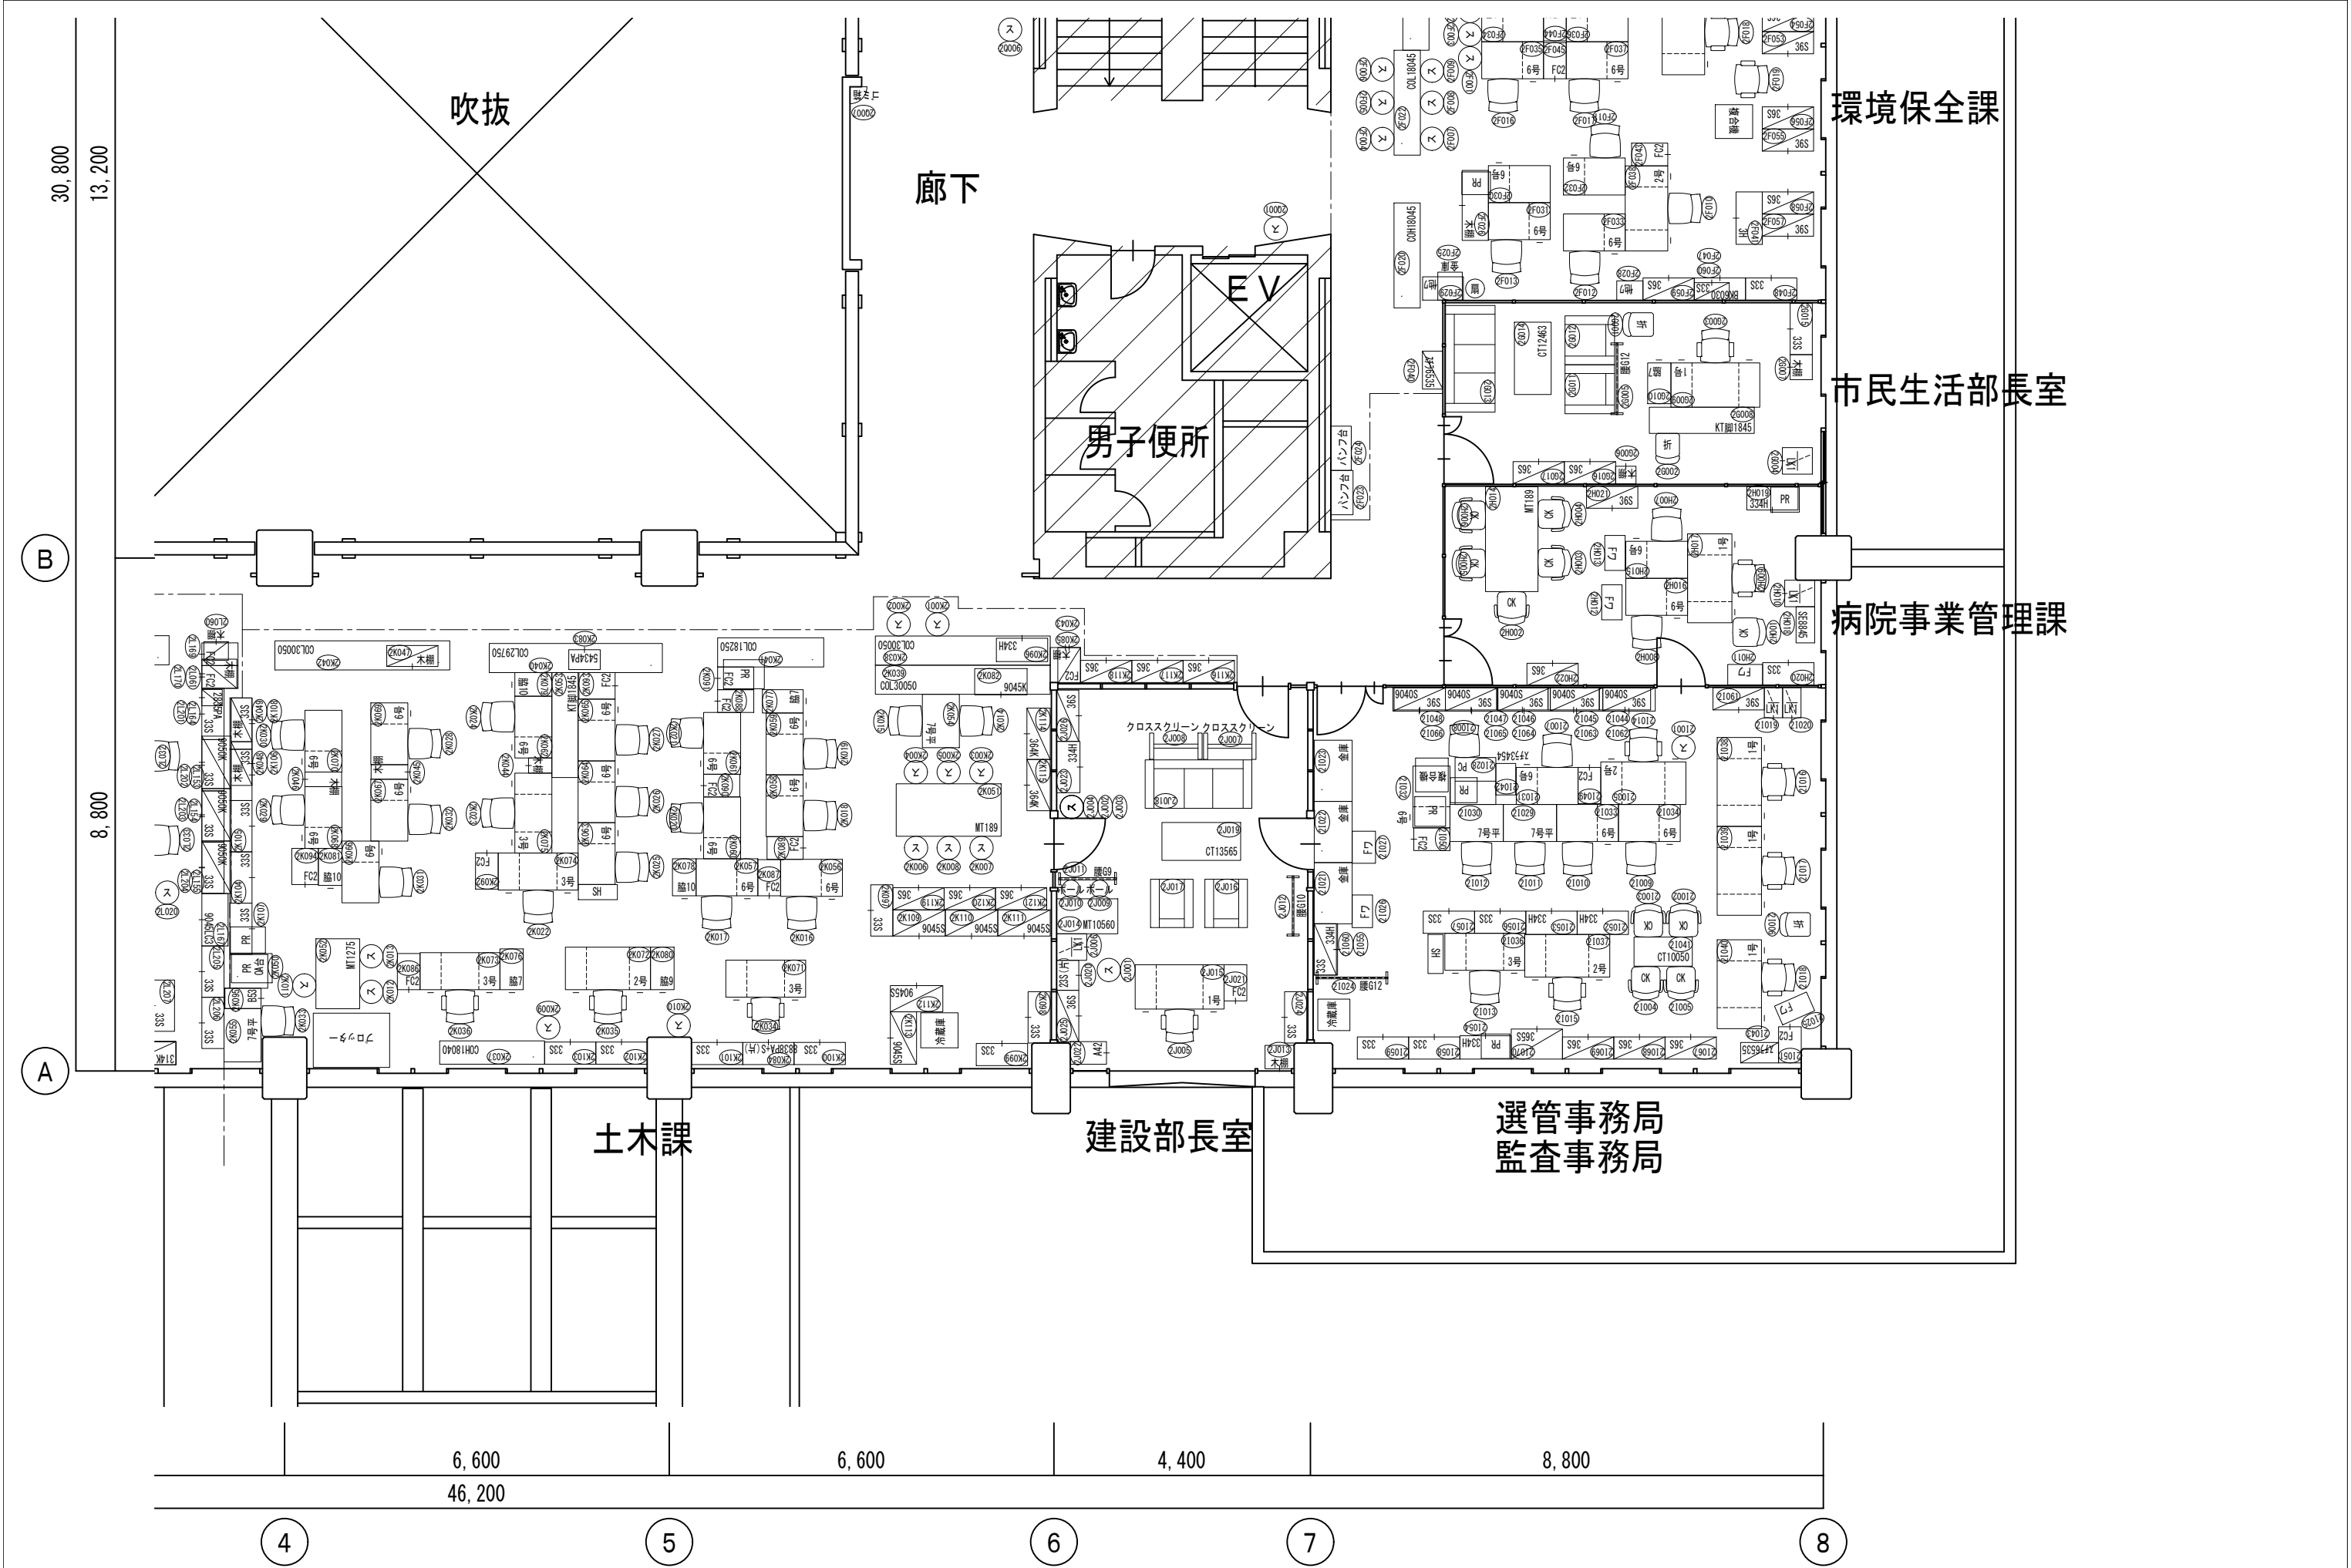


設計NO.	訂正日 ****.***				DATE 2023.08.30	TITLE 玉野市役所本庁舎2F 既存レイアウト図(4)	整理NO.
図面NO.						SCALE 1/100(A3)	

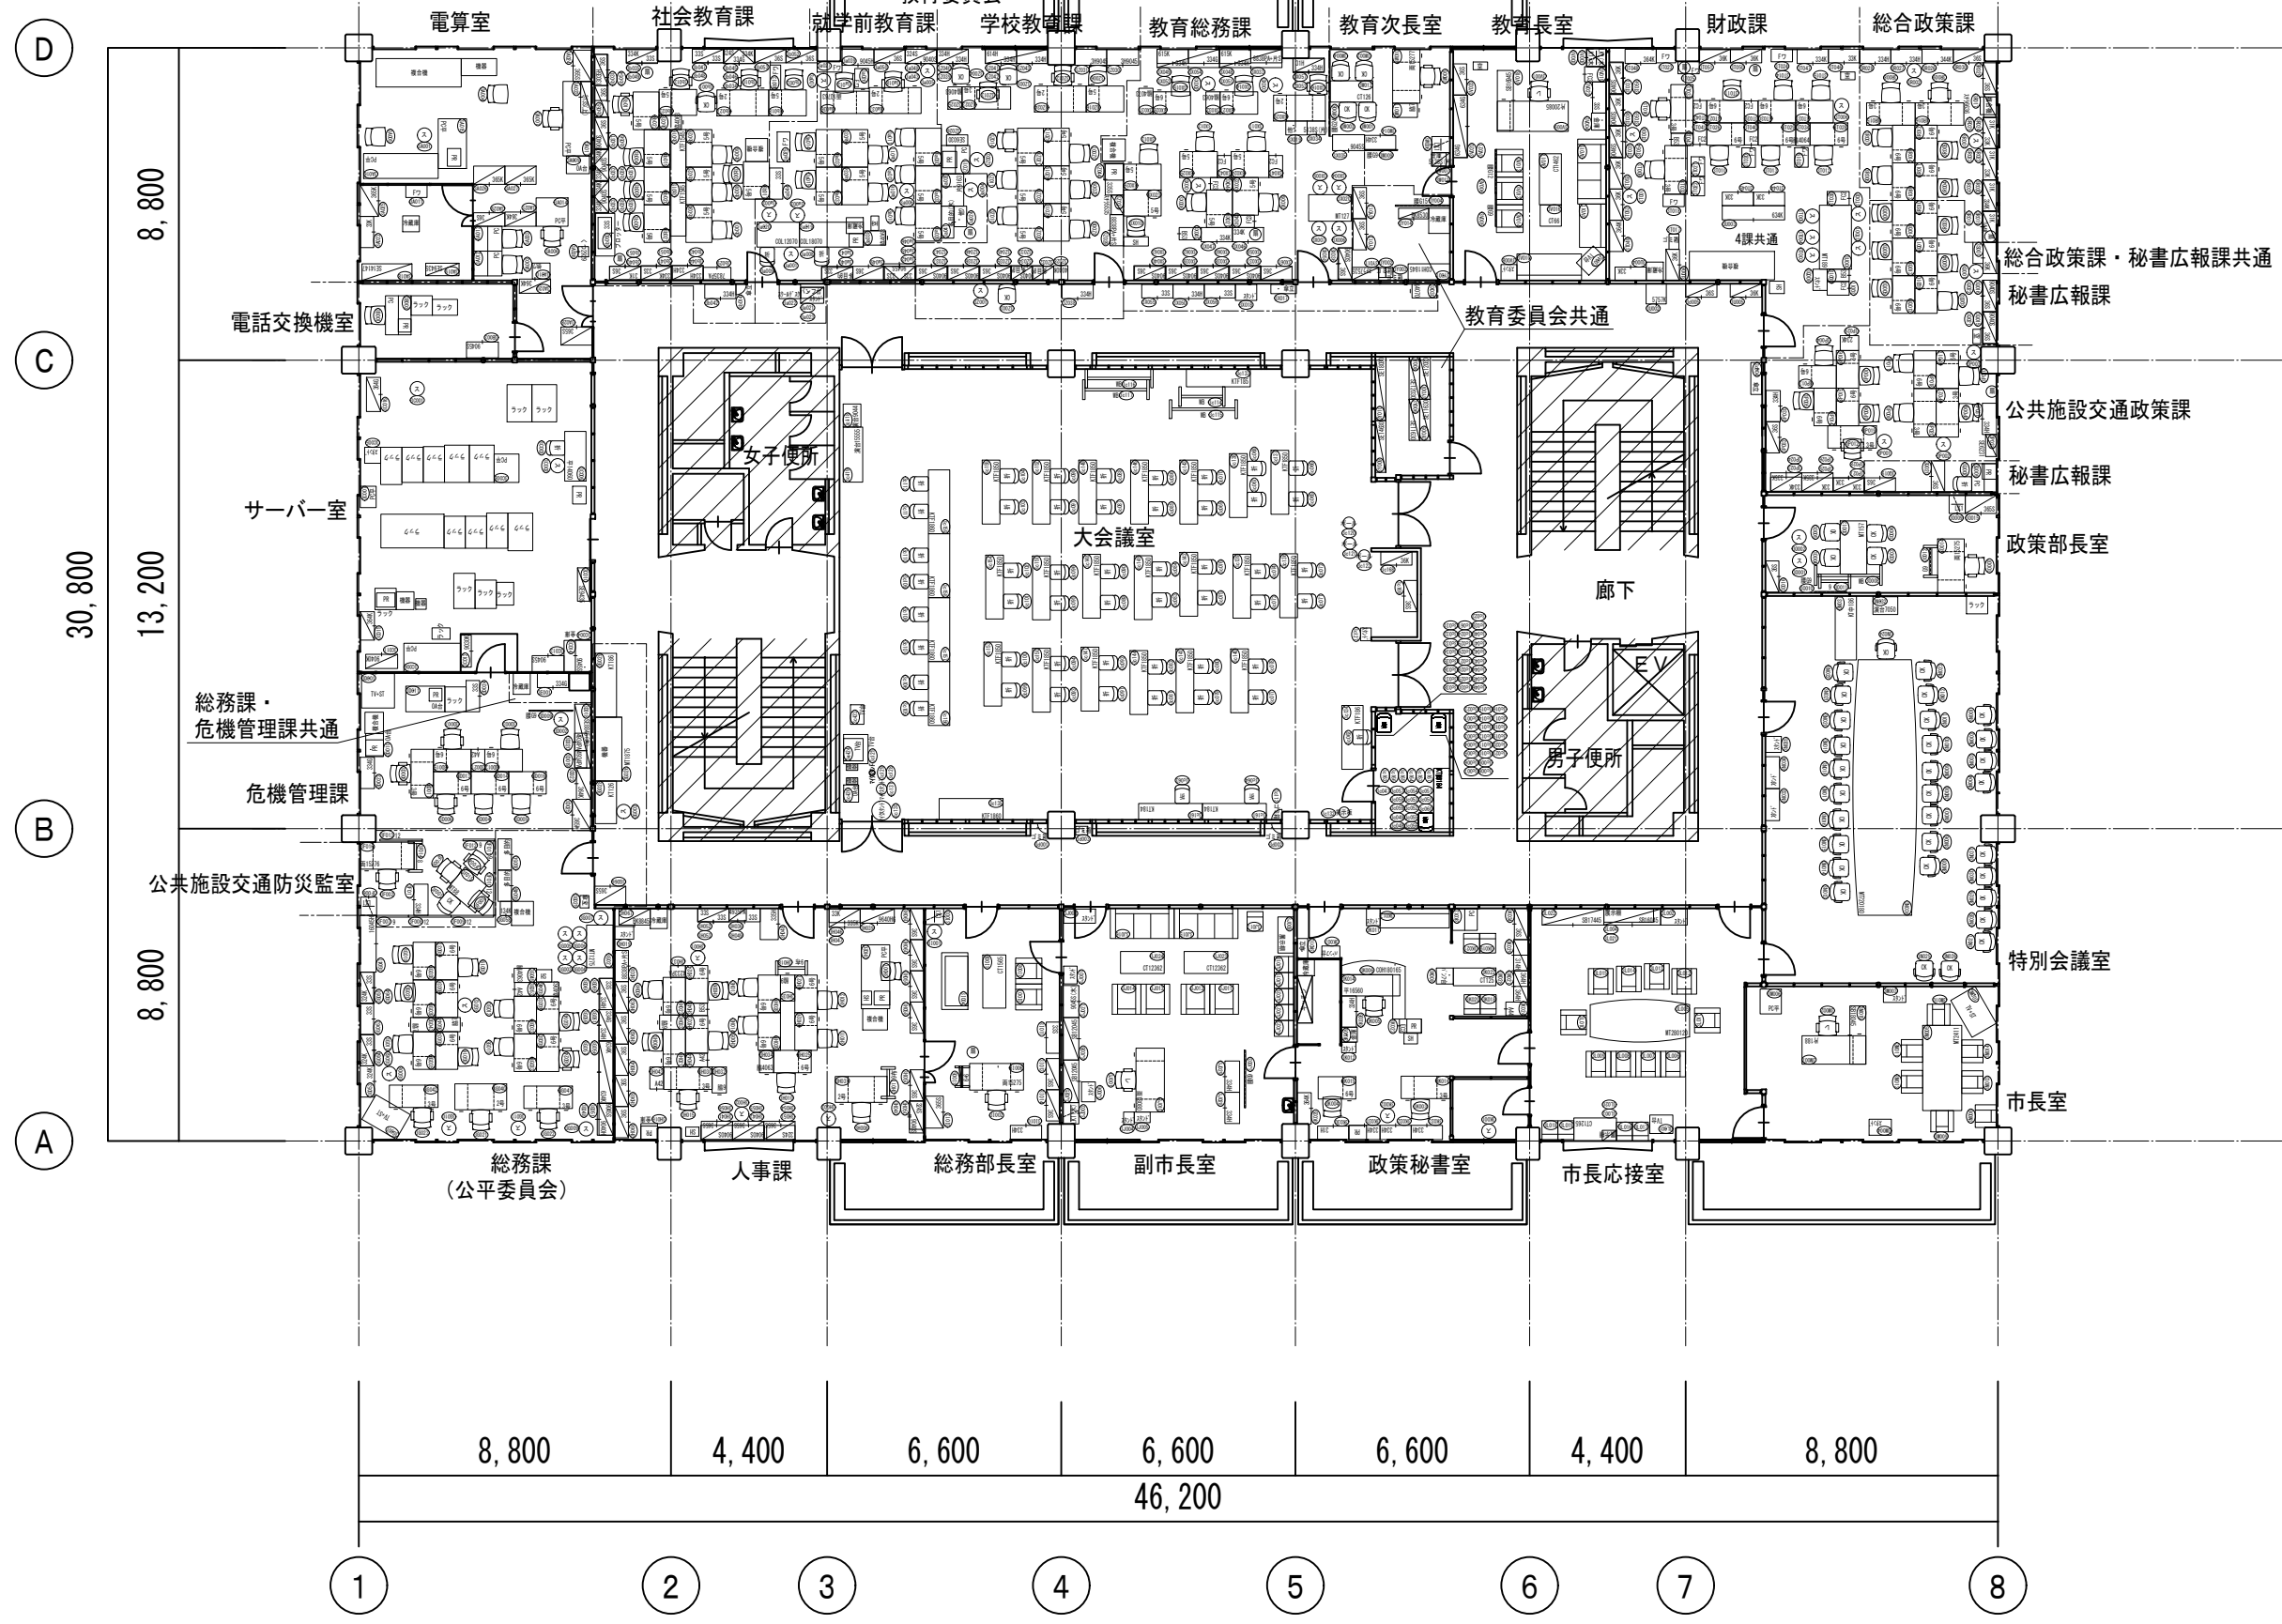


※斜線部分は調査範囲外


設計NO.	訂正日 ****.**,**				DATE 2023. 08. 30	TITLE 玉野市役所本庁舎3F 既存レイアウト図	整理NO.
図面NO.						SCALE 1/200 (A3)	

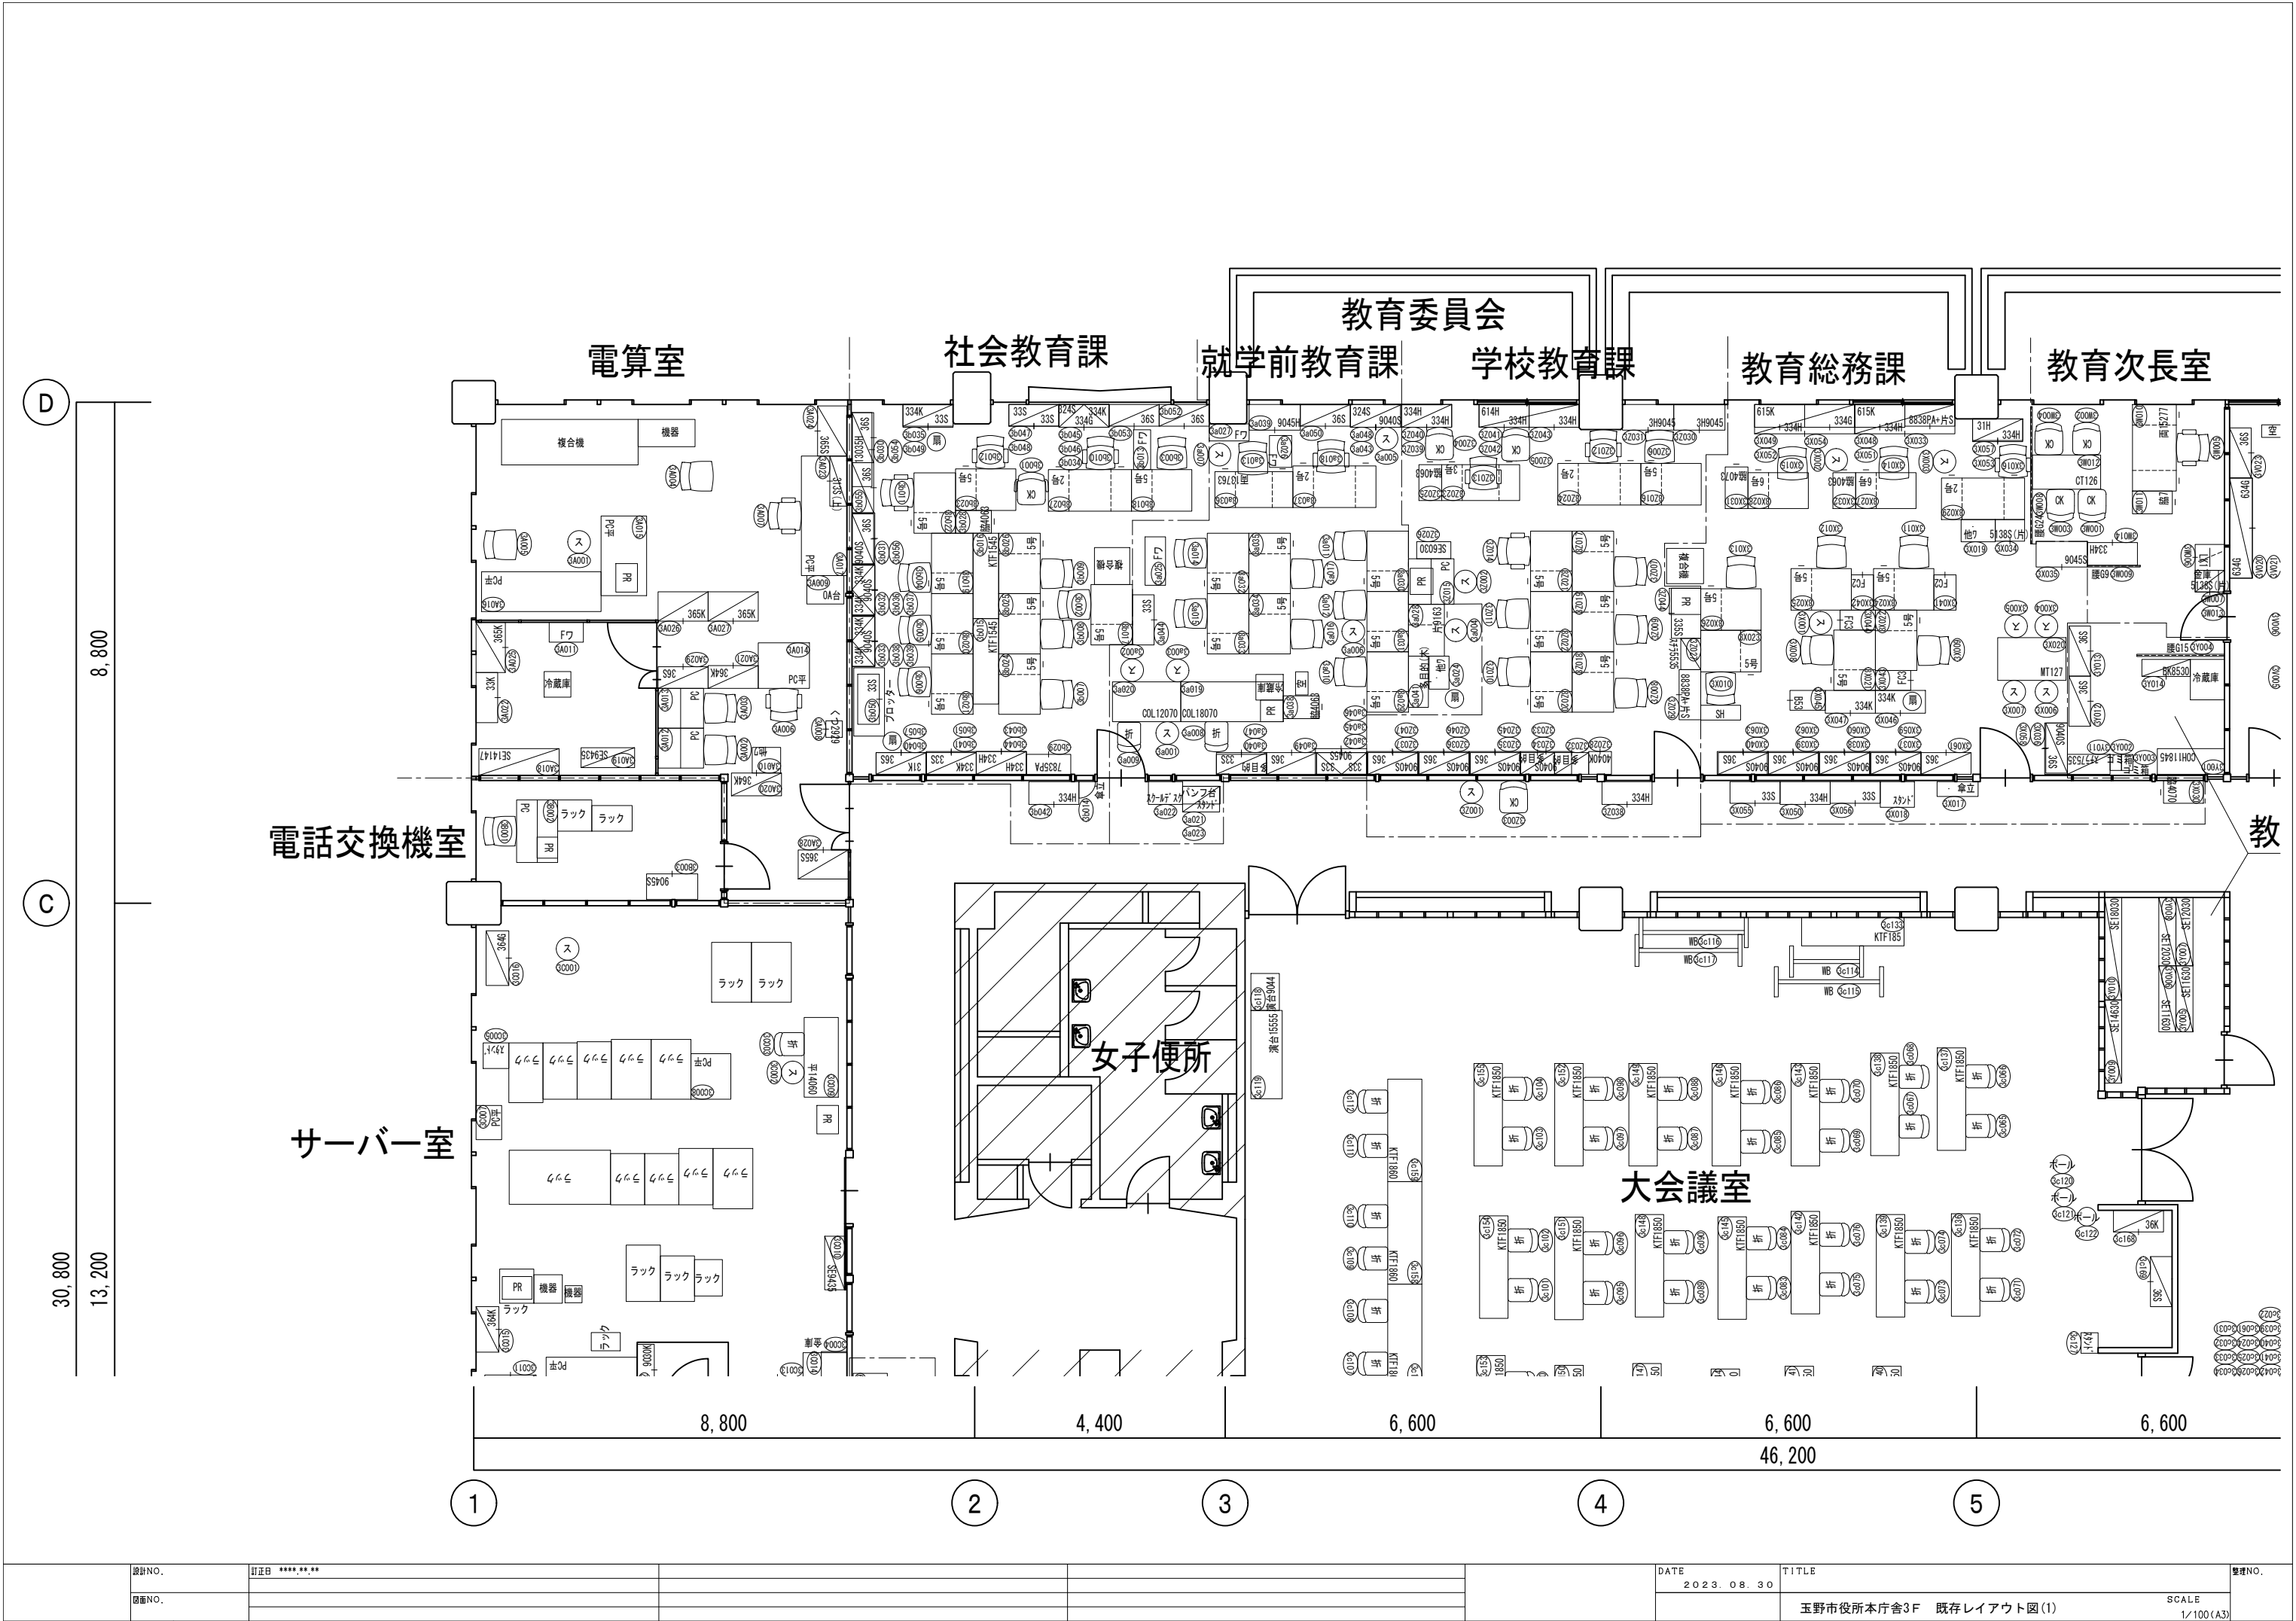

設計NO.	訂正日	****,**,**	DATE	2023. 08. 30	TITLE	玉野市役所本庁舎3F 既存レイアウト図(1)	整理NO.
図面NO.					SCALE	1/100(A3)	

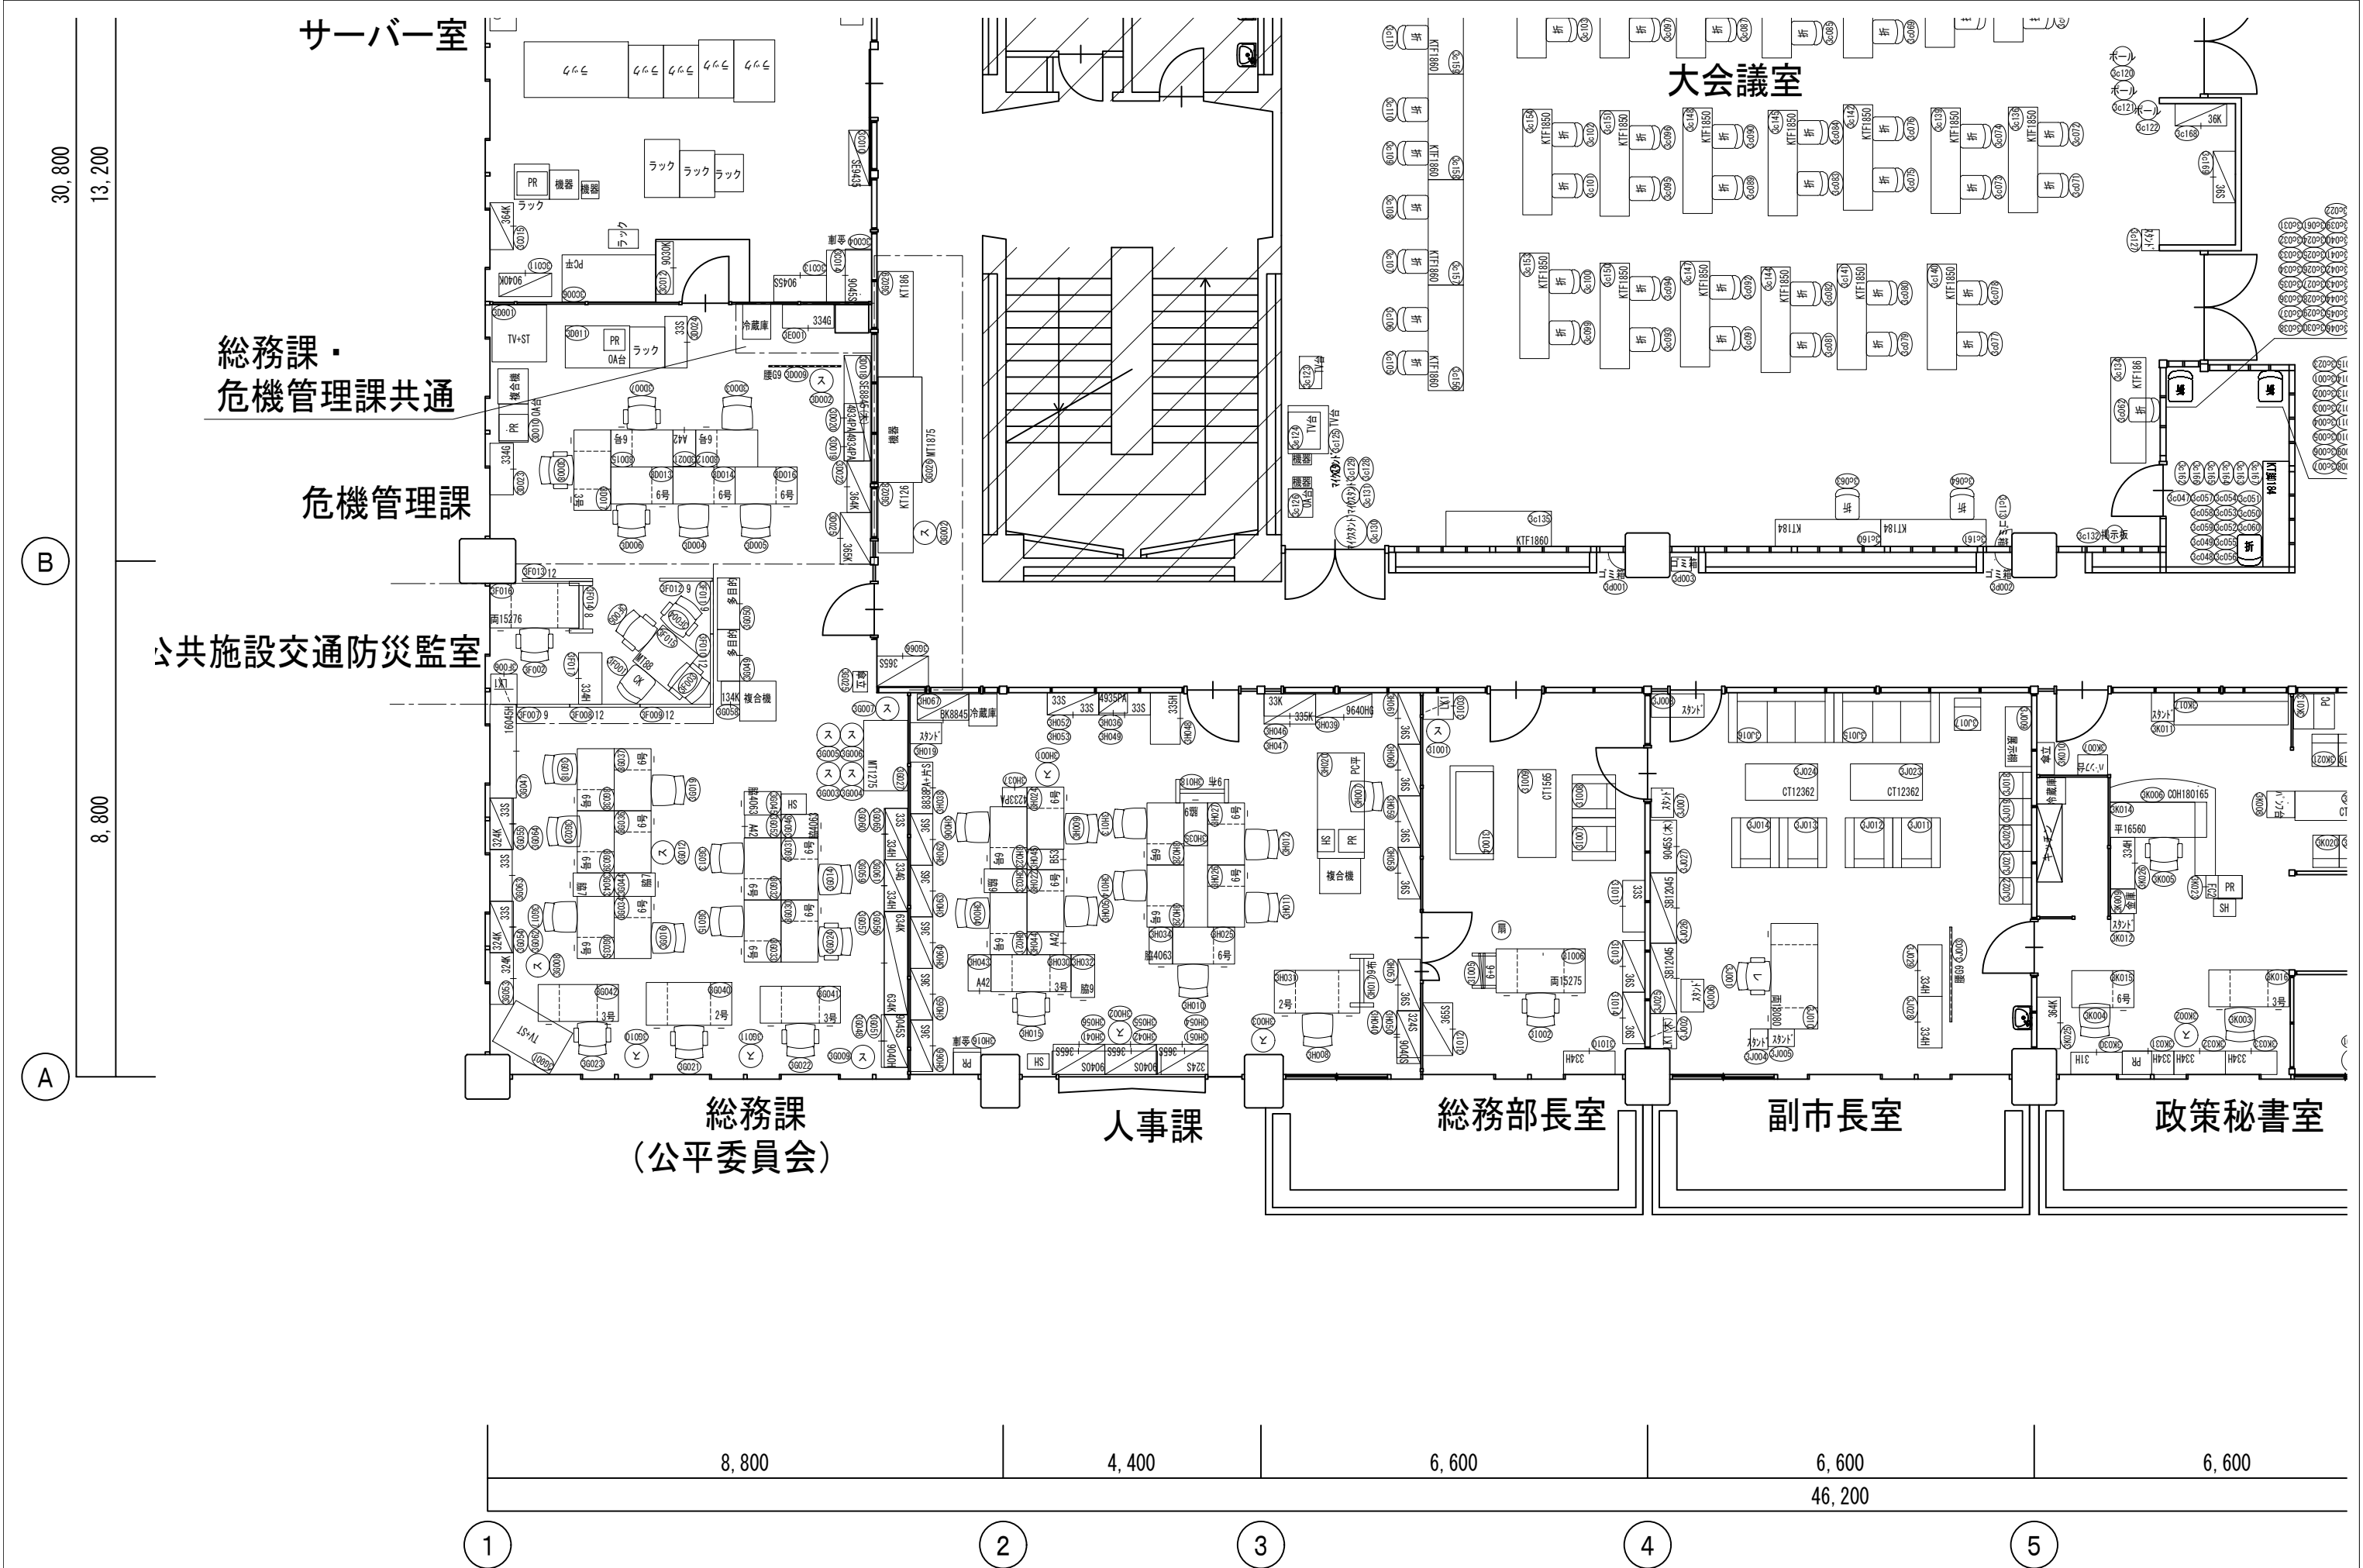

	設計NO.	訂正日	****,**,**					DATE	TITLE		整理NO.
	図面NO.						2023. 08. 30				
								玉野市役所本庁舎3F 既存レイアウト図(2)		SCALE 1/100 (A3)	

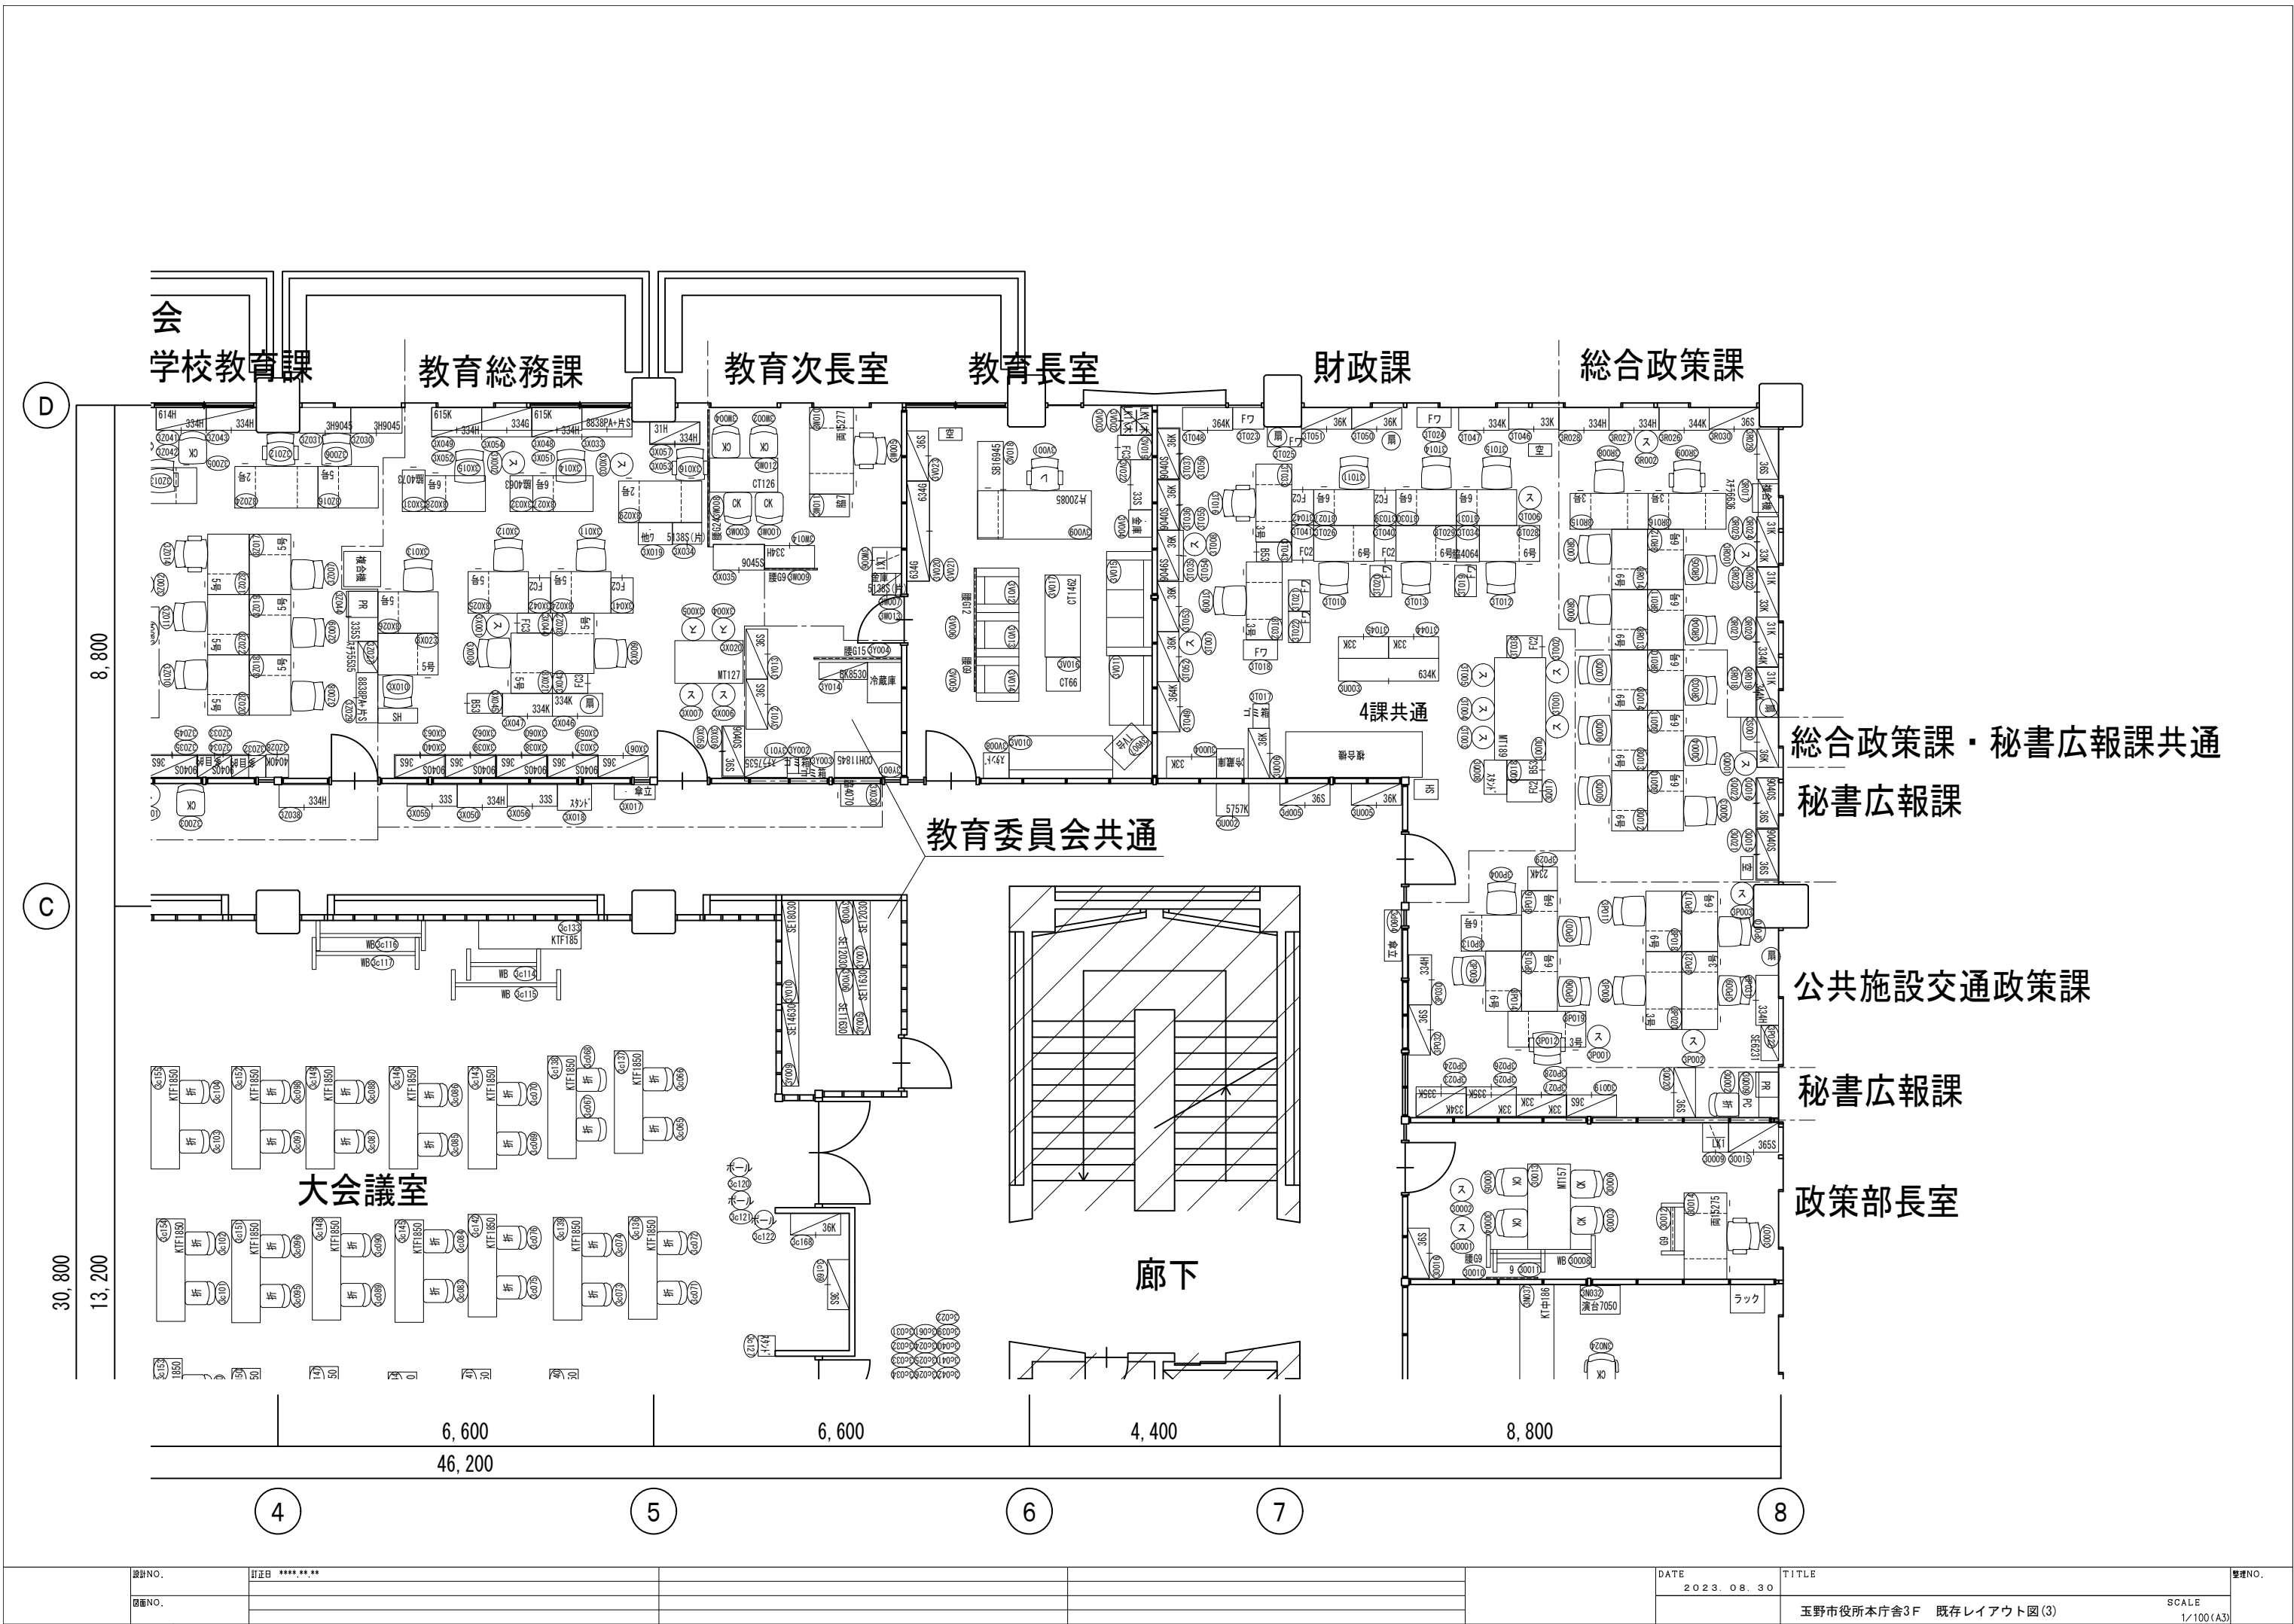





※斜線部分は調査範囲外

設計NO.	訂正日	****.**,**				DATE	2023. 08. 30	TITLE	玉野市役所本庁舎4F 既存レイアウト図	整理NO.
図面NO.									SCALE	
									1/200 (A3)	


※本図書の印刷範囲は図面と一致します。

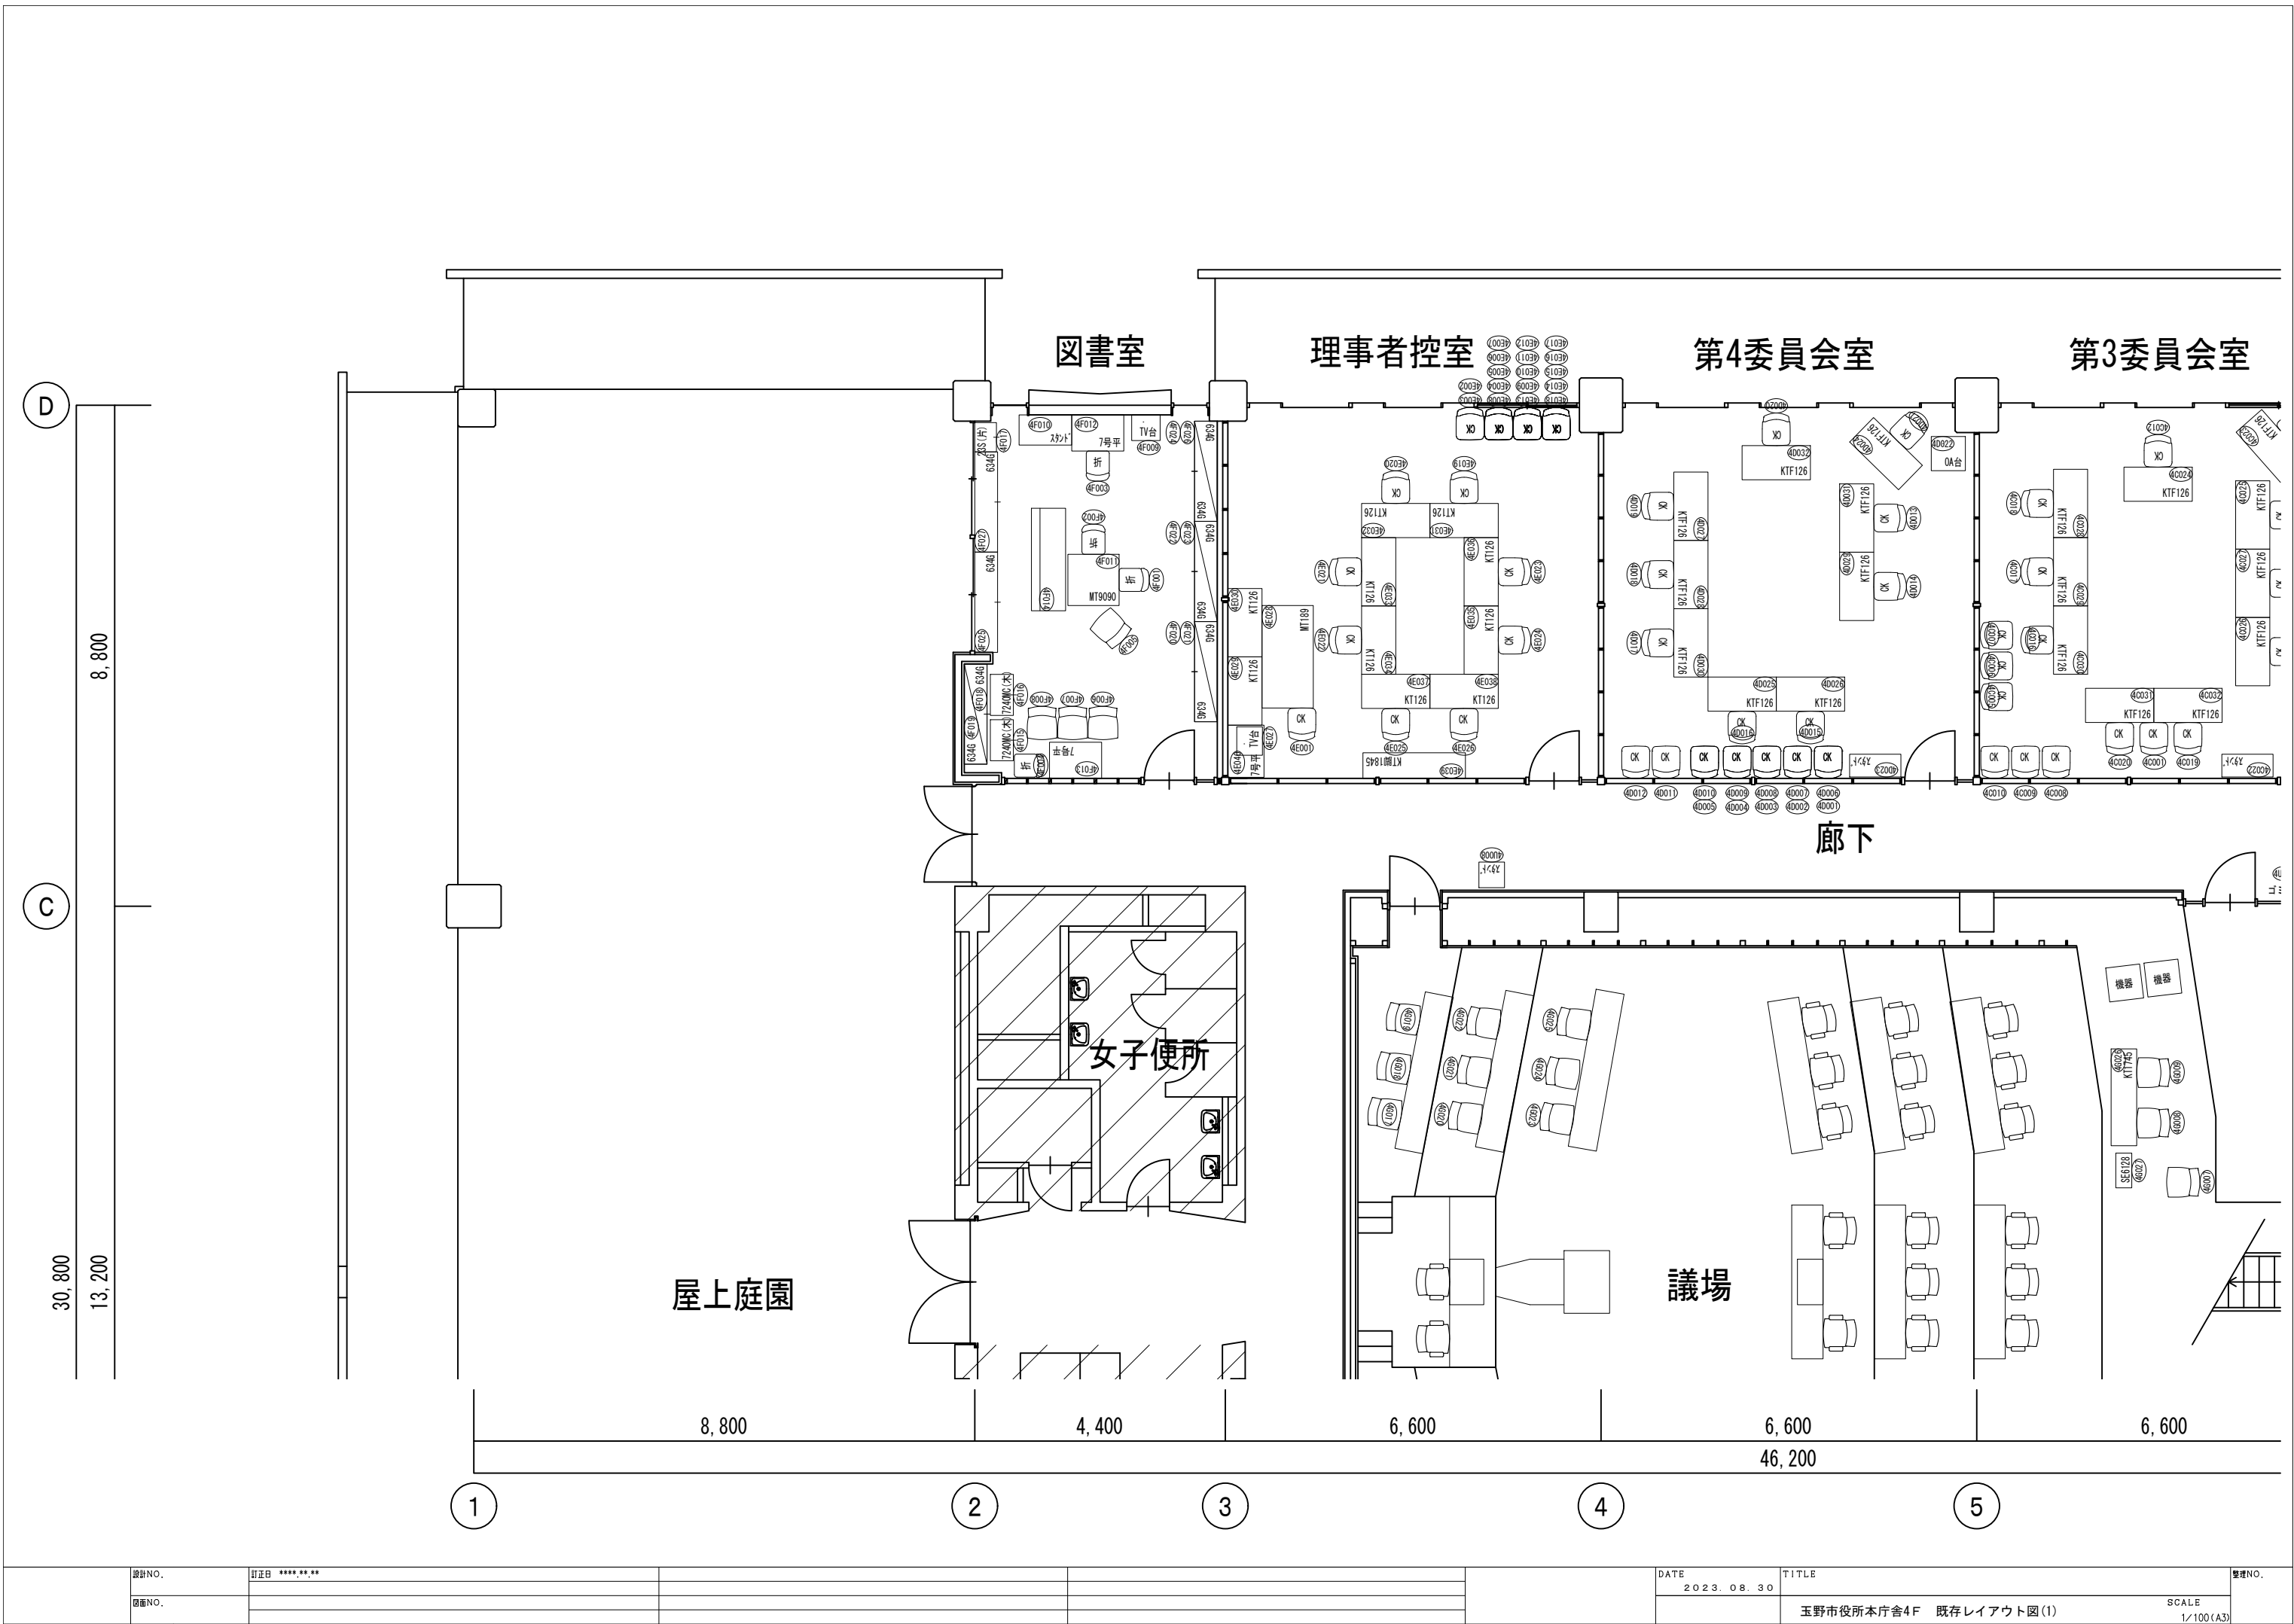


設計NO.	訂正日	****,**,**	DATE	2023. 08. 30	TITLE	玉野市役所本庁舎4F 既存レイアウト図 (1)	整理NO.
図面NO.					SCALE	1/100 (A3)	

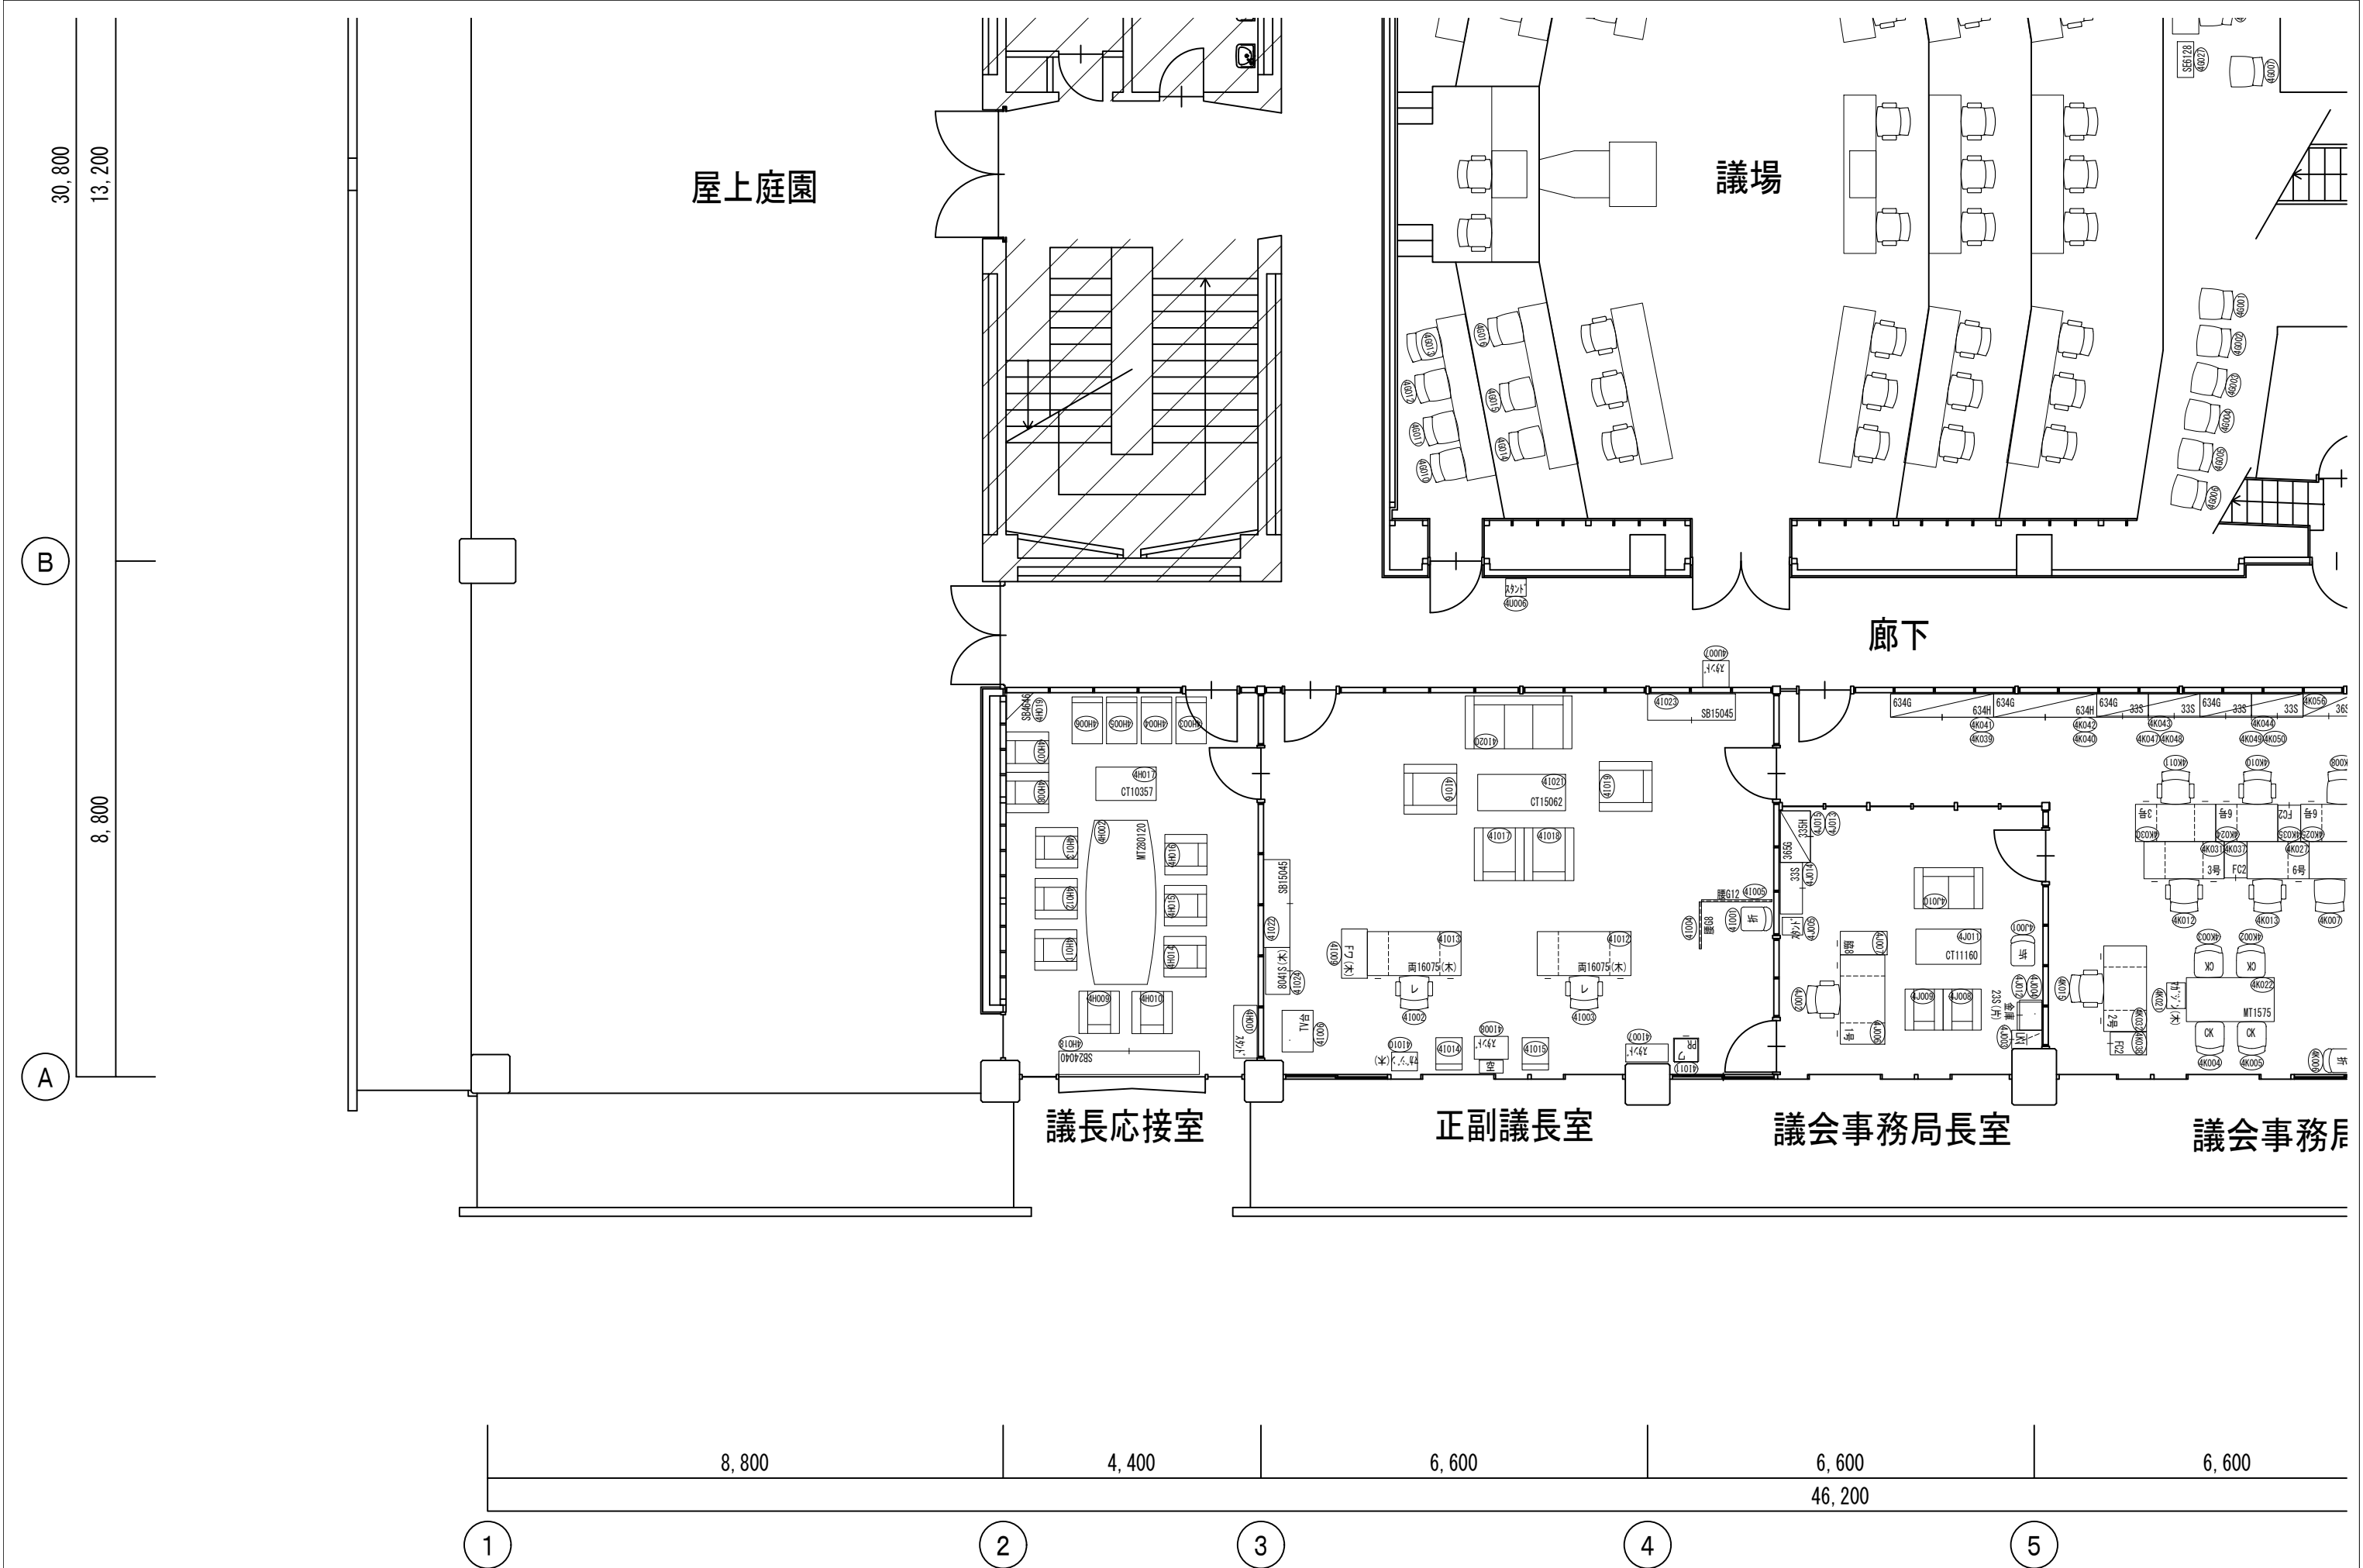

設計NO.	訂正日	****,**,**				DATE	2023. 08. 30	TITLE	玉野市役所本庁舎4F 既存レイアウト図 (2)	整理NO.
図面NO.								SCALE	1/100 (A3)	

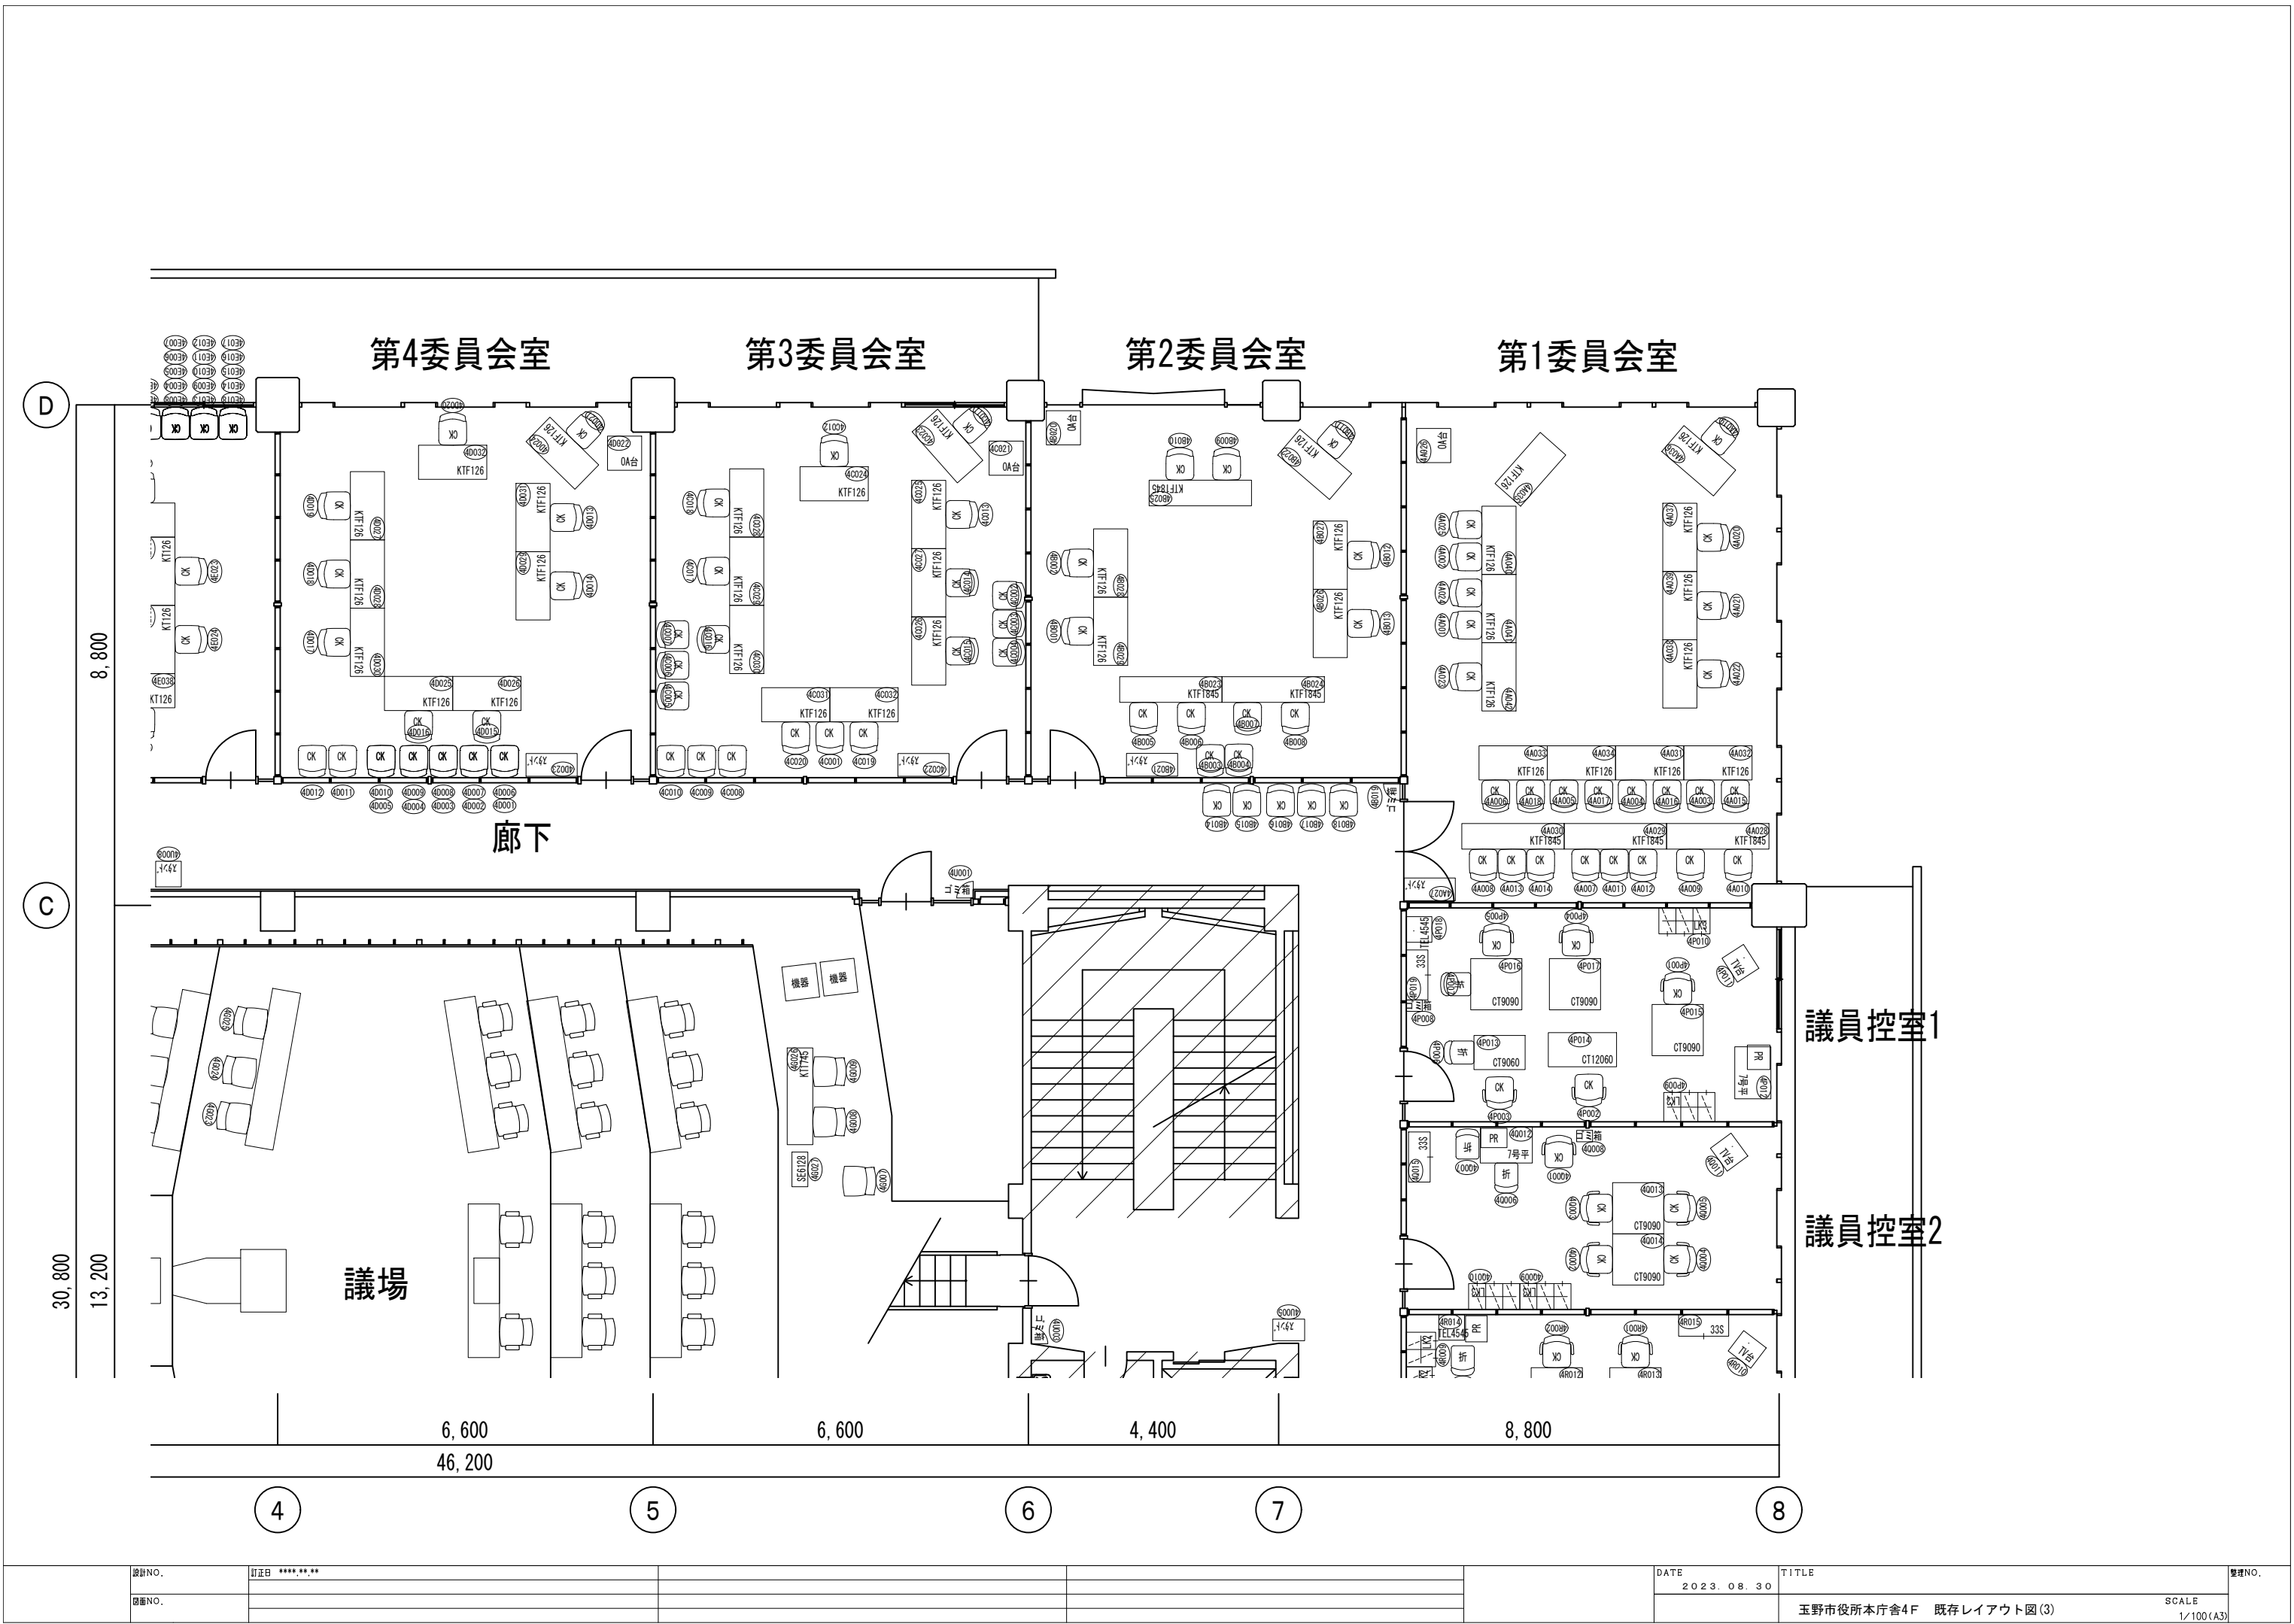

設計NO.	訂正日	****,**,**				DATE	2023. 08. 30	TITLE	玉野市役所本庁舎4F 既存レイアウト図 (3)	整理NO.
図面NO.								SCALE	1/100 (A3)	

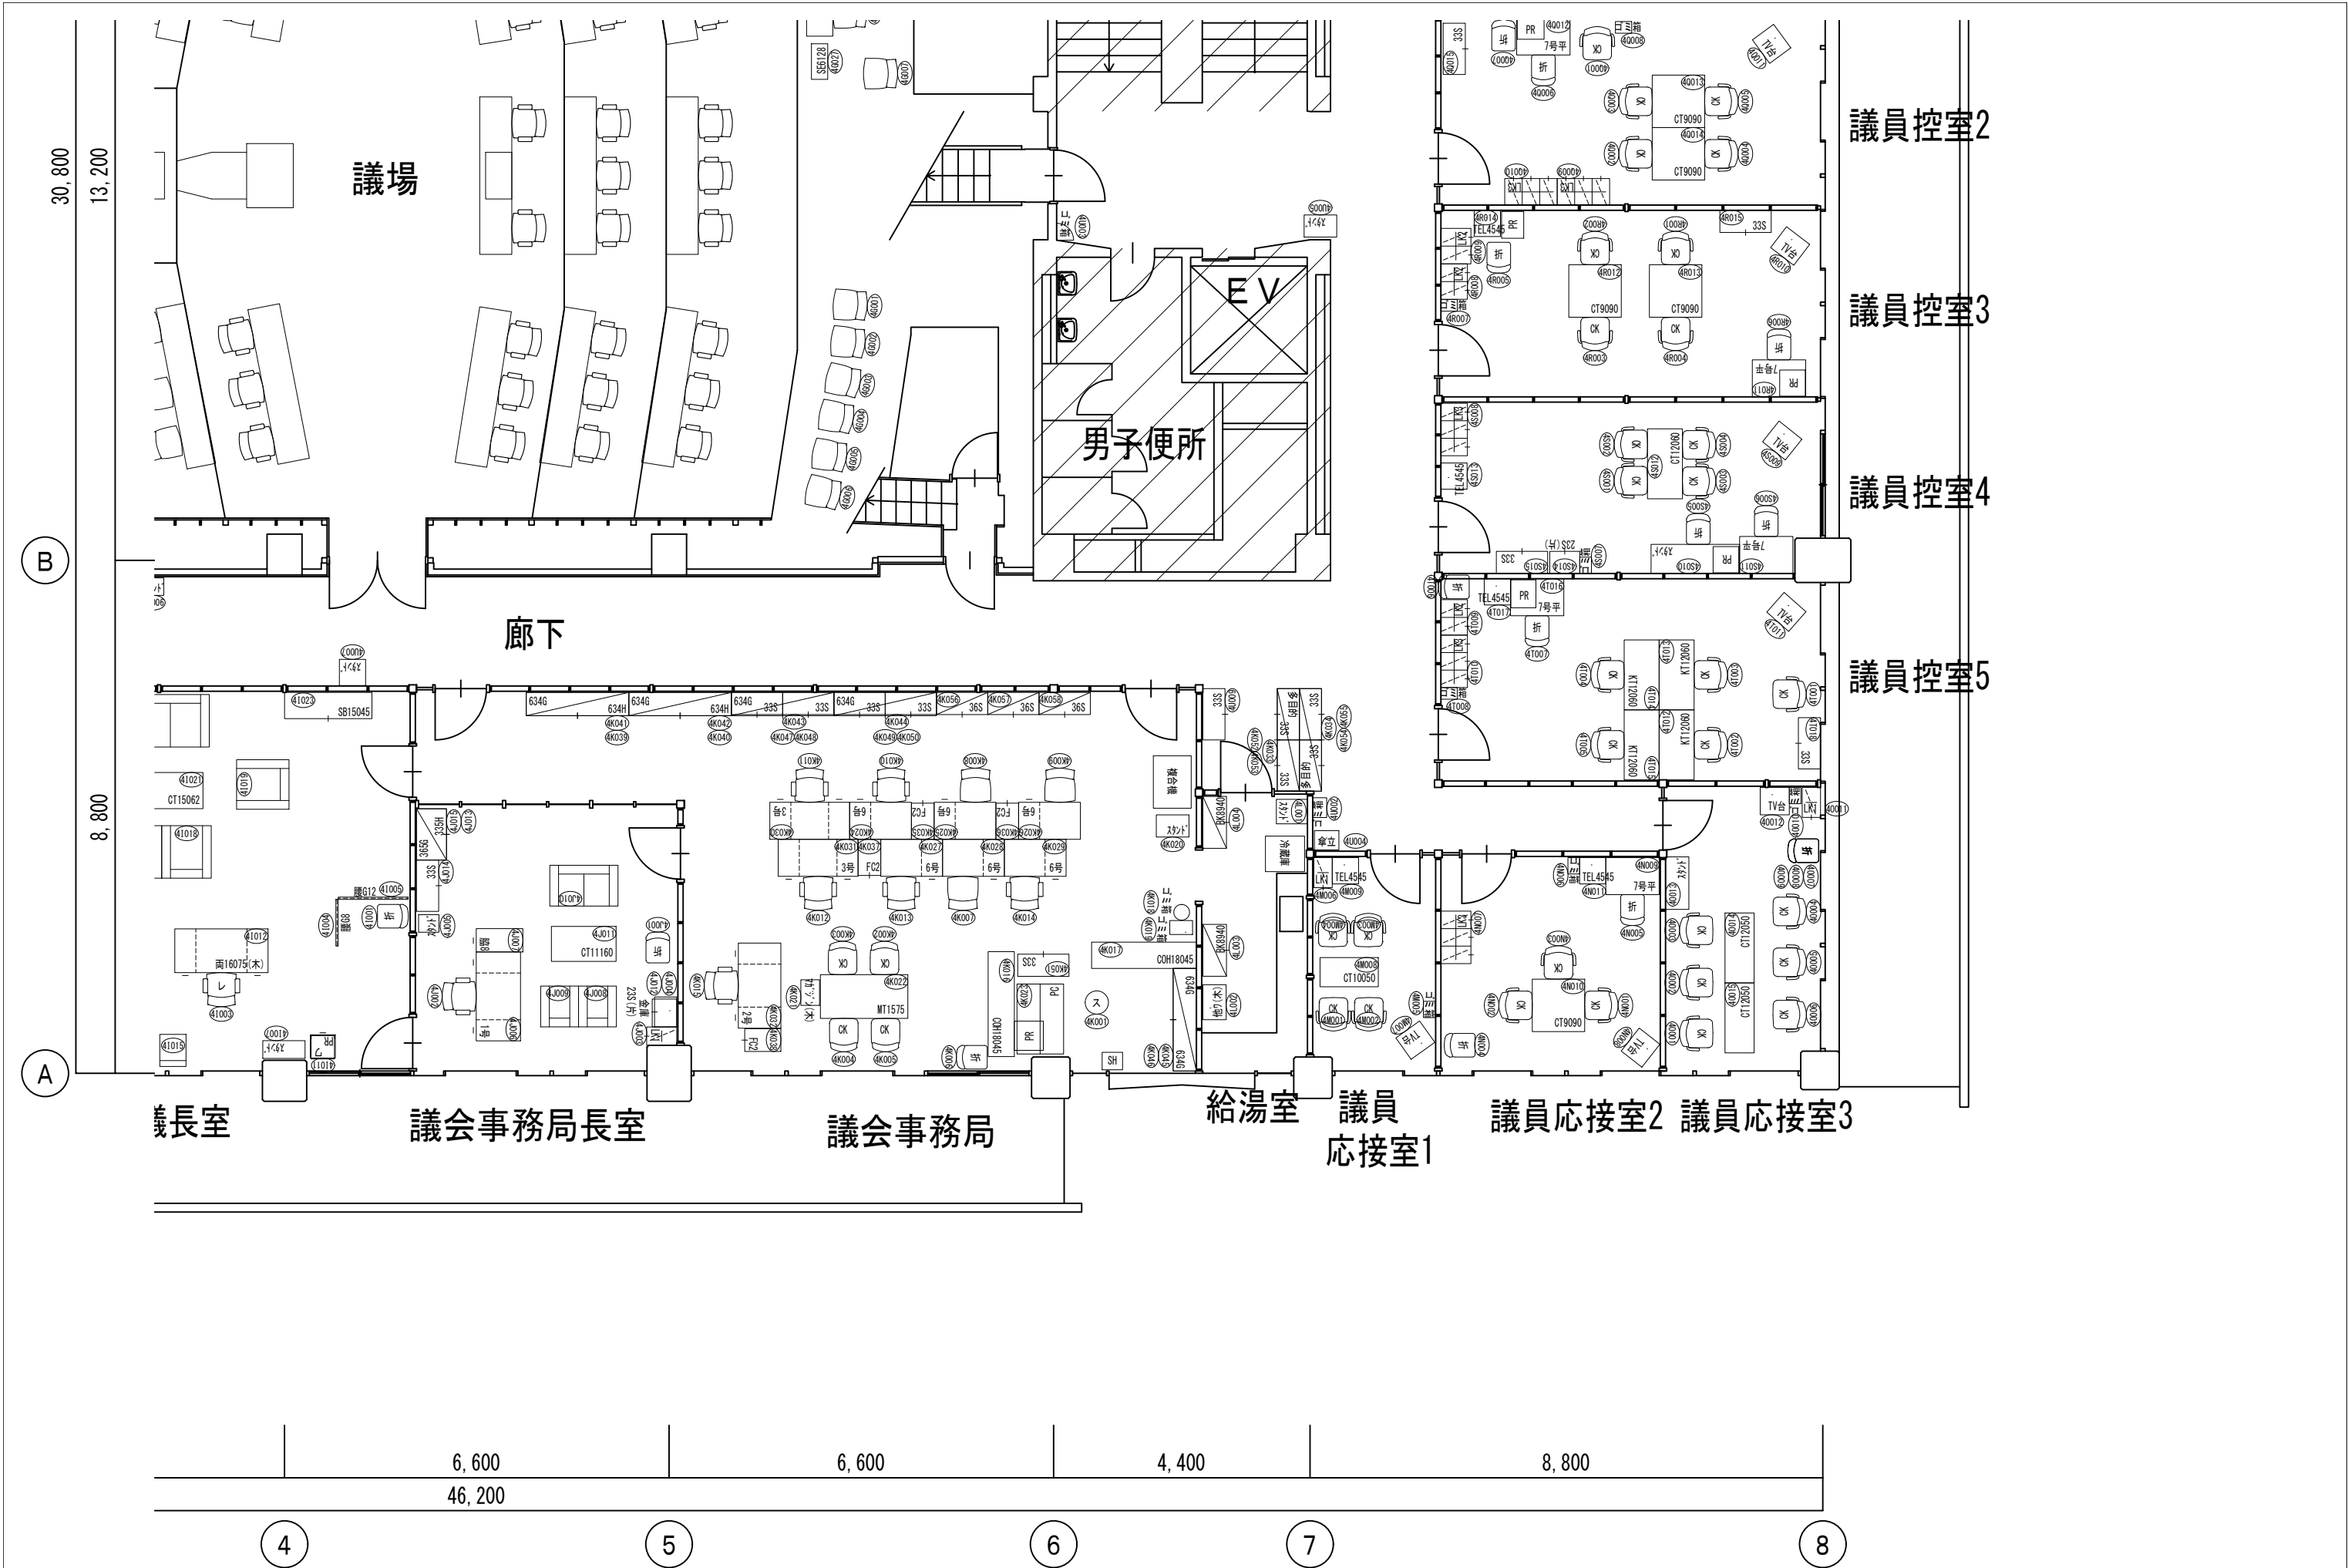

設計NO.	訂正日 ****,**,**				DATE 2023. 08. 30	TITLE 玉野市役所本庁舎4F 既存レイアウト図 (4)	整理NO.
図面NO.						SCALE 1/100 (A3)	