


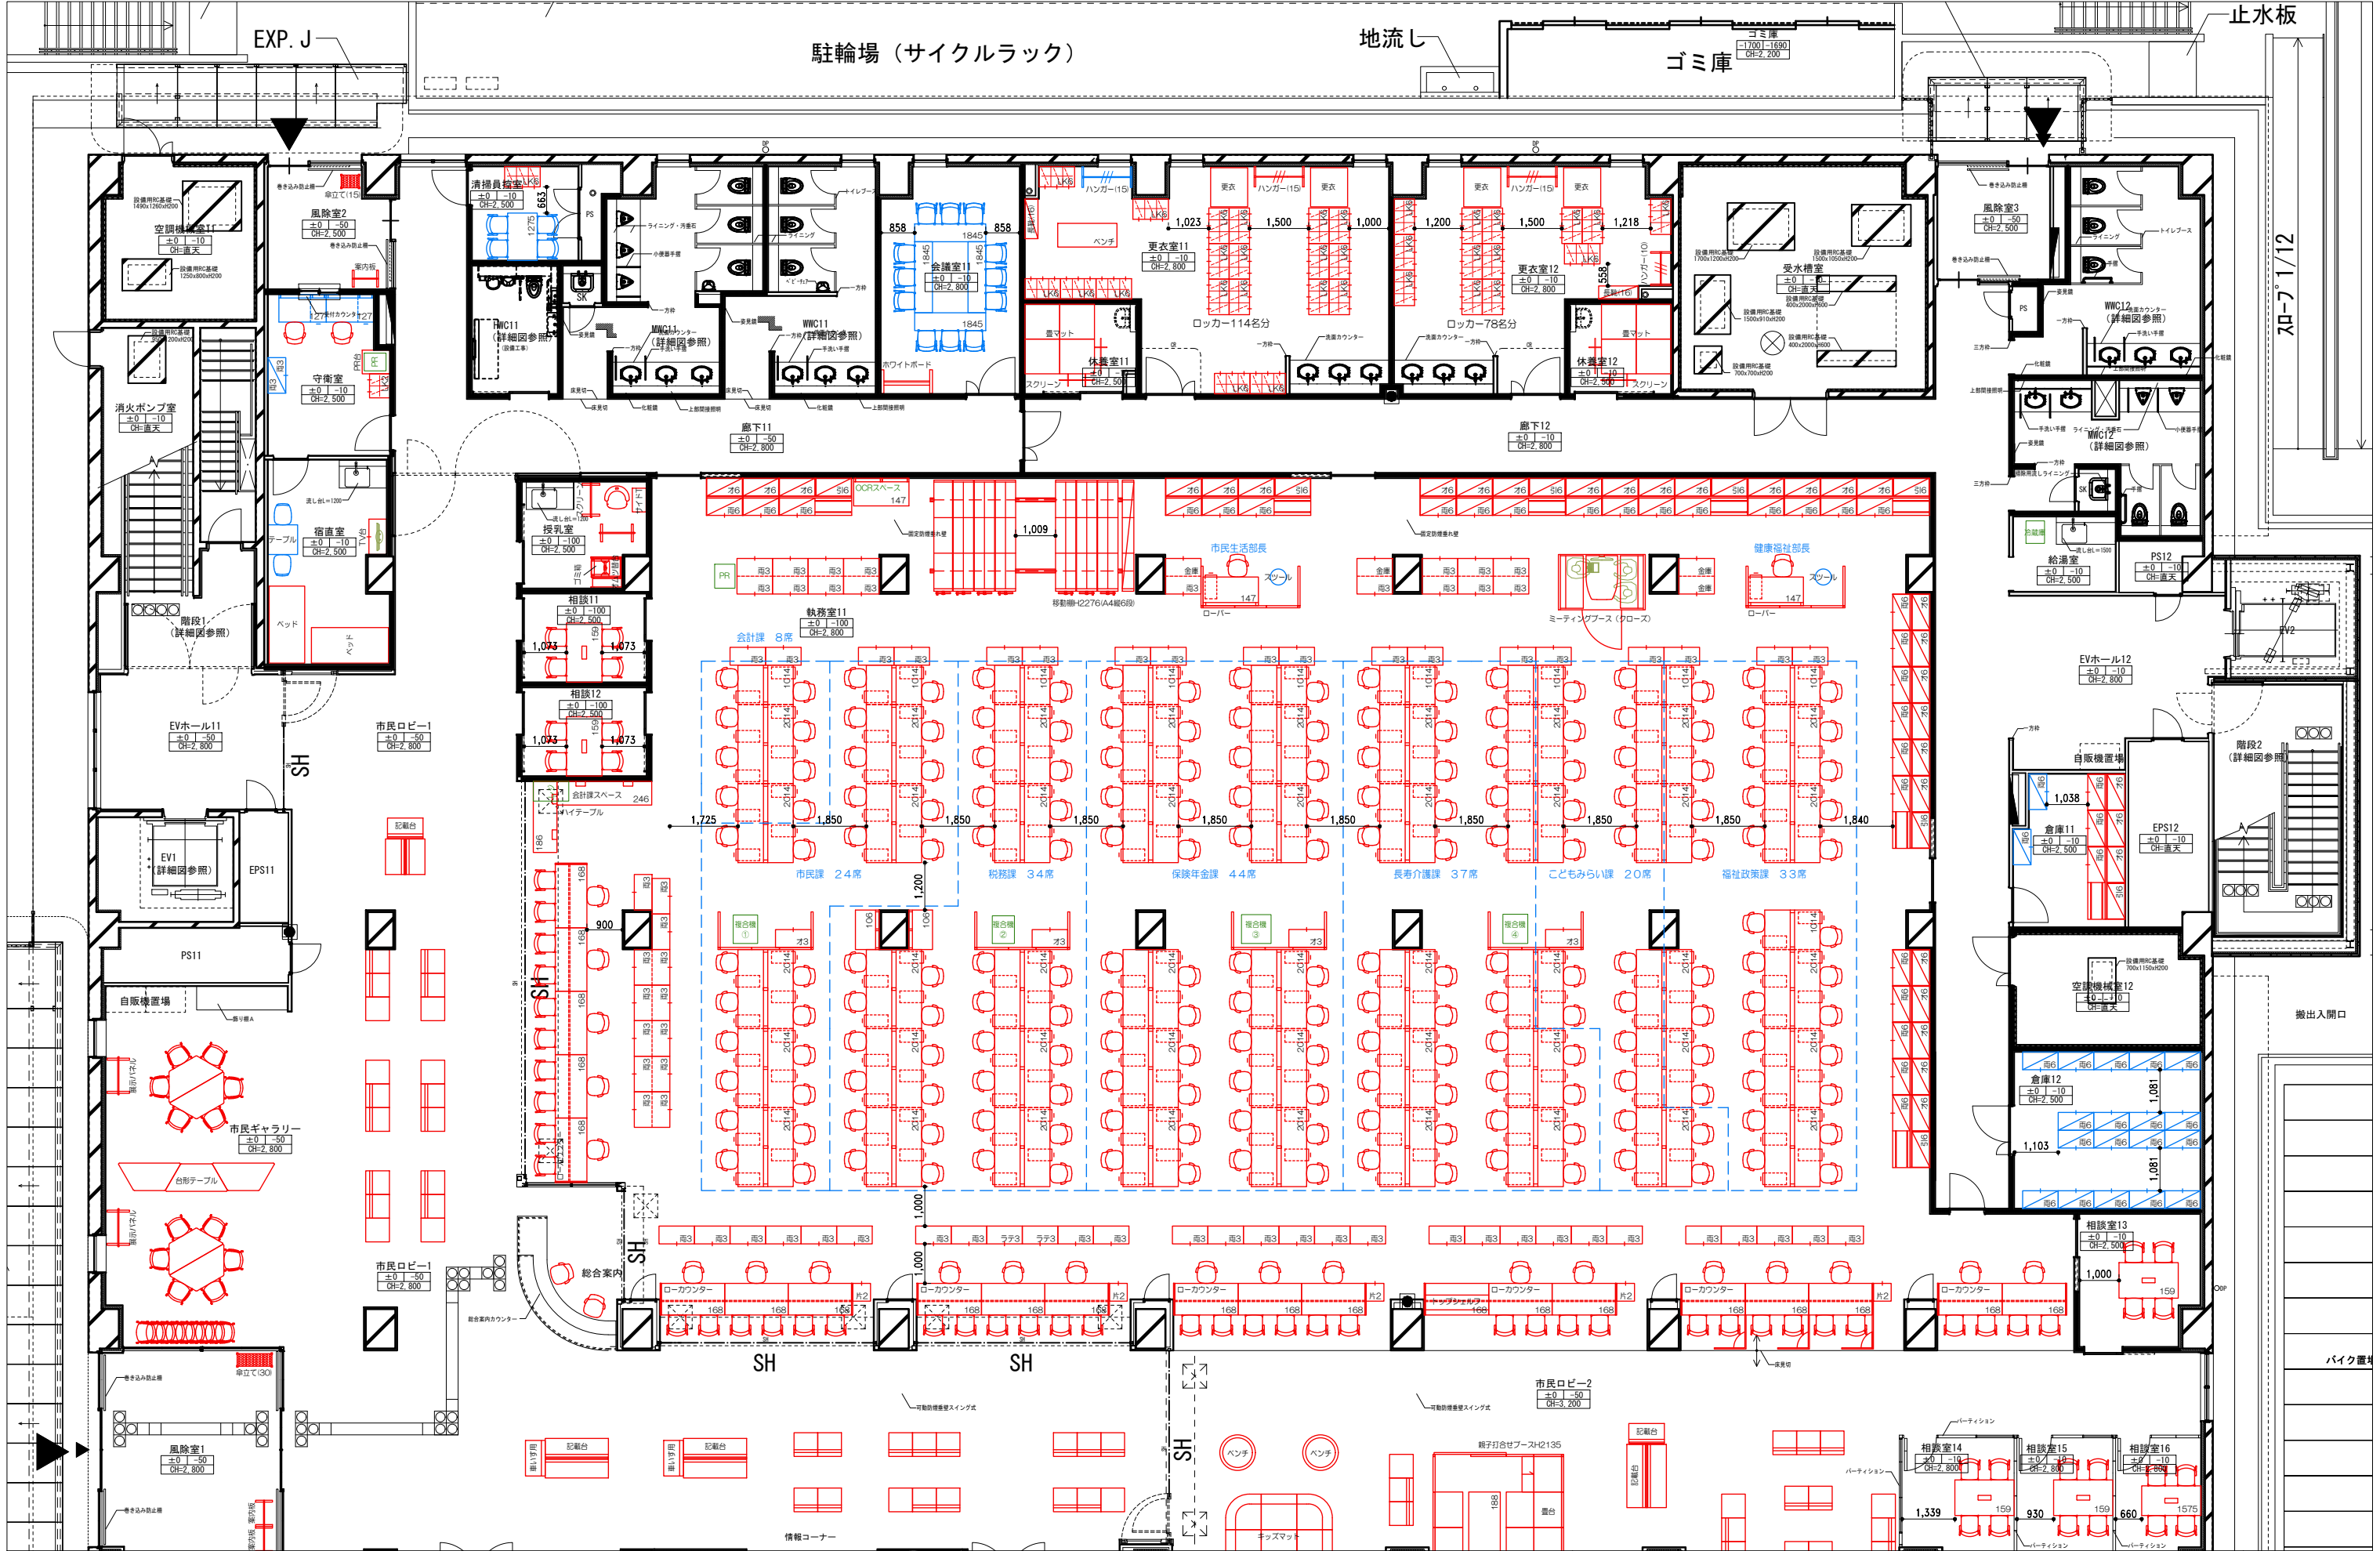

別紙 4 : 実施レイアウト図


TITLE 玉野市		整理NO.
新庁舎 1 階 レイアウト 1		
SCALE 1/150 (A3)		

※本提案書の無断転載を禁止します。




TITLE 玉野市	新庁舎 1階 レイアウト 2	SCALE 1/150 (A3)	整理NO.

※本提案書の無断転用を禁止します。

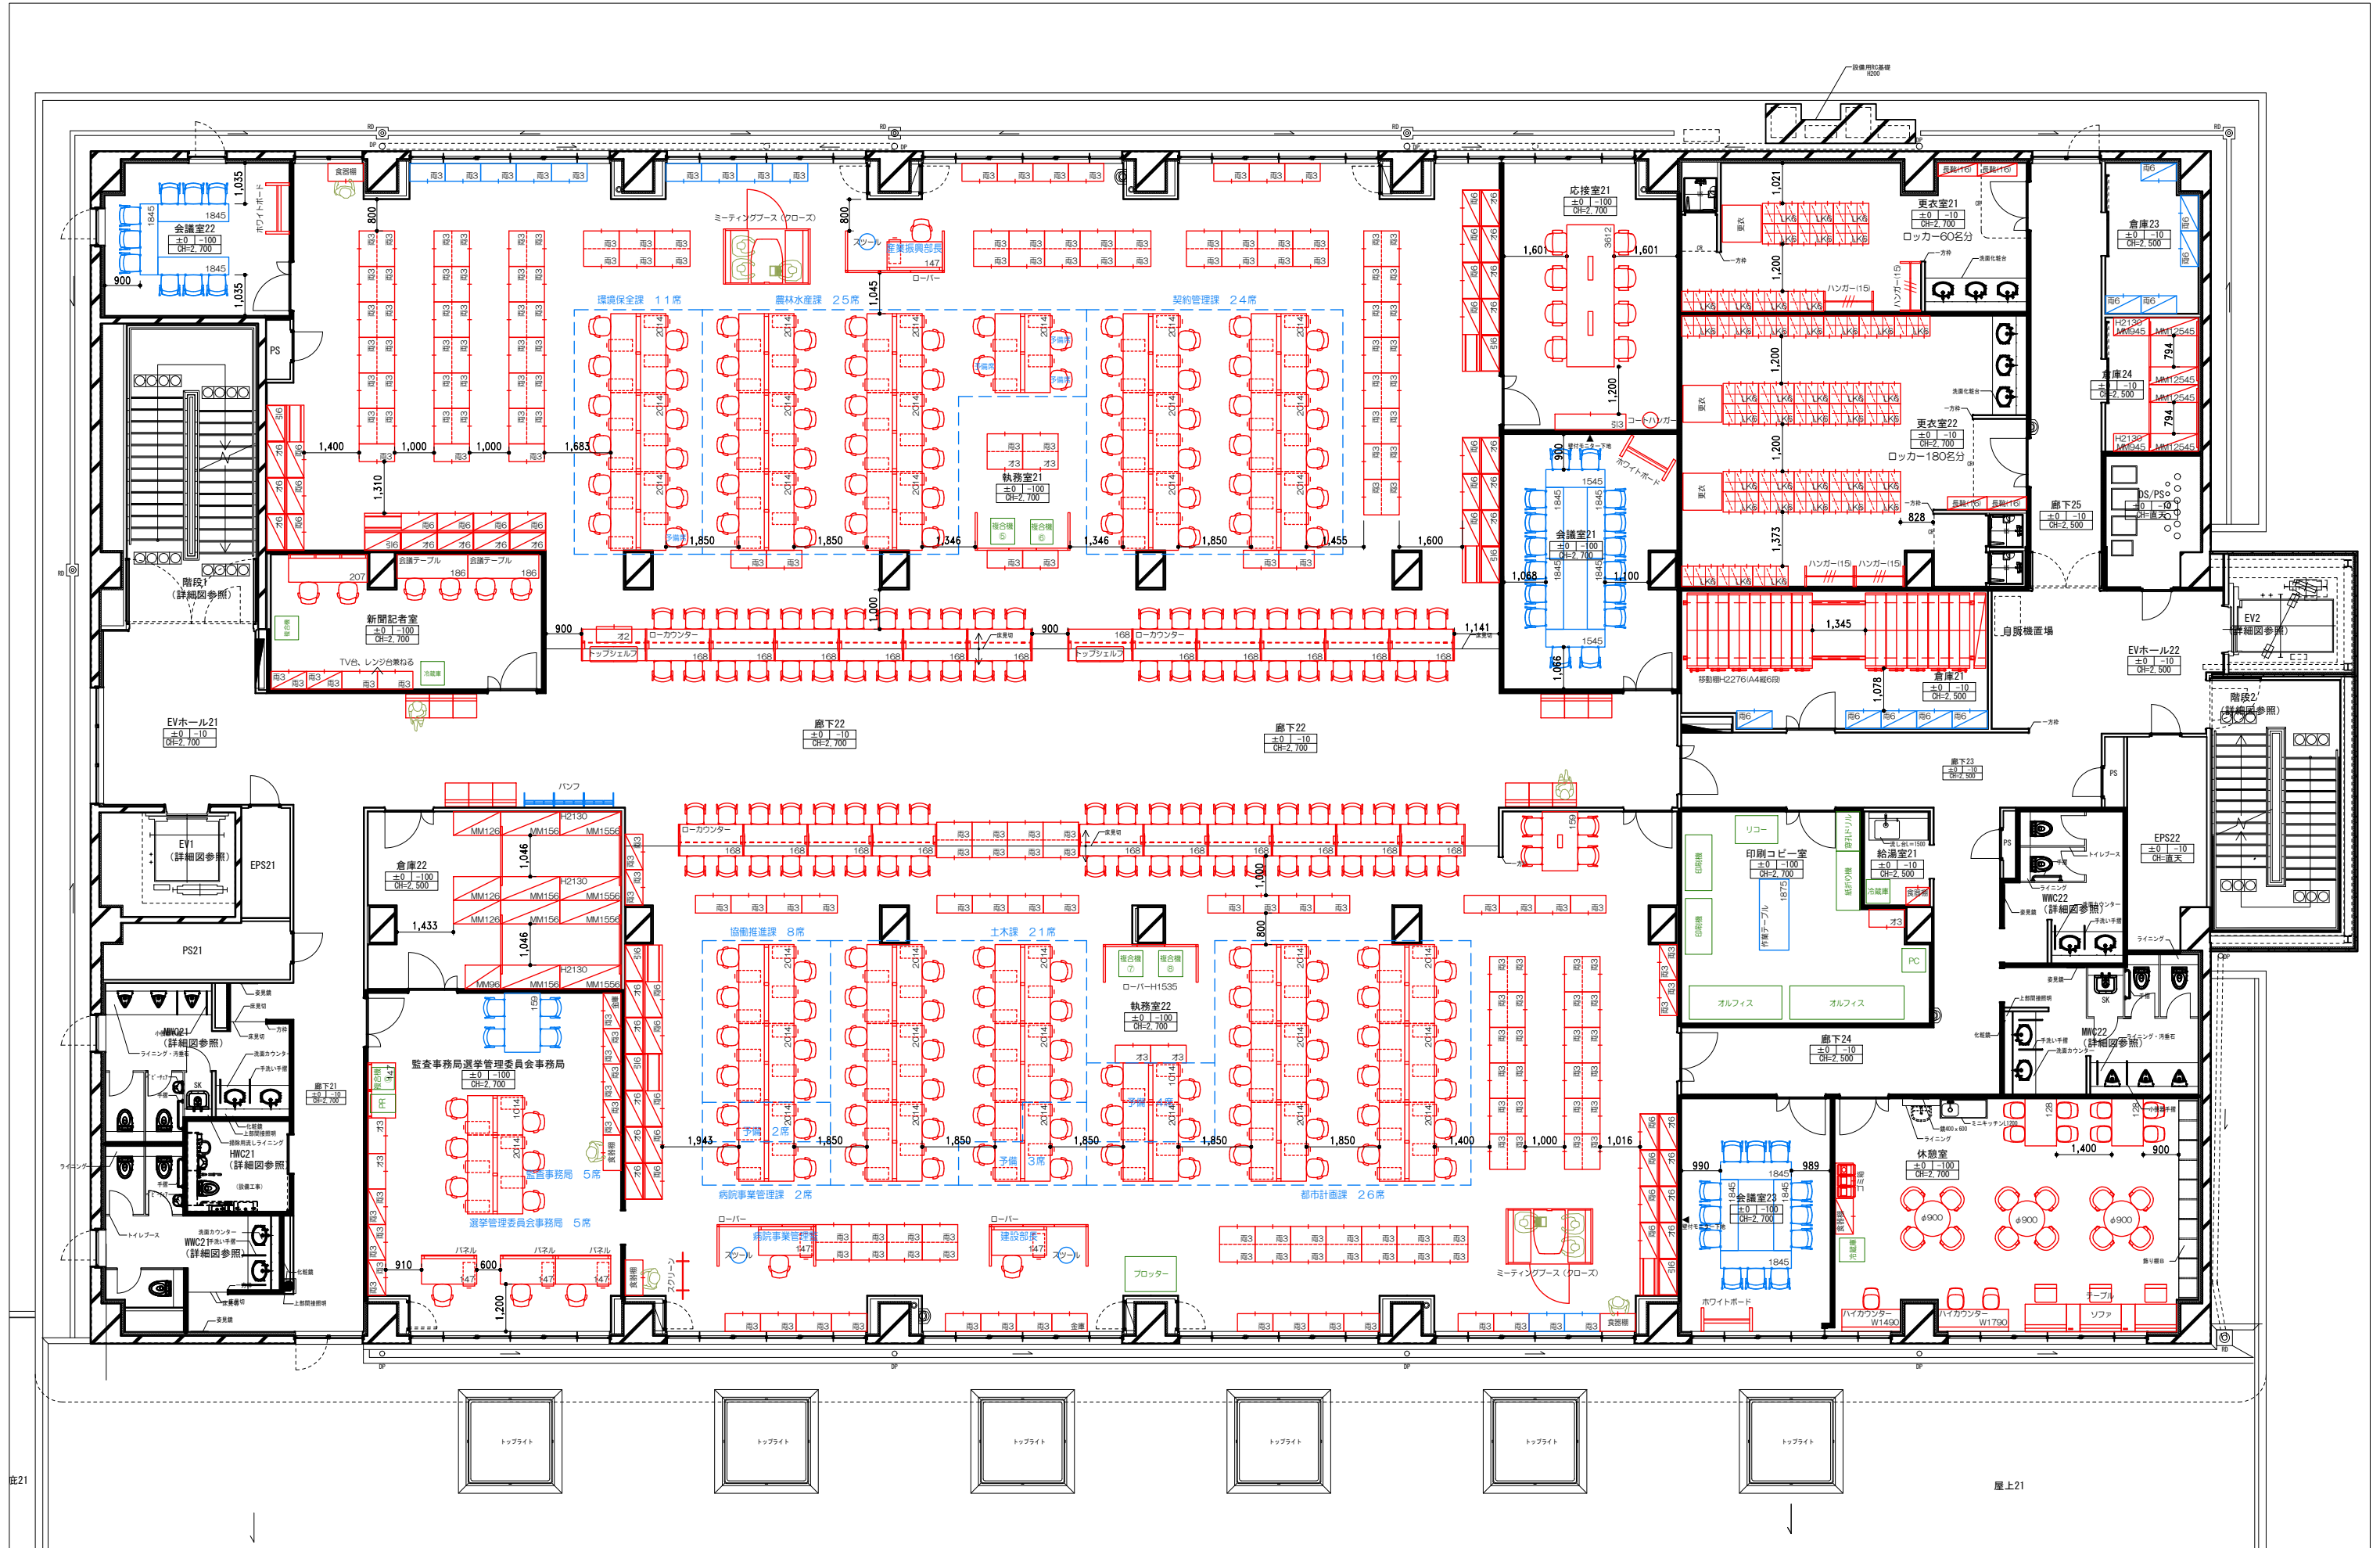


TITLE 玉野市 新庁舎2階 レイアウト	整理NO.
	SCALE 1/150 (A3)

※本提案書の無断転載を禁止します。

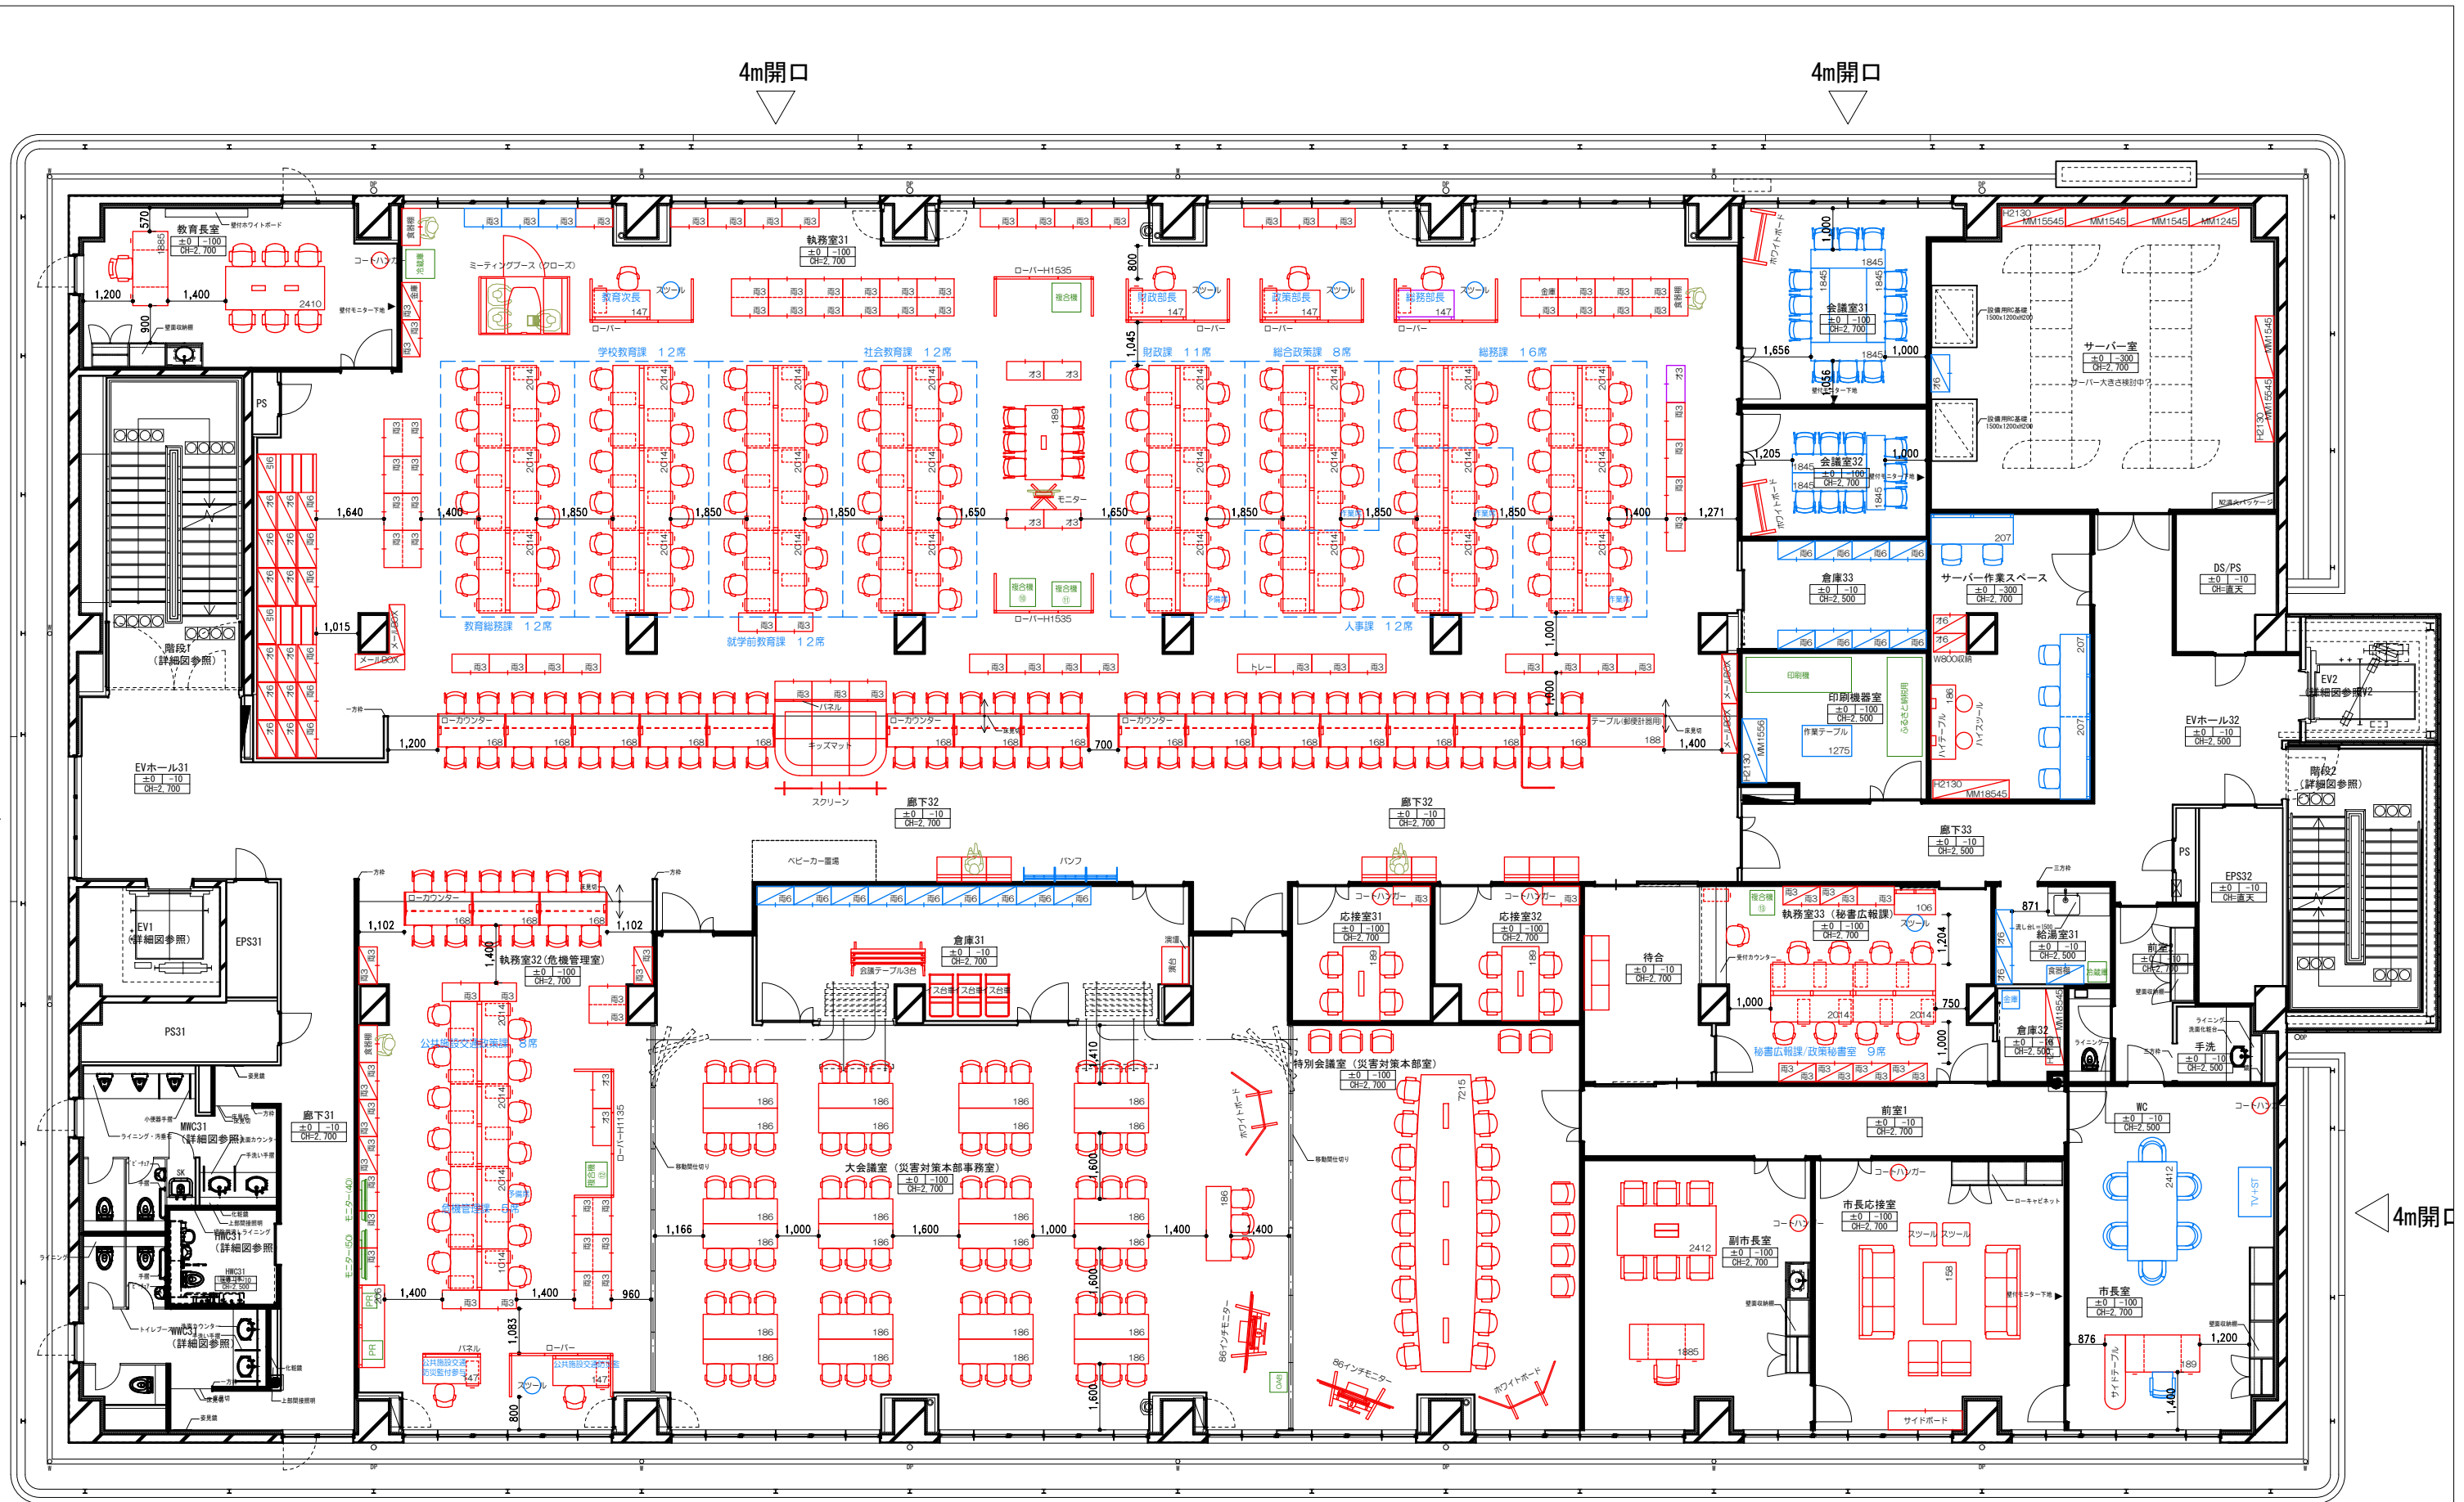

4m開口

4m開口

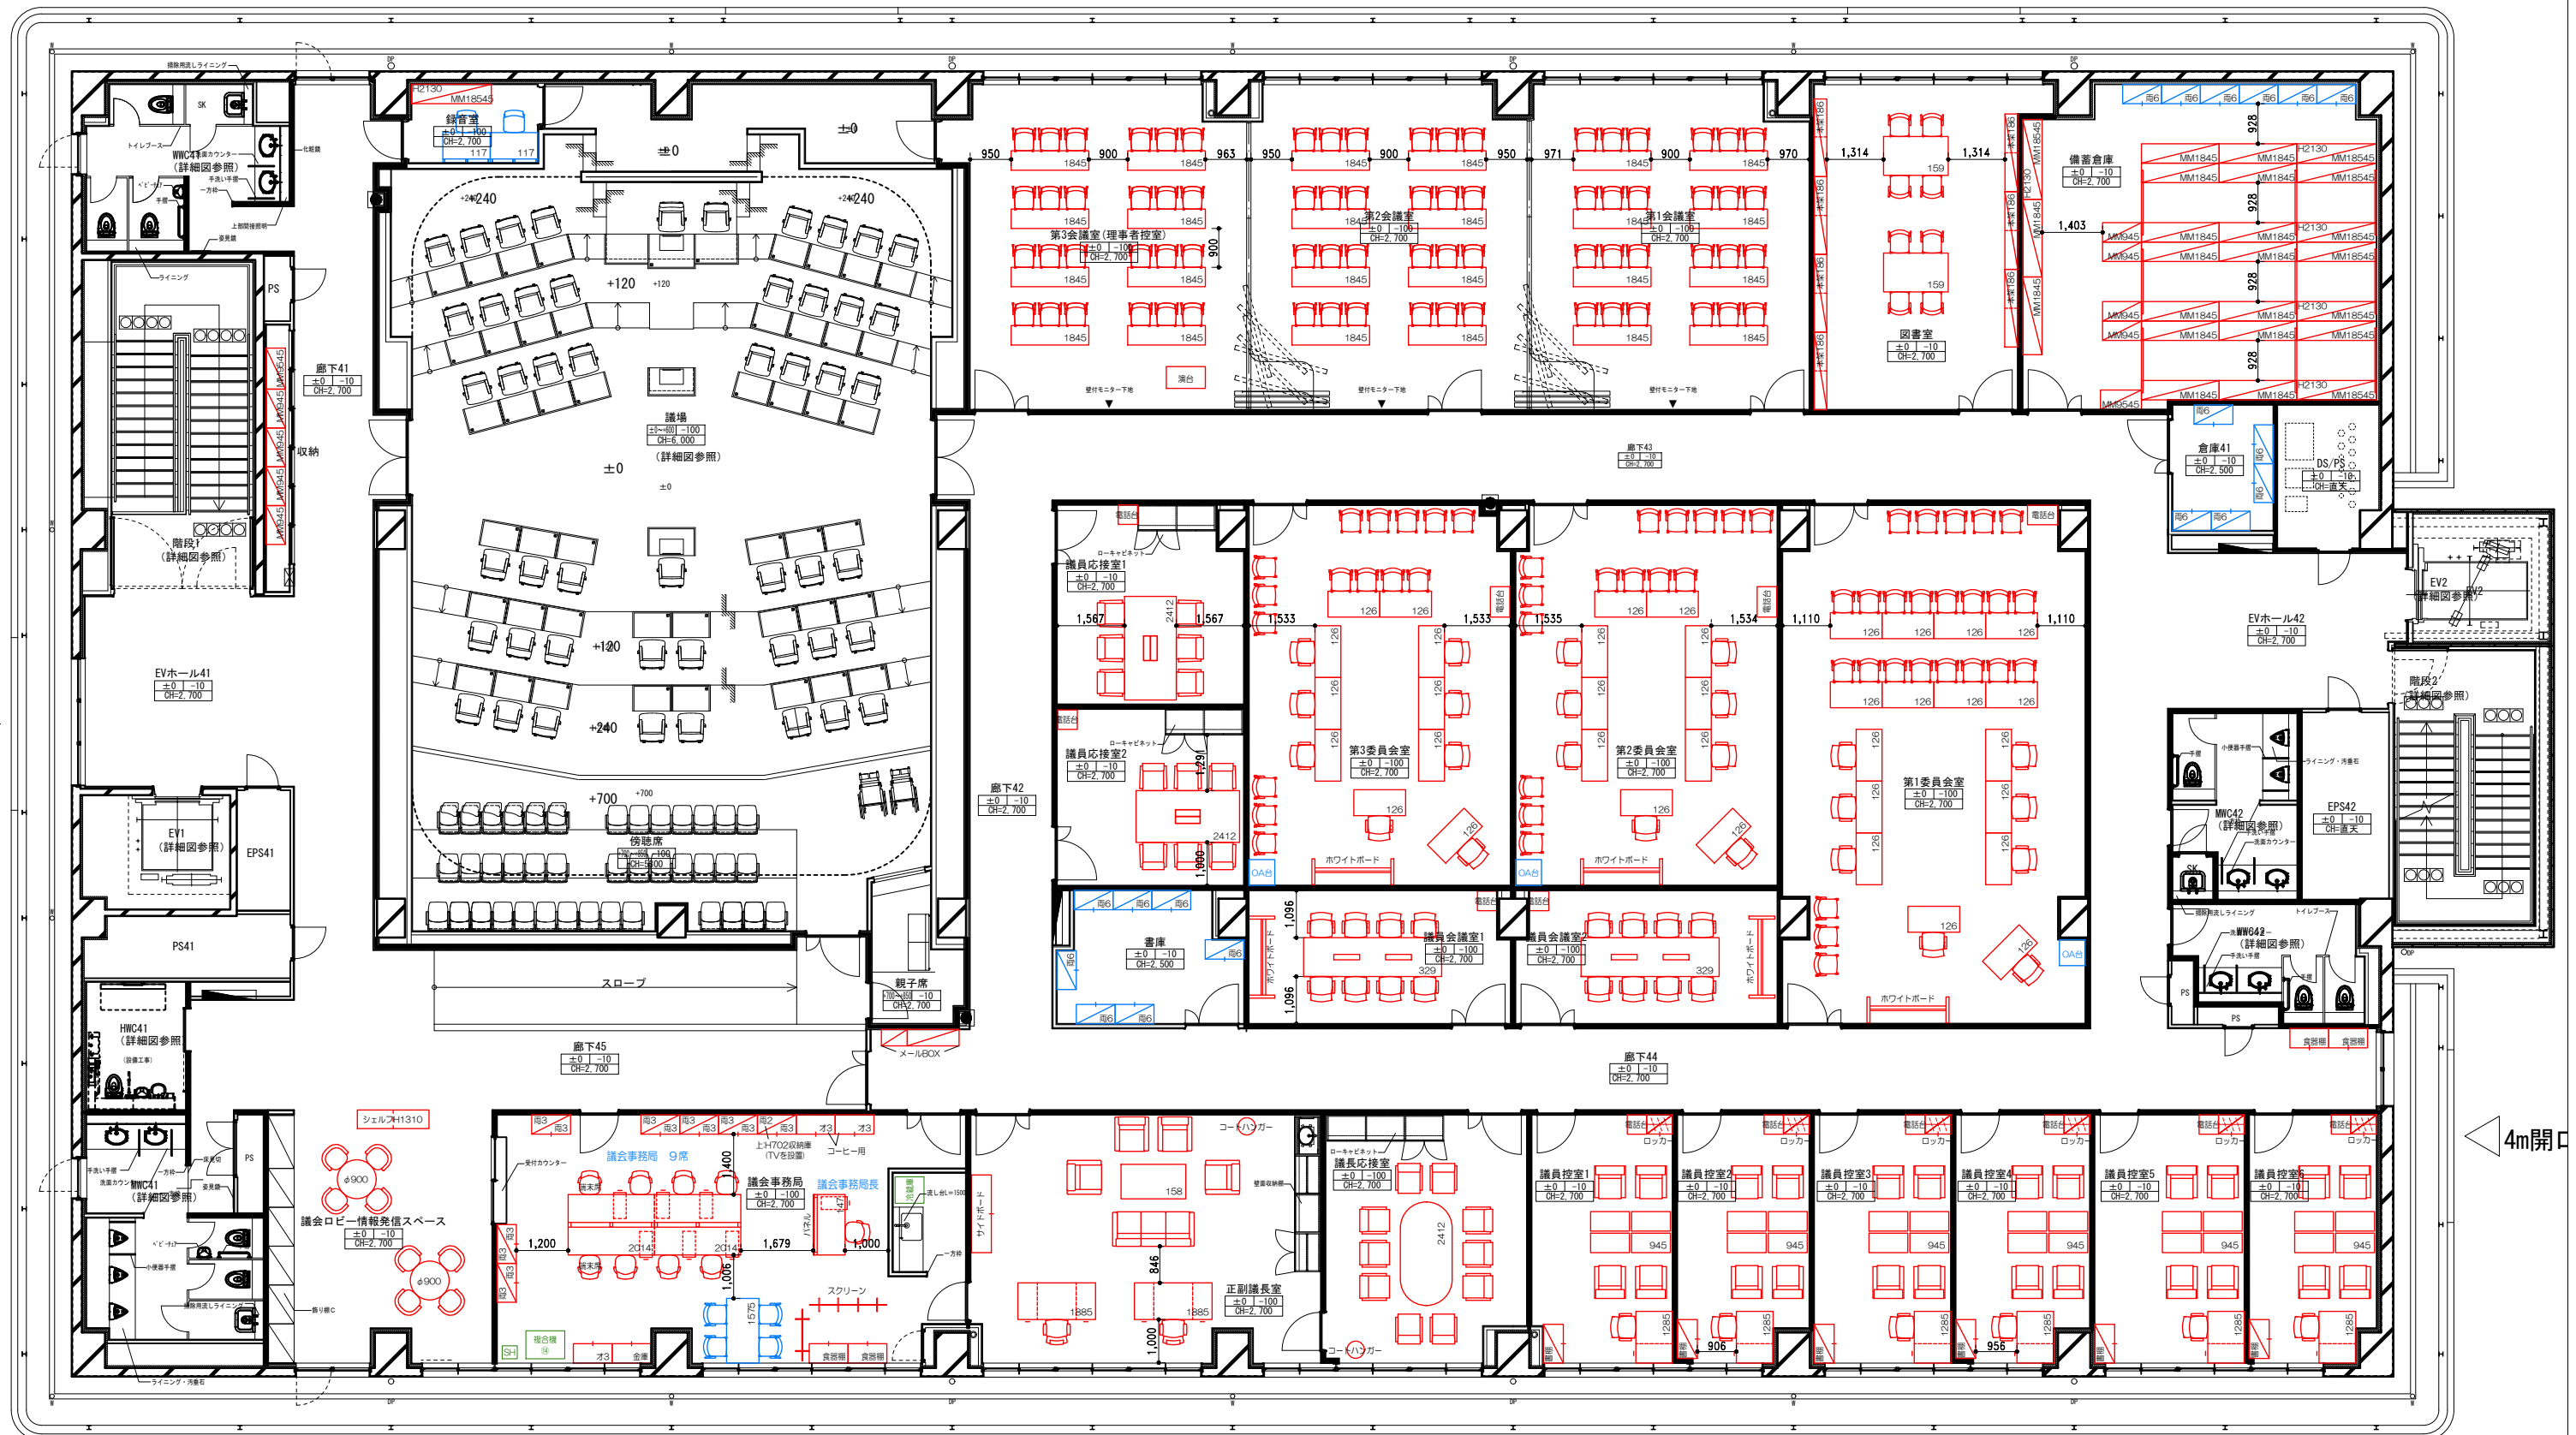

4m開口

TITLE
玉野市

新庁舎4階 レイアウト

SCALE
1/150
(A3)

整理NO.

※本提案書の無断転載を禁止します。