


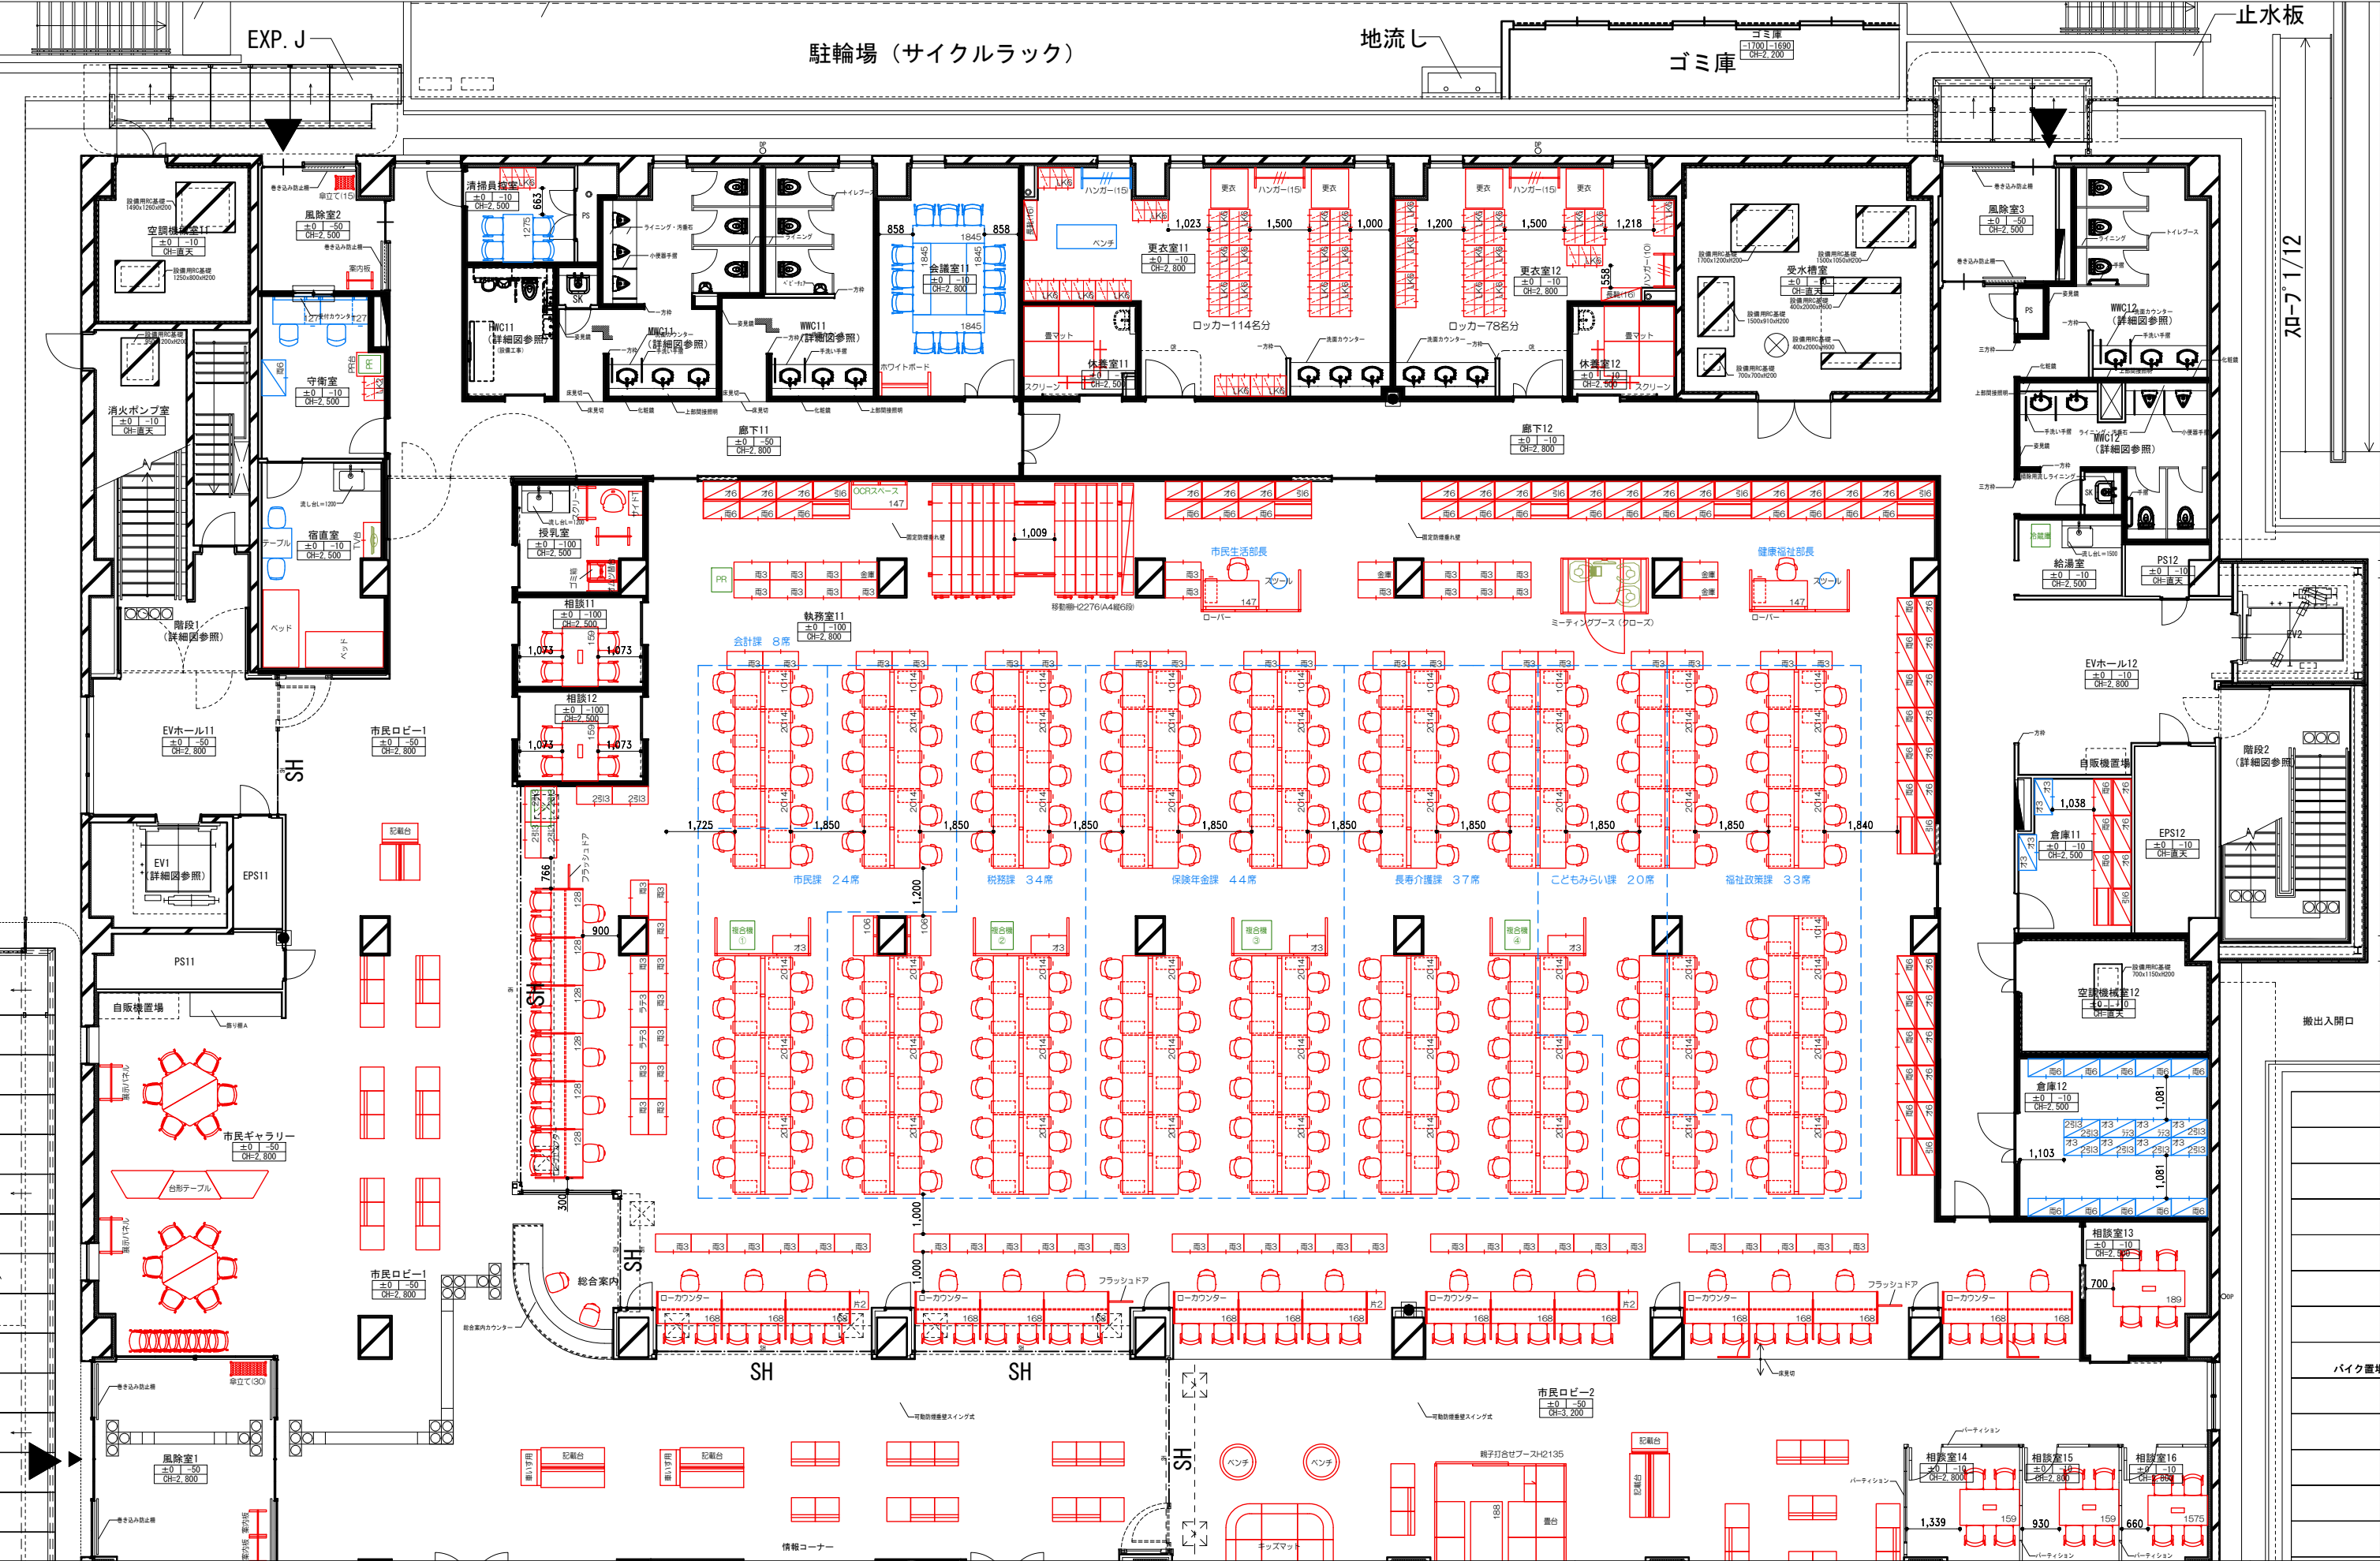

TITLE

玉野市 様

新庁舎 1階 レイアウト 1

整理NO.

SCALE
1/150
(A3)


※本提案書の無断転載を禁止します。



TITLE		整理NO.
玉野市 様		
新庁舎 1 階 レイアウト 2		
SCALE 1/150 (A3)		

※本図は実物の縮小図であり、必ずしも正確な寸法を示すものではありません。

※本提案書の無断転載を禁止します。

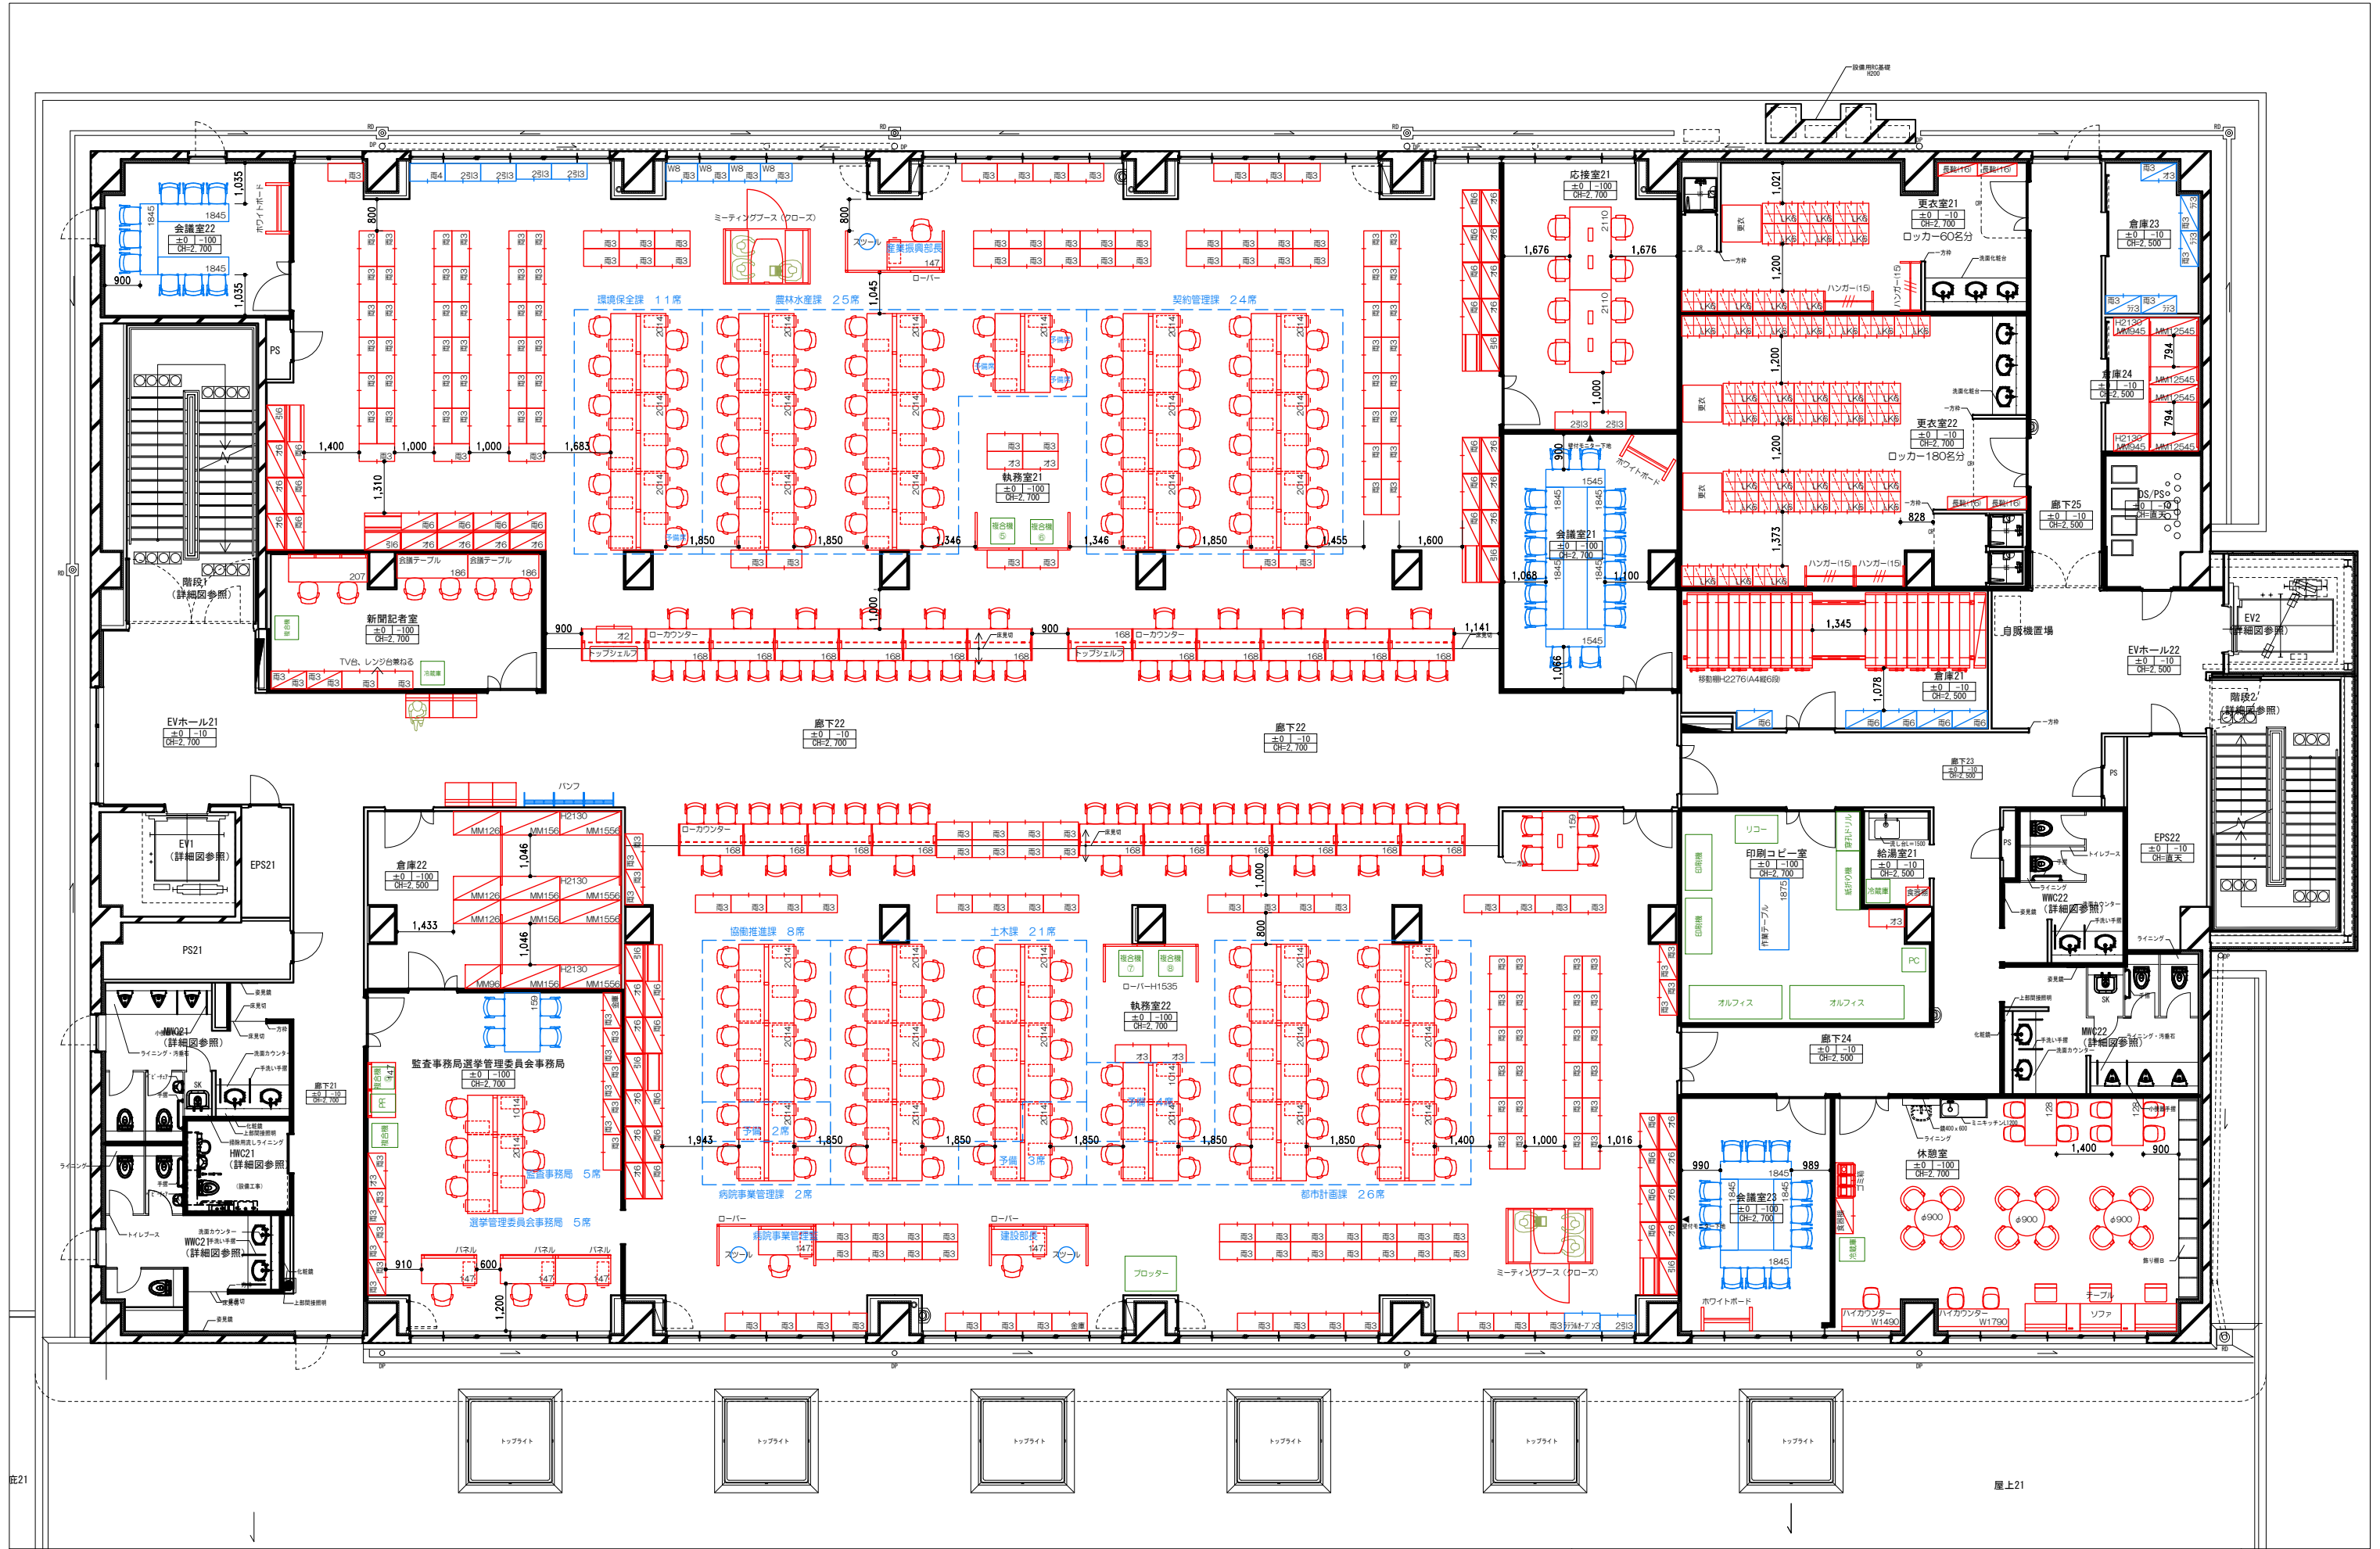

TITLE		整理NO。
玉野市 様		
SCALE 1/150 (A3)		
新庁舎2階 レイアウト		

※本提案書の無断転用を禁止します。

※本提案書の無断転載を禁止します。

