


TITLE
玉野市 様

新庁舎1階 レイアウト2

整理NO.

SCALE
1/150
(A3)

本提案書の無断転用を禁止します。

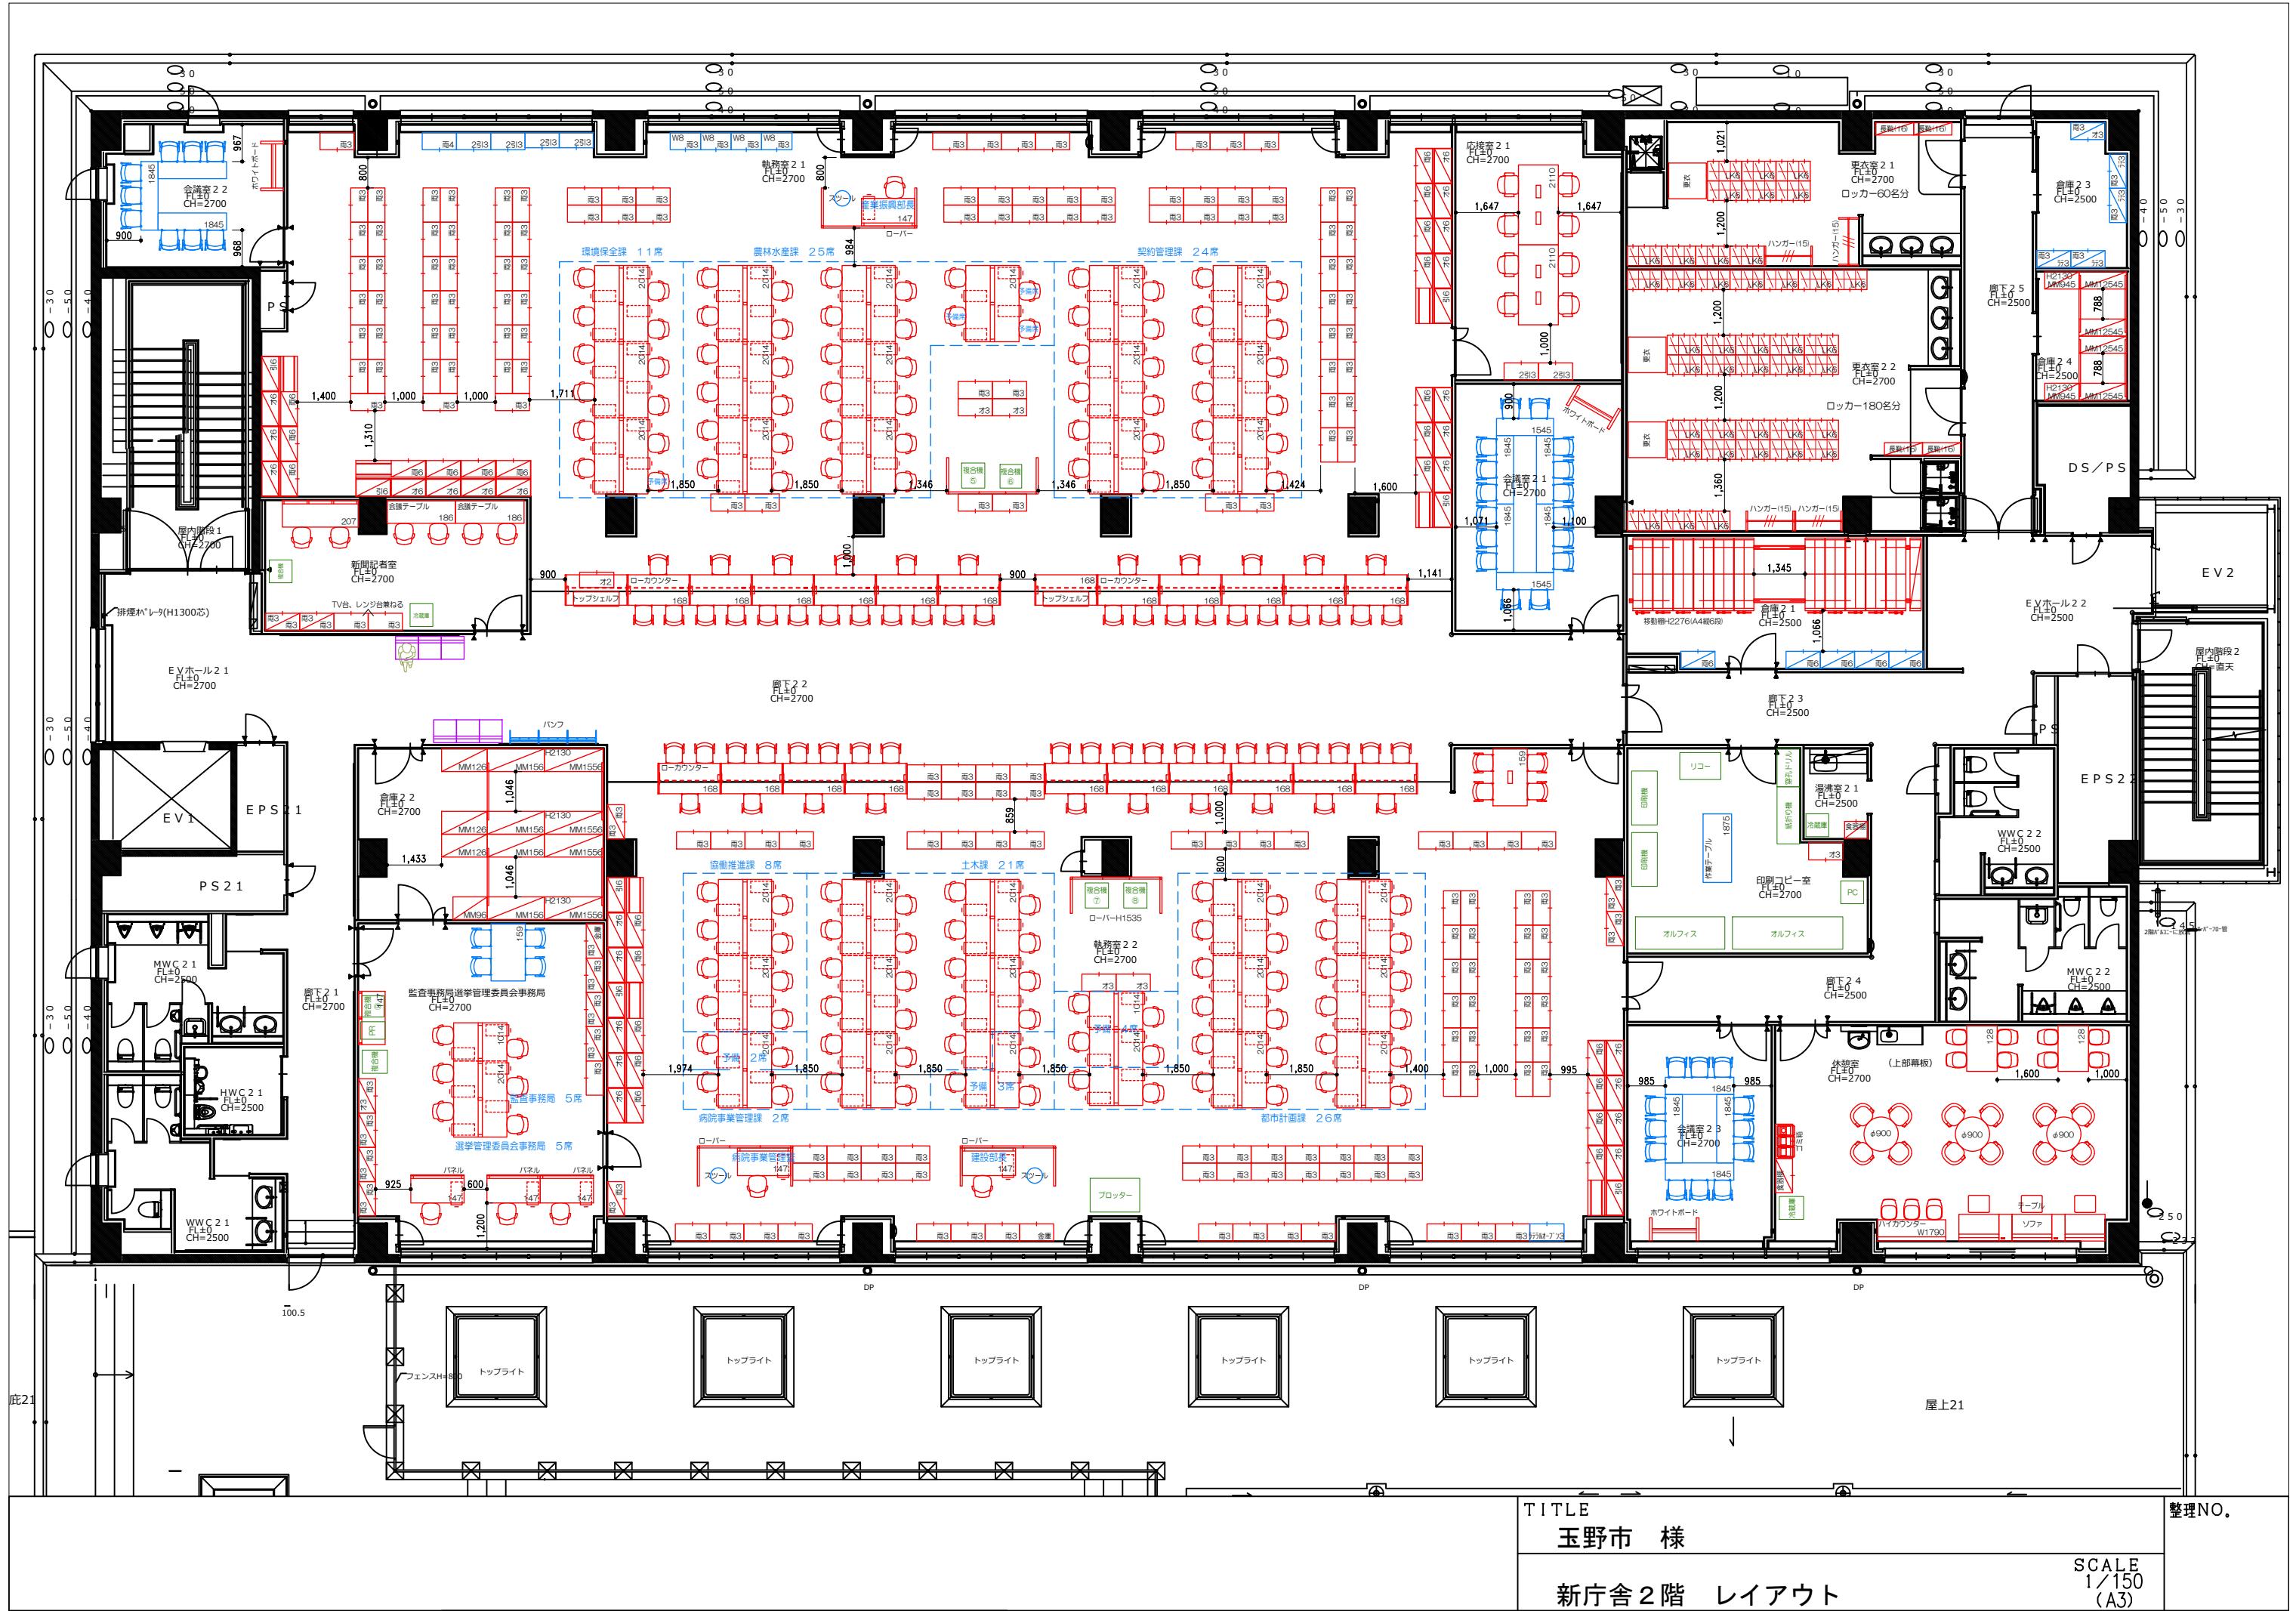



TITLE
玉野市 様

新庁舎3階 レイアウト

SCALE
1 / 150
(A3)

整理NO.

