





TITLE  
玉野市 様


新庁舎 1階 レイアウト 1

SCALE  
1/150  
(A3)

※本図書の無断転用を禁止します。

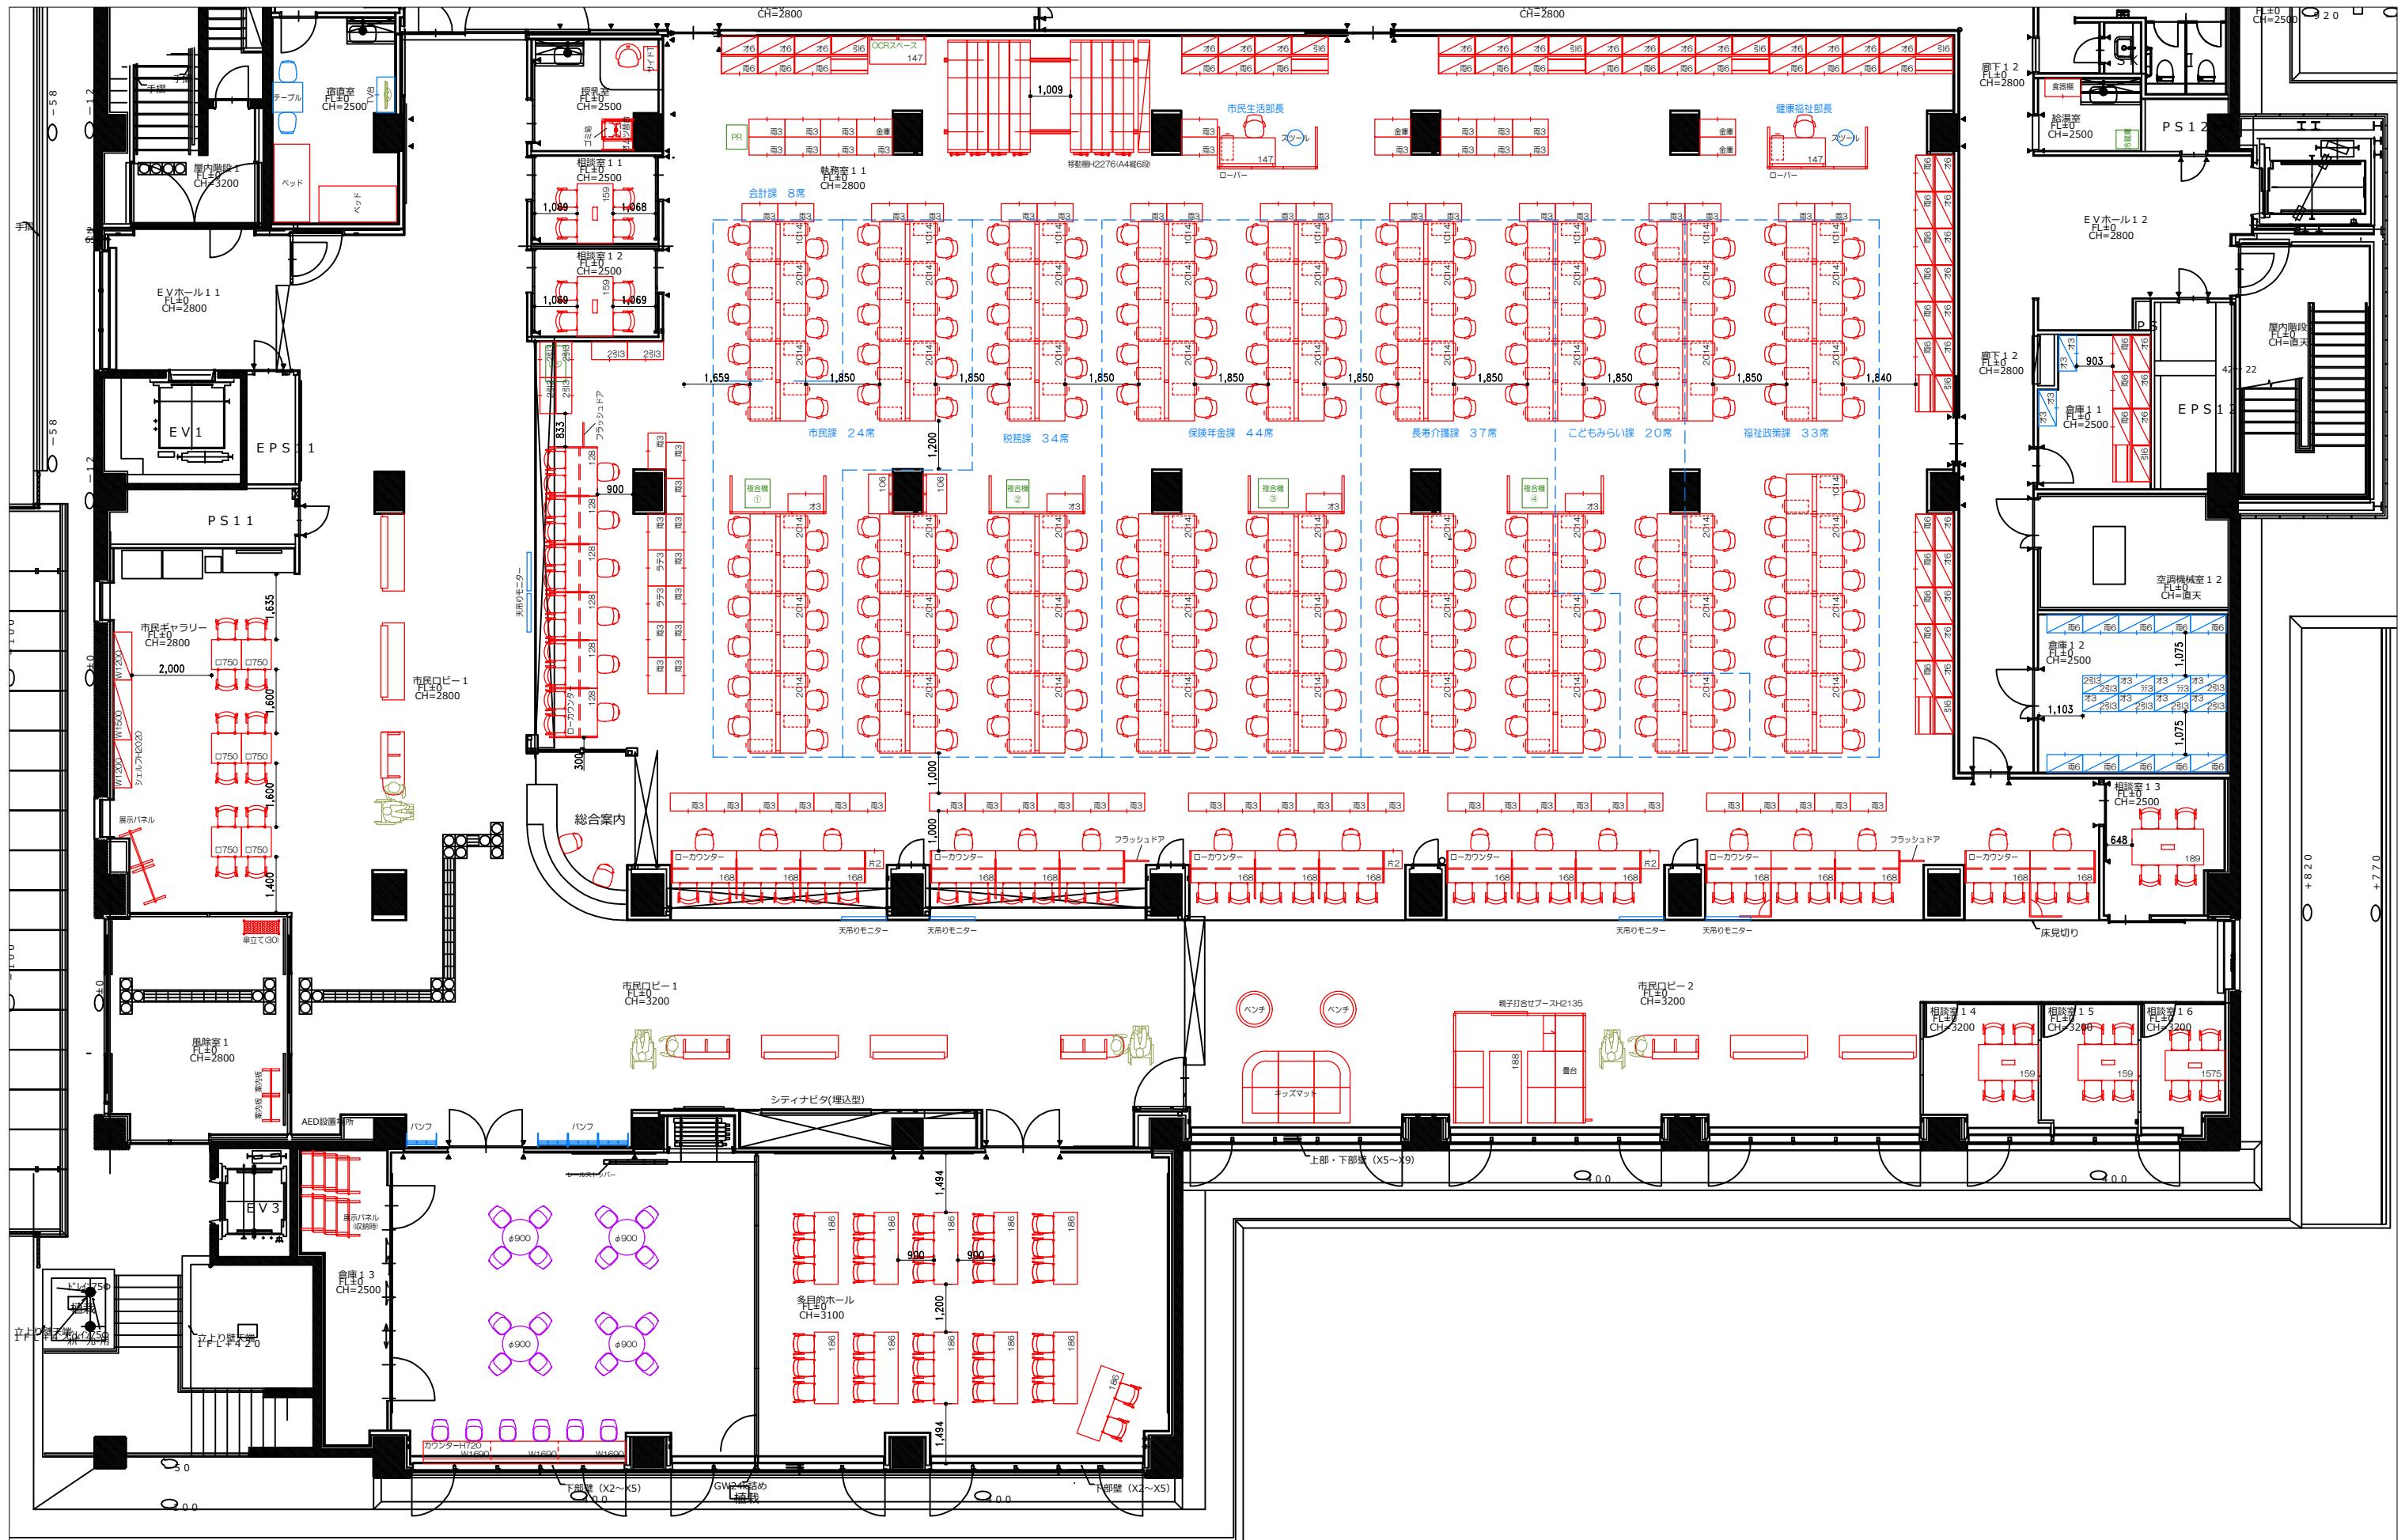

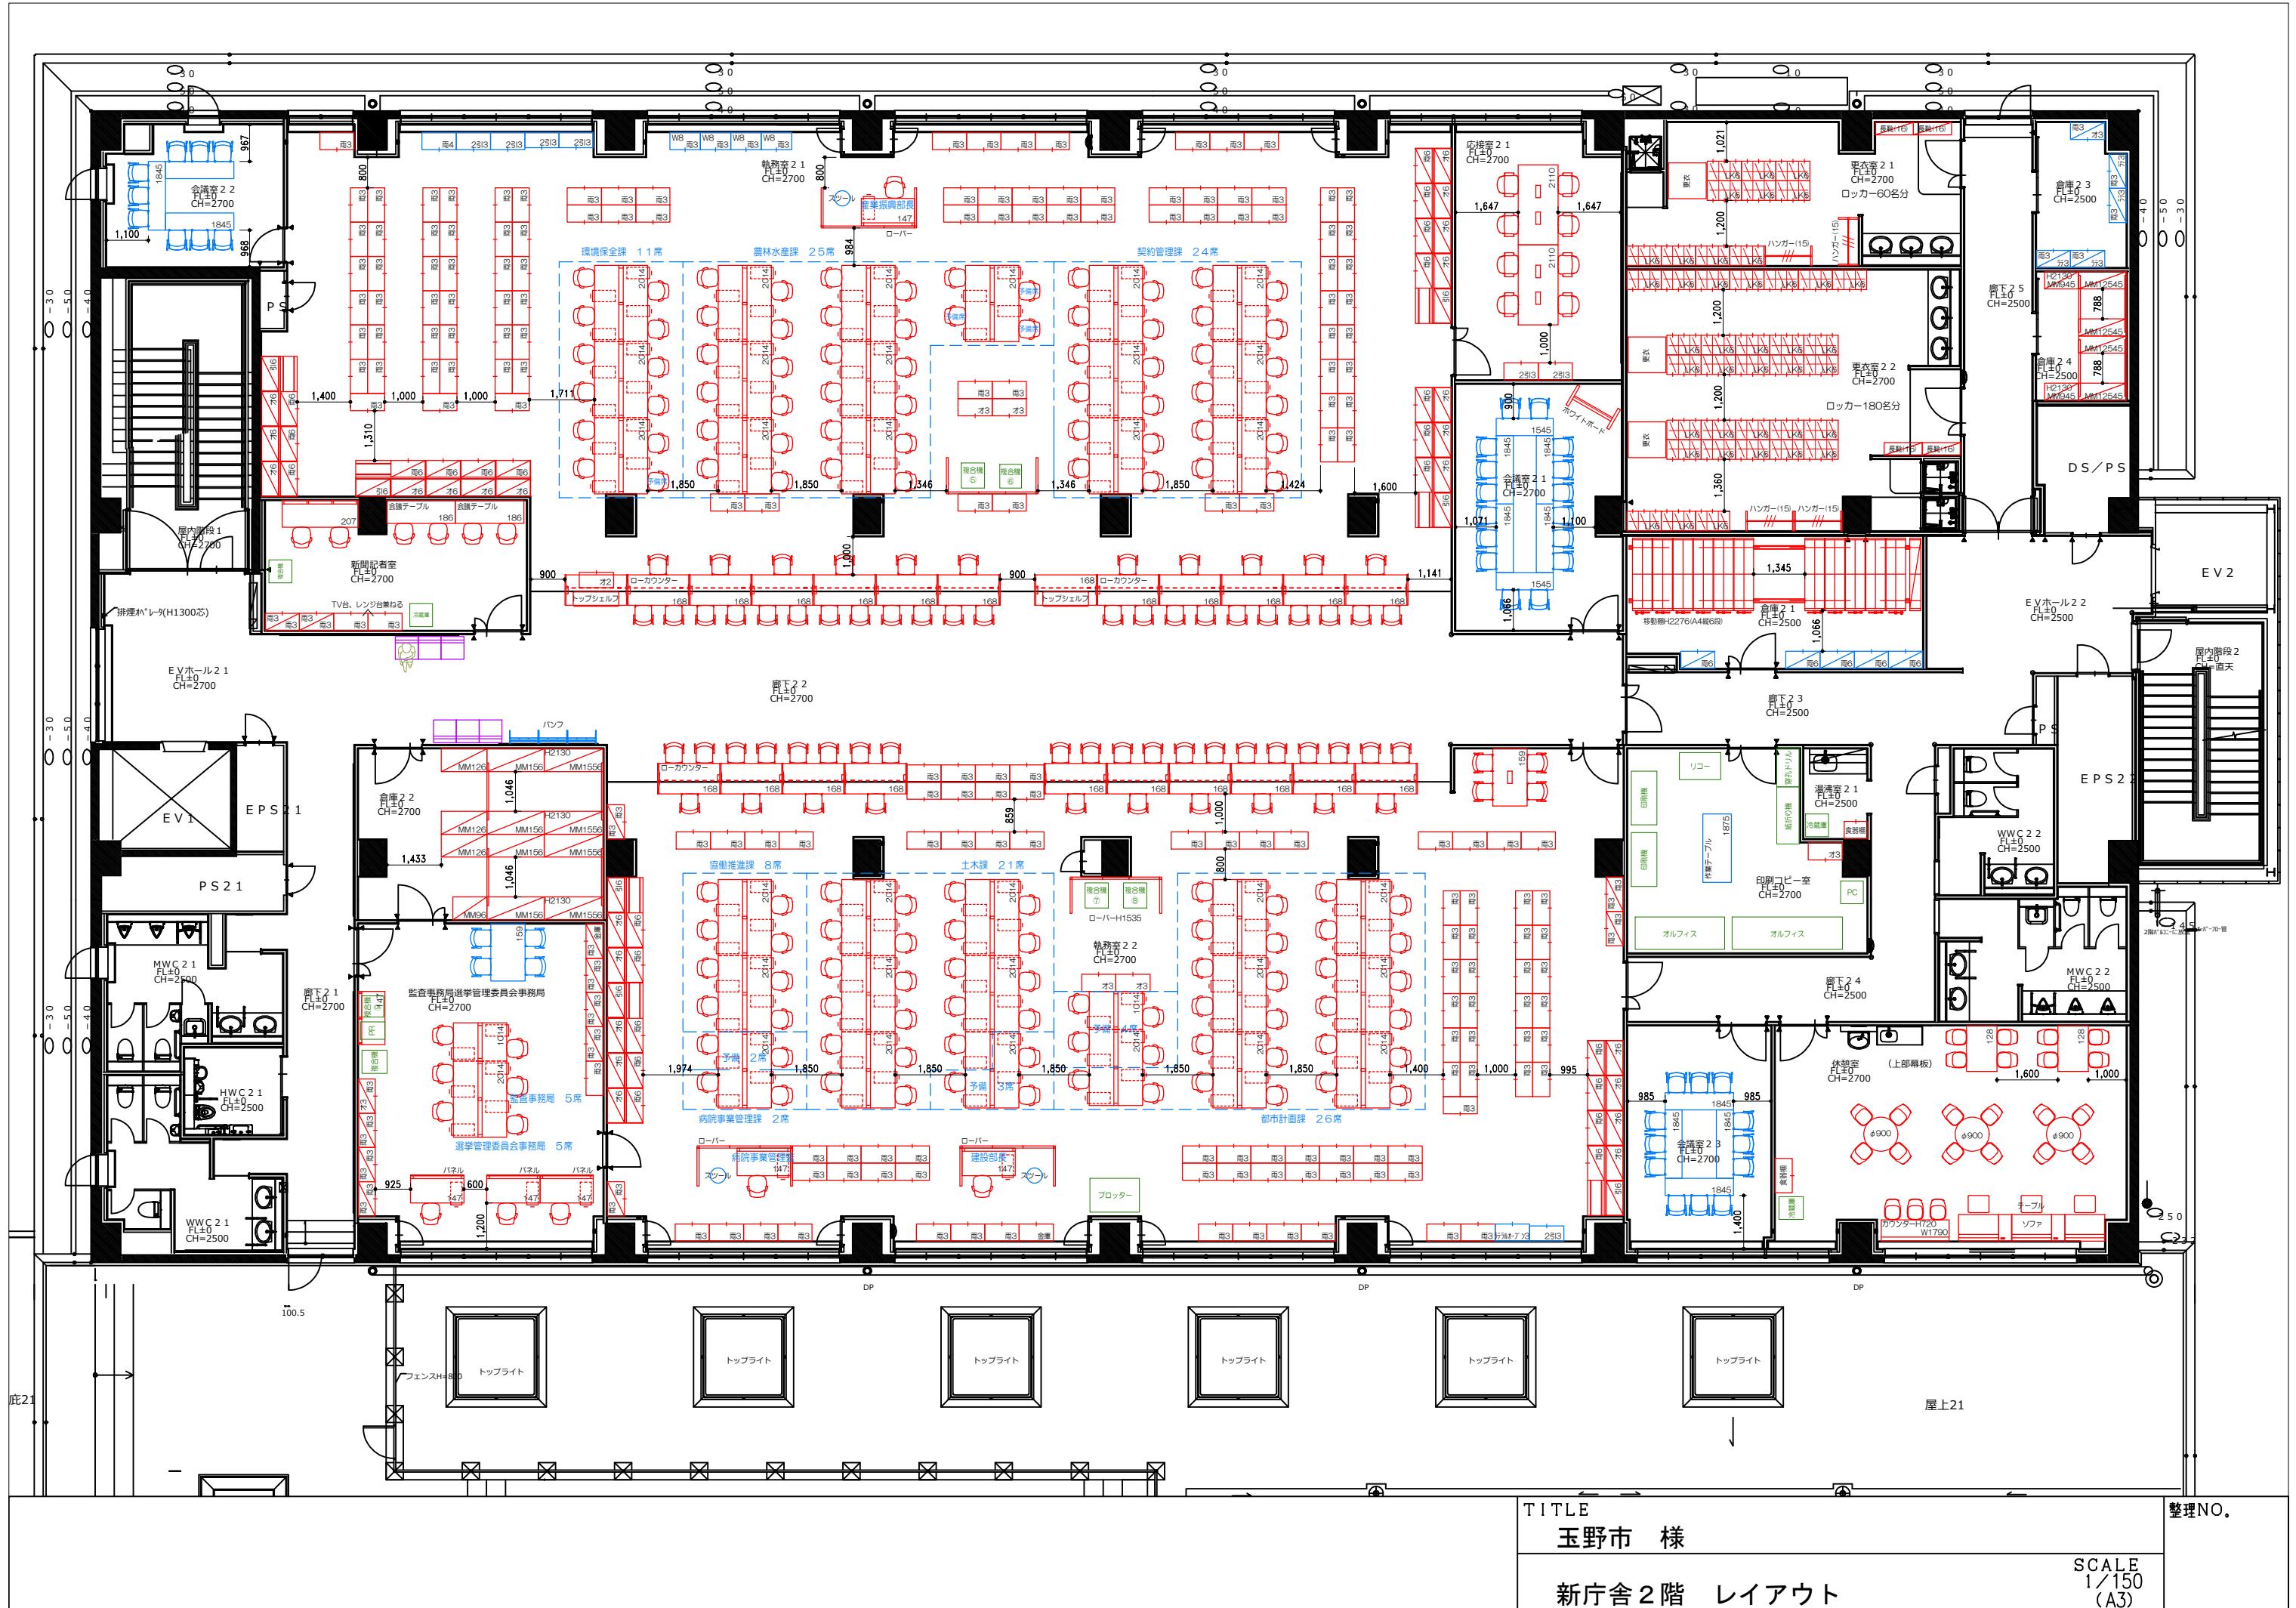

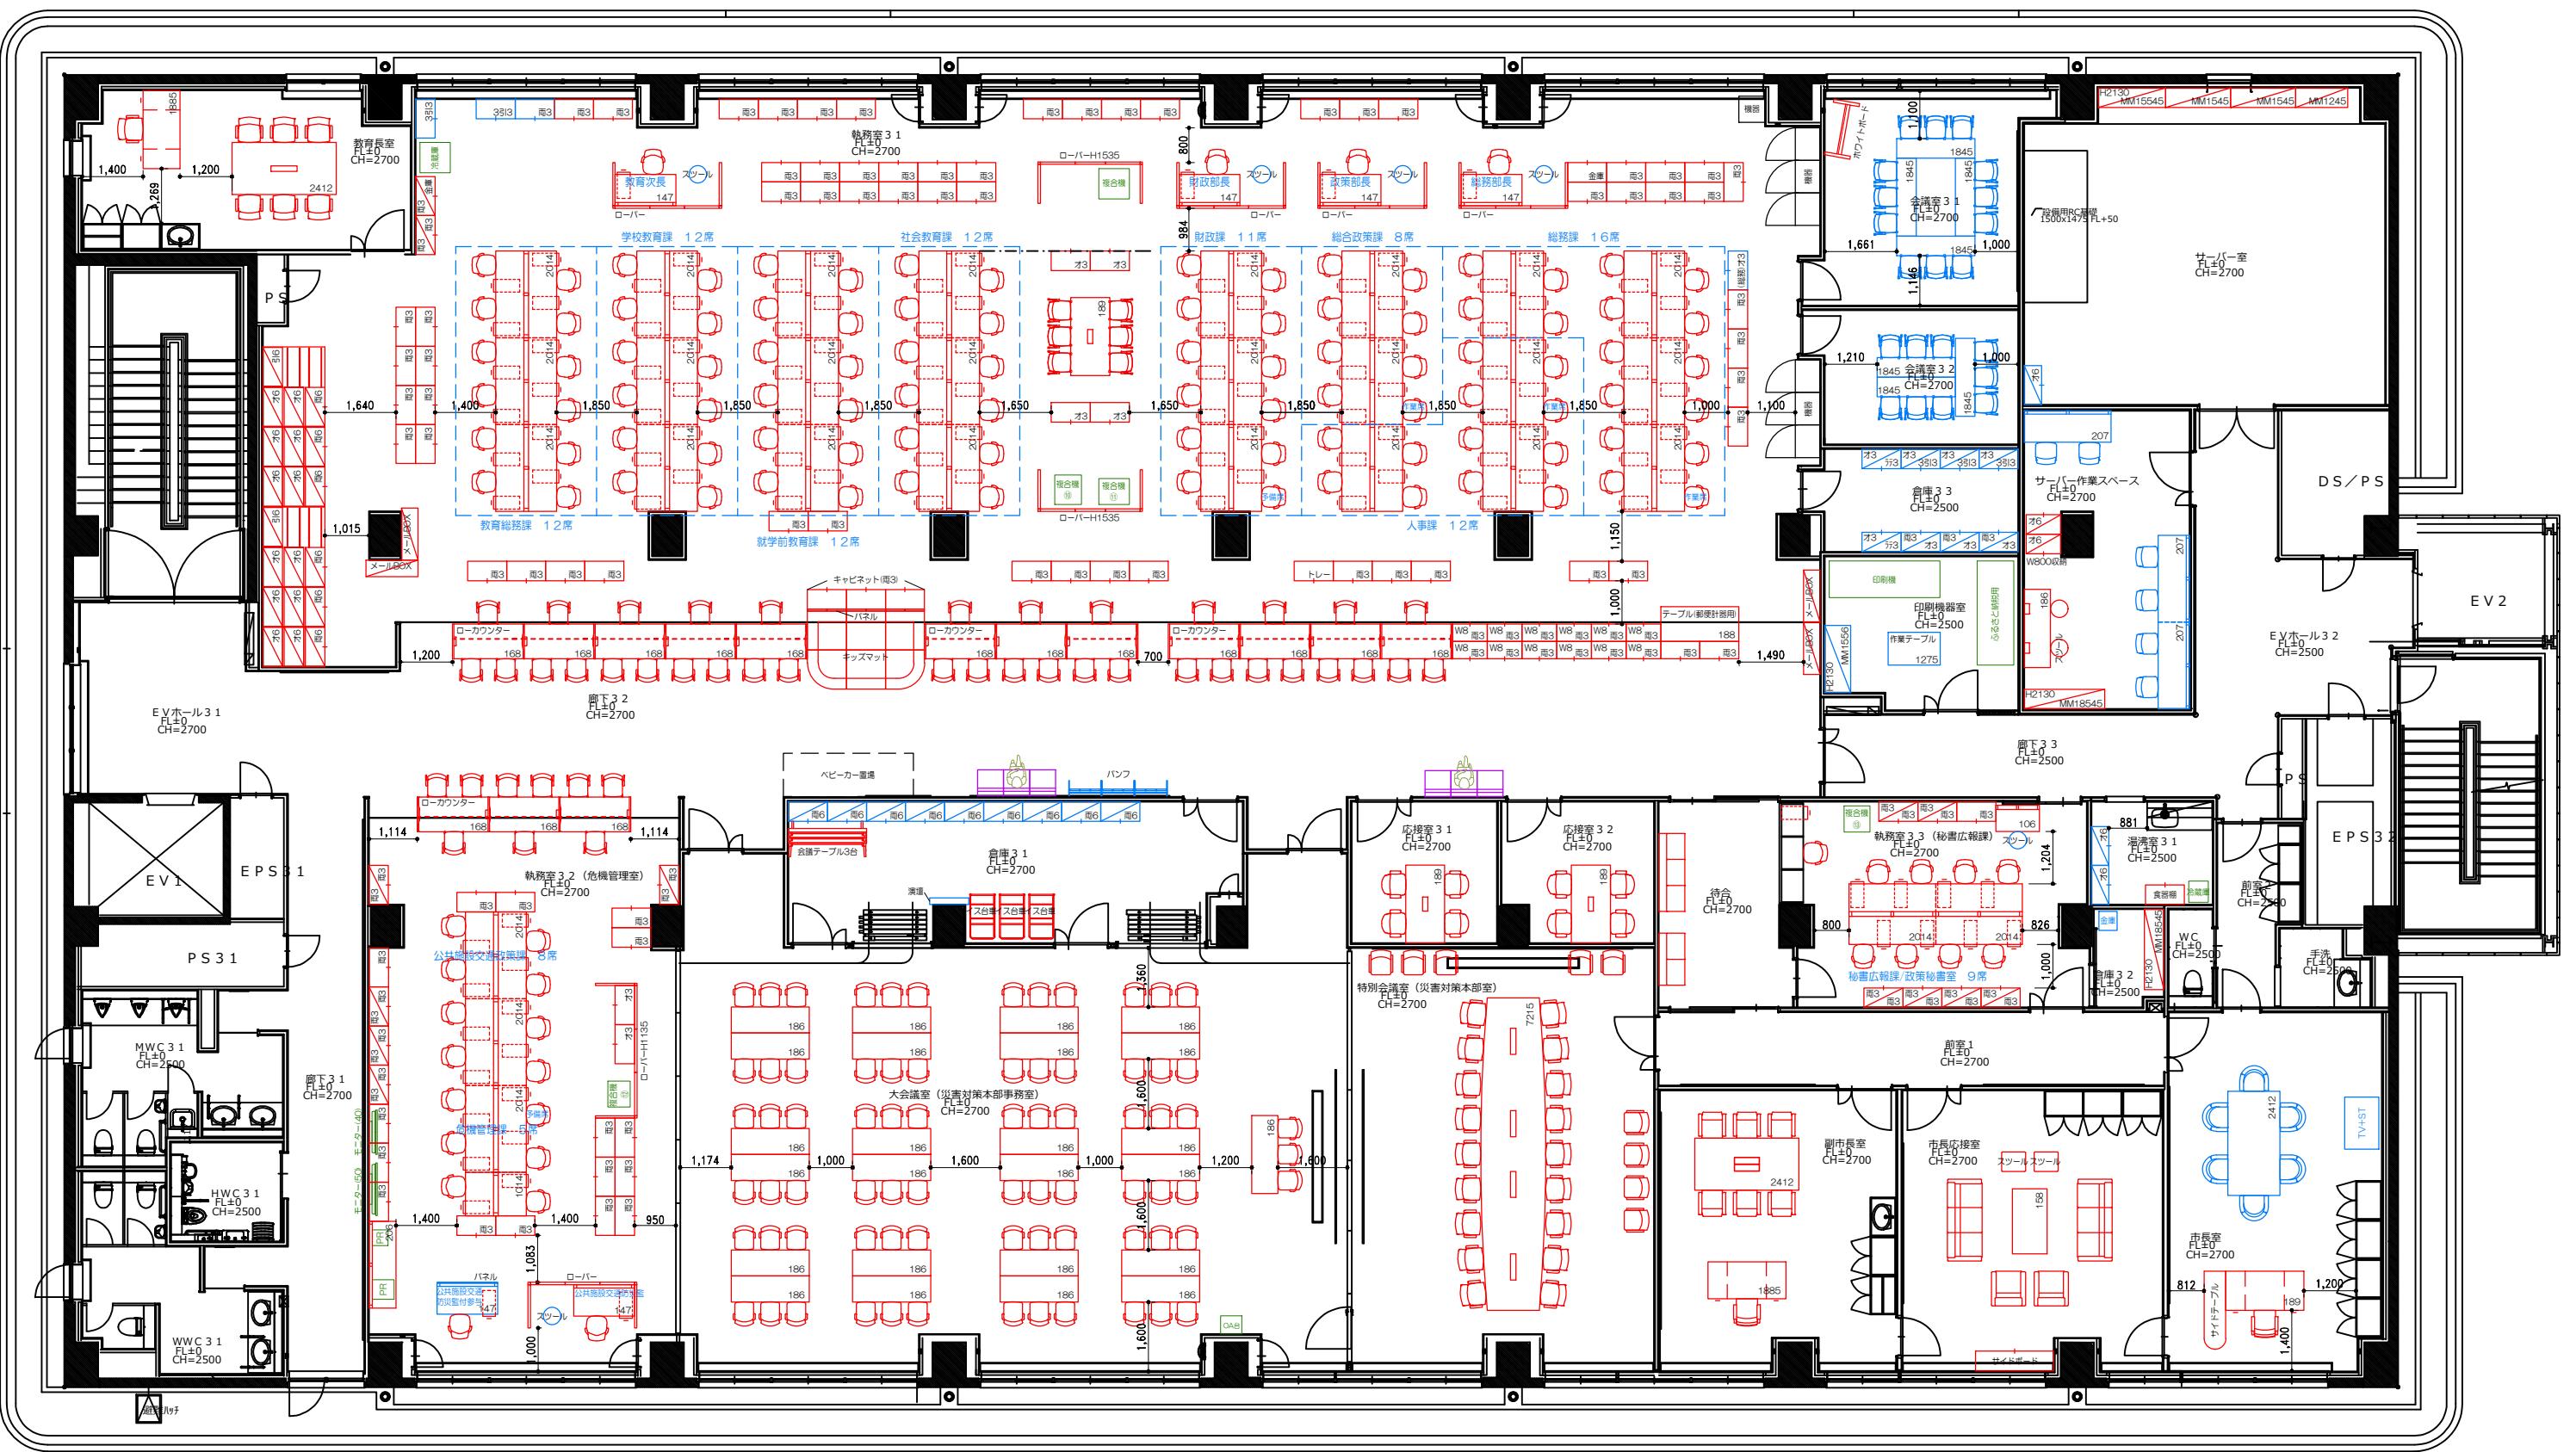


TITLE  
玉野市 様

新庁舎3階 レイアウト

SCALE  
1 / 150  
(A3)

整理NO.

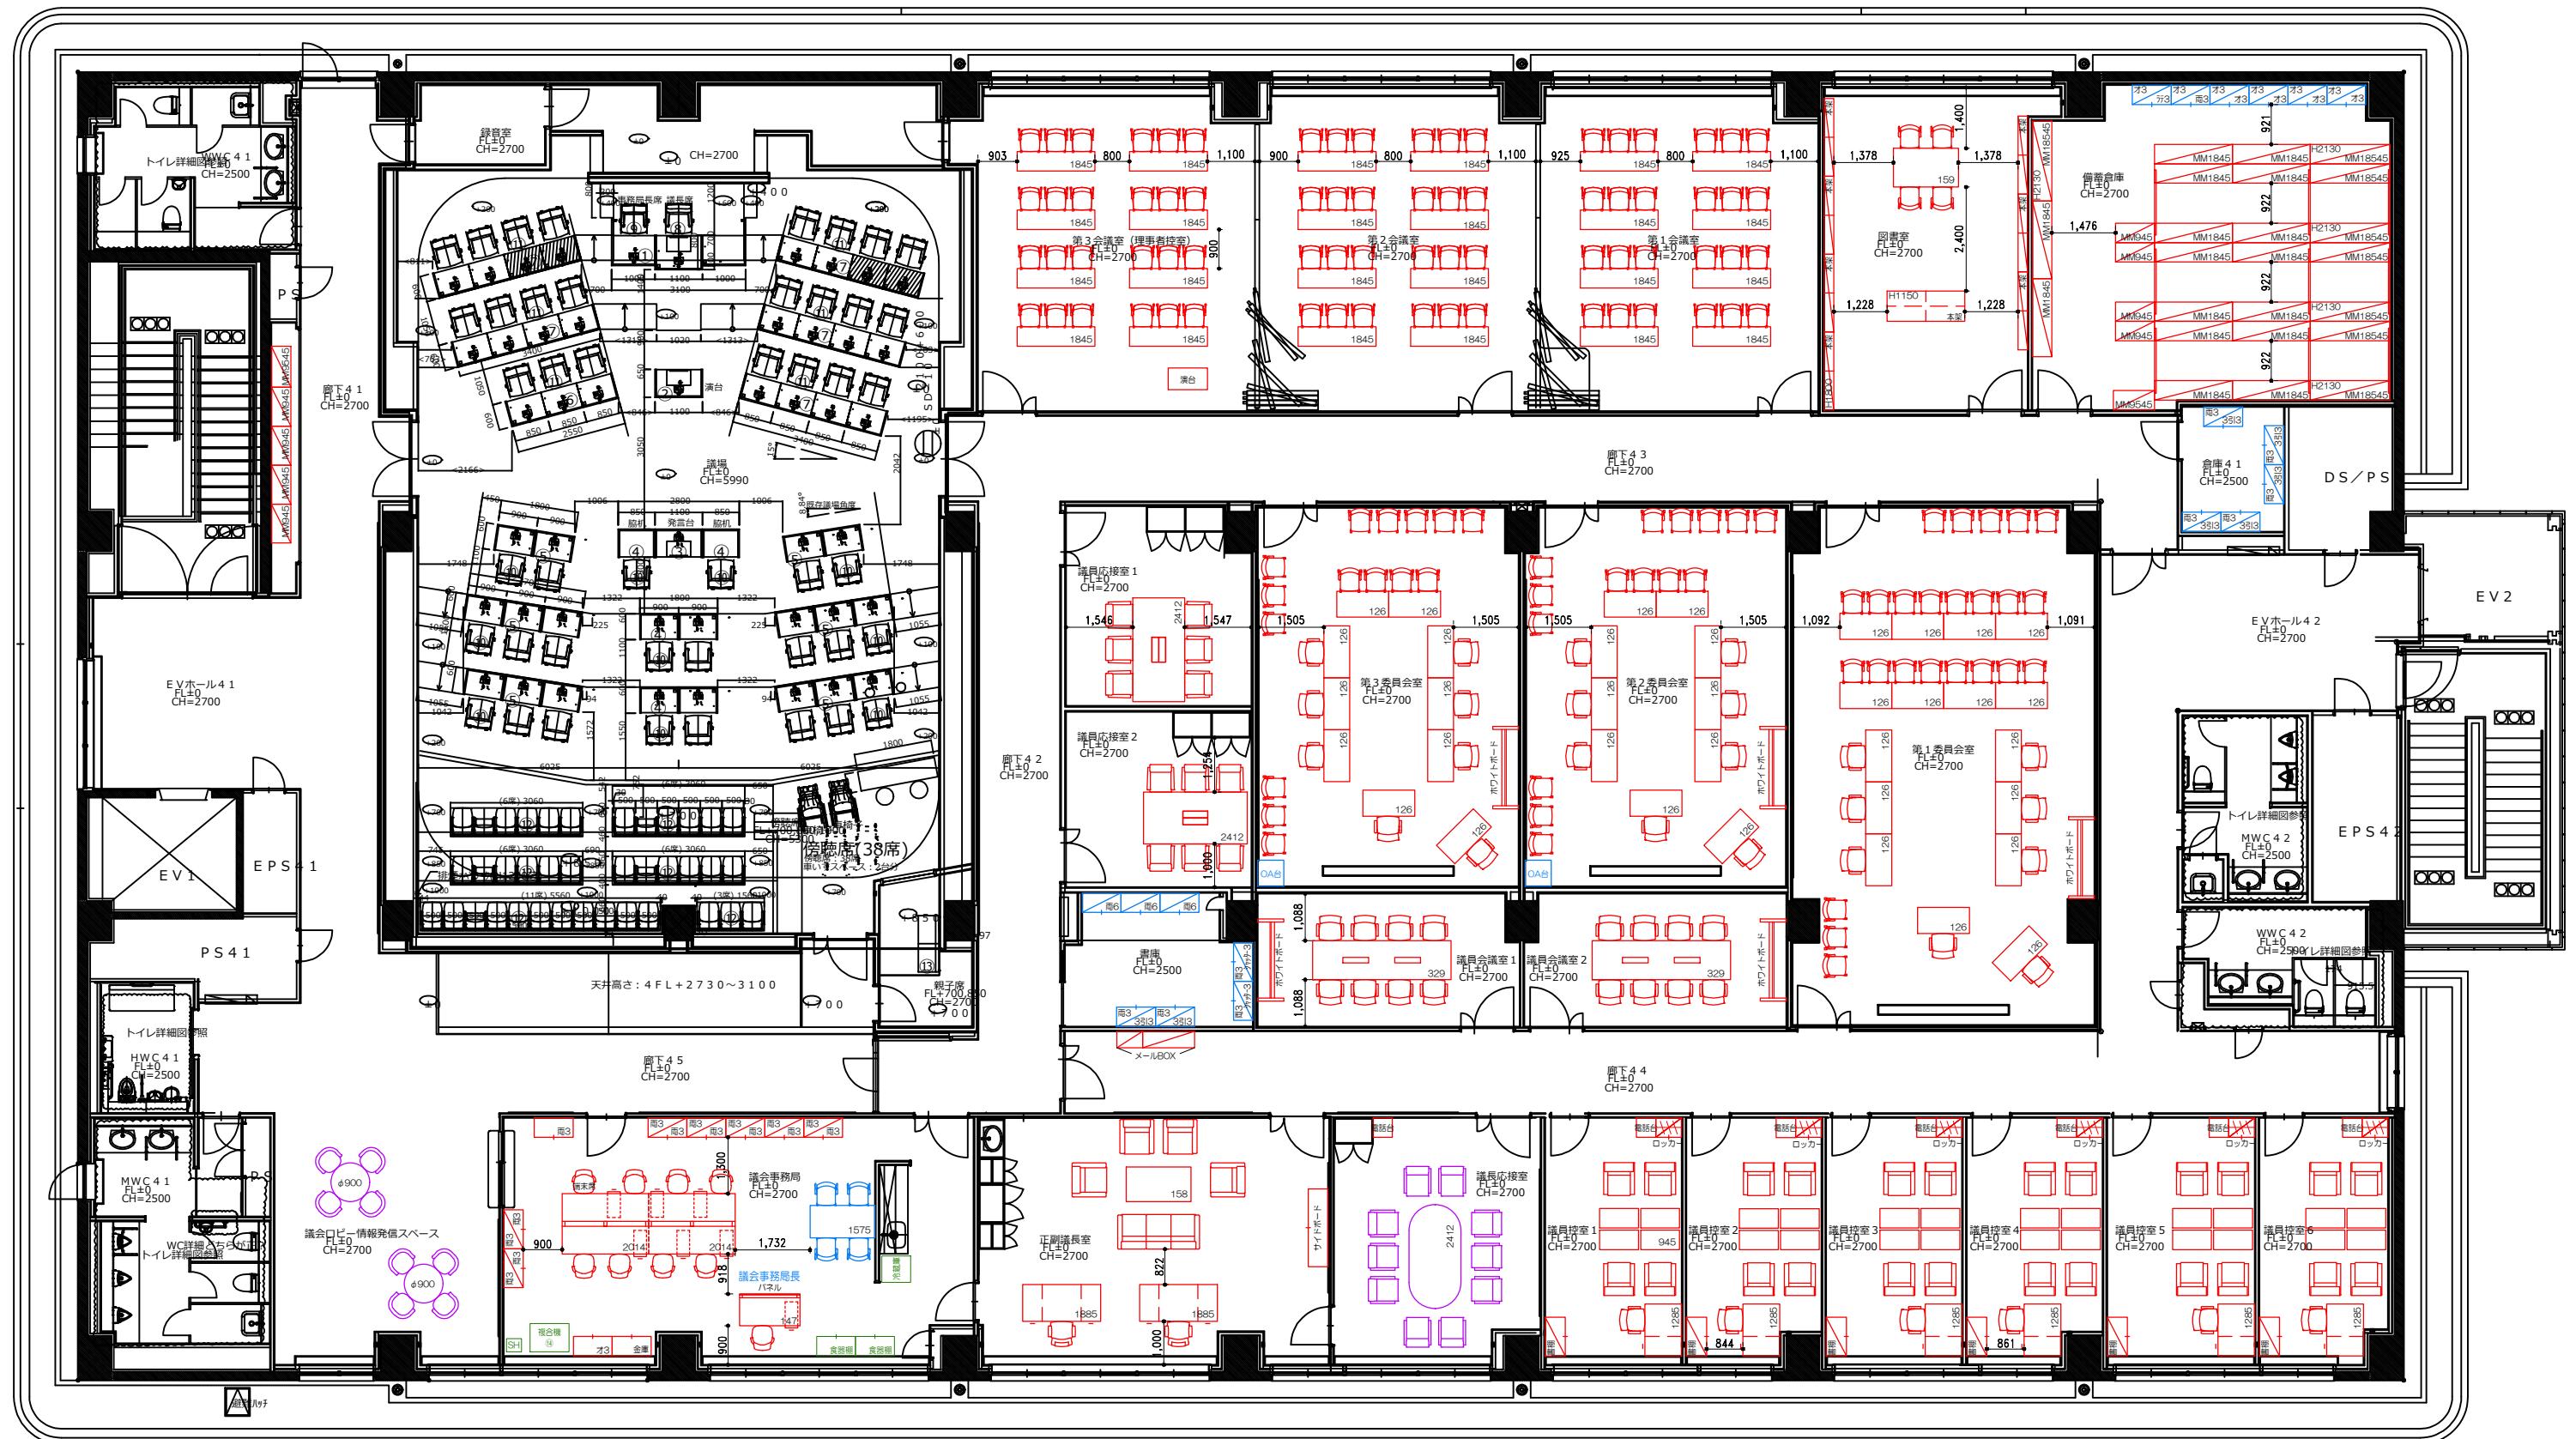

TITLE  
玉野市 様

新庁舎 4階 レイアウト

整理NO.

SCALE  
1/150  
(A3)

※本提案書の無断転用を禁止します。