

TITLE
玉野市 様

新庁舎 1 階 レイアウト 2

SCALE
1/150
(A3)

整理NO。






TITLE
玉野市 様

新庁舎3階 レイアウト

SCALE
1 / 150
(A3)

整理NO.

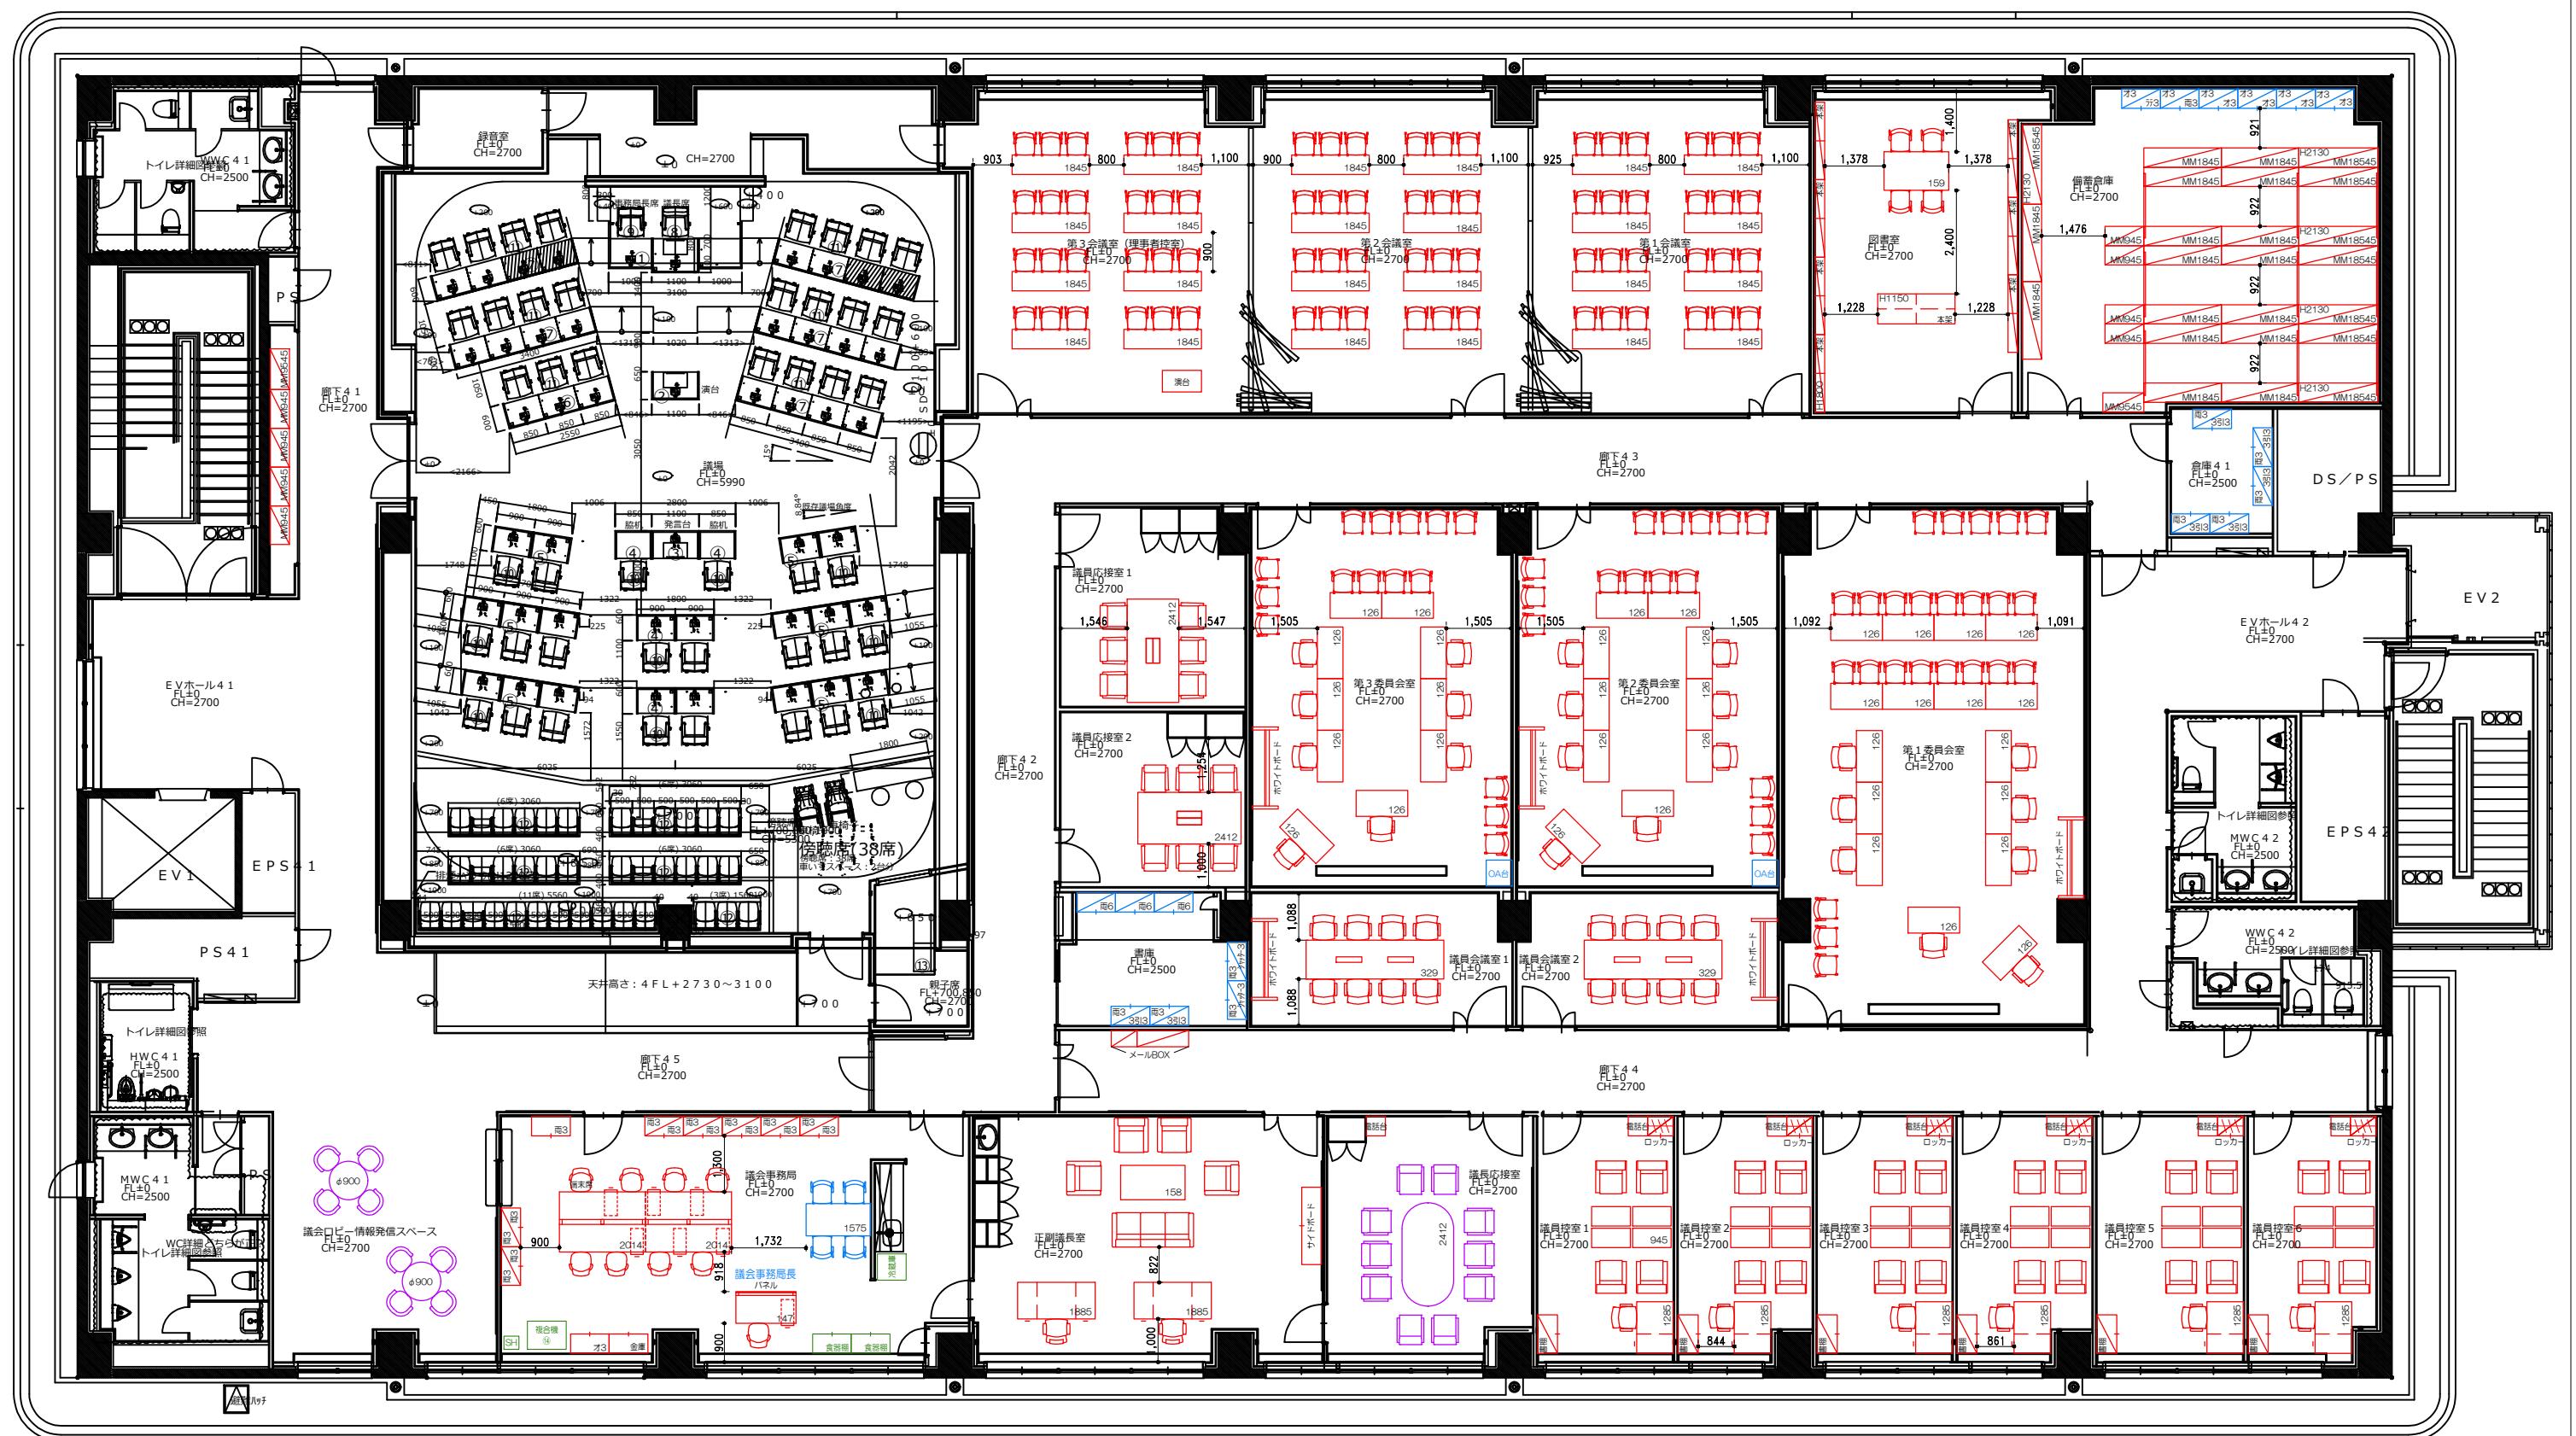

TITLE
玉野市 様

新庁舎4階 レイアウト

SCALE
1 / 150
(A3)

整理NO.