

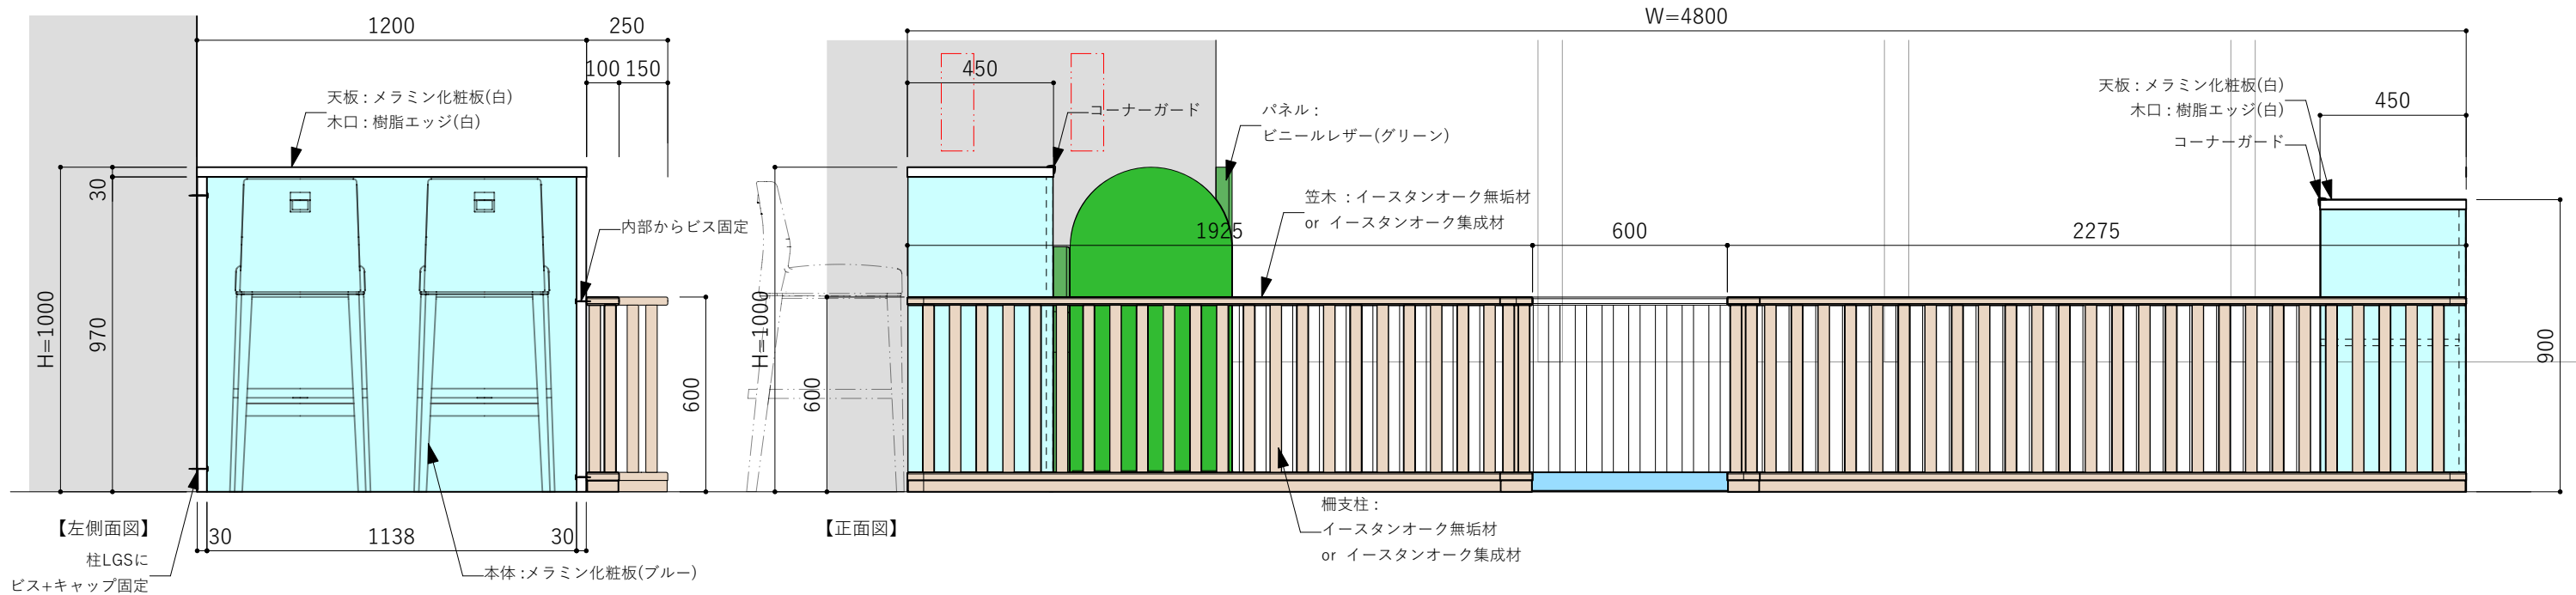
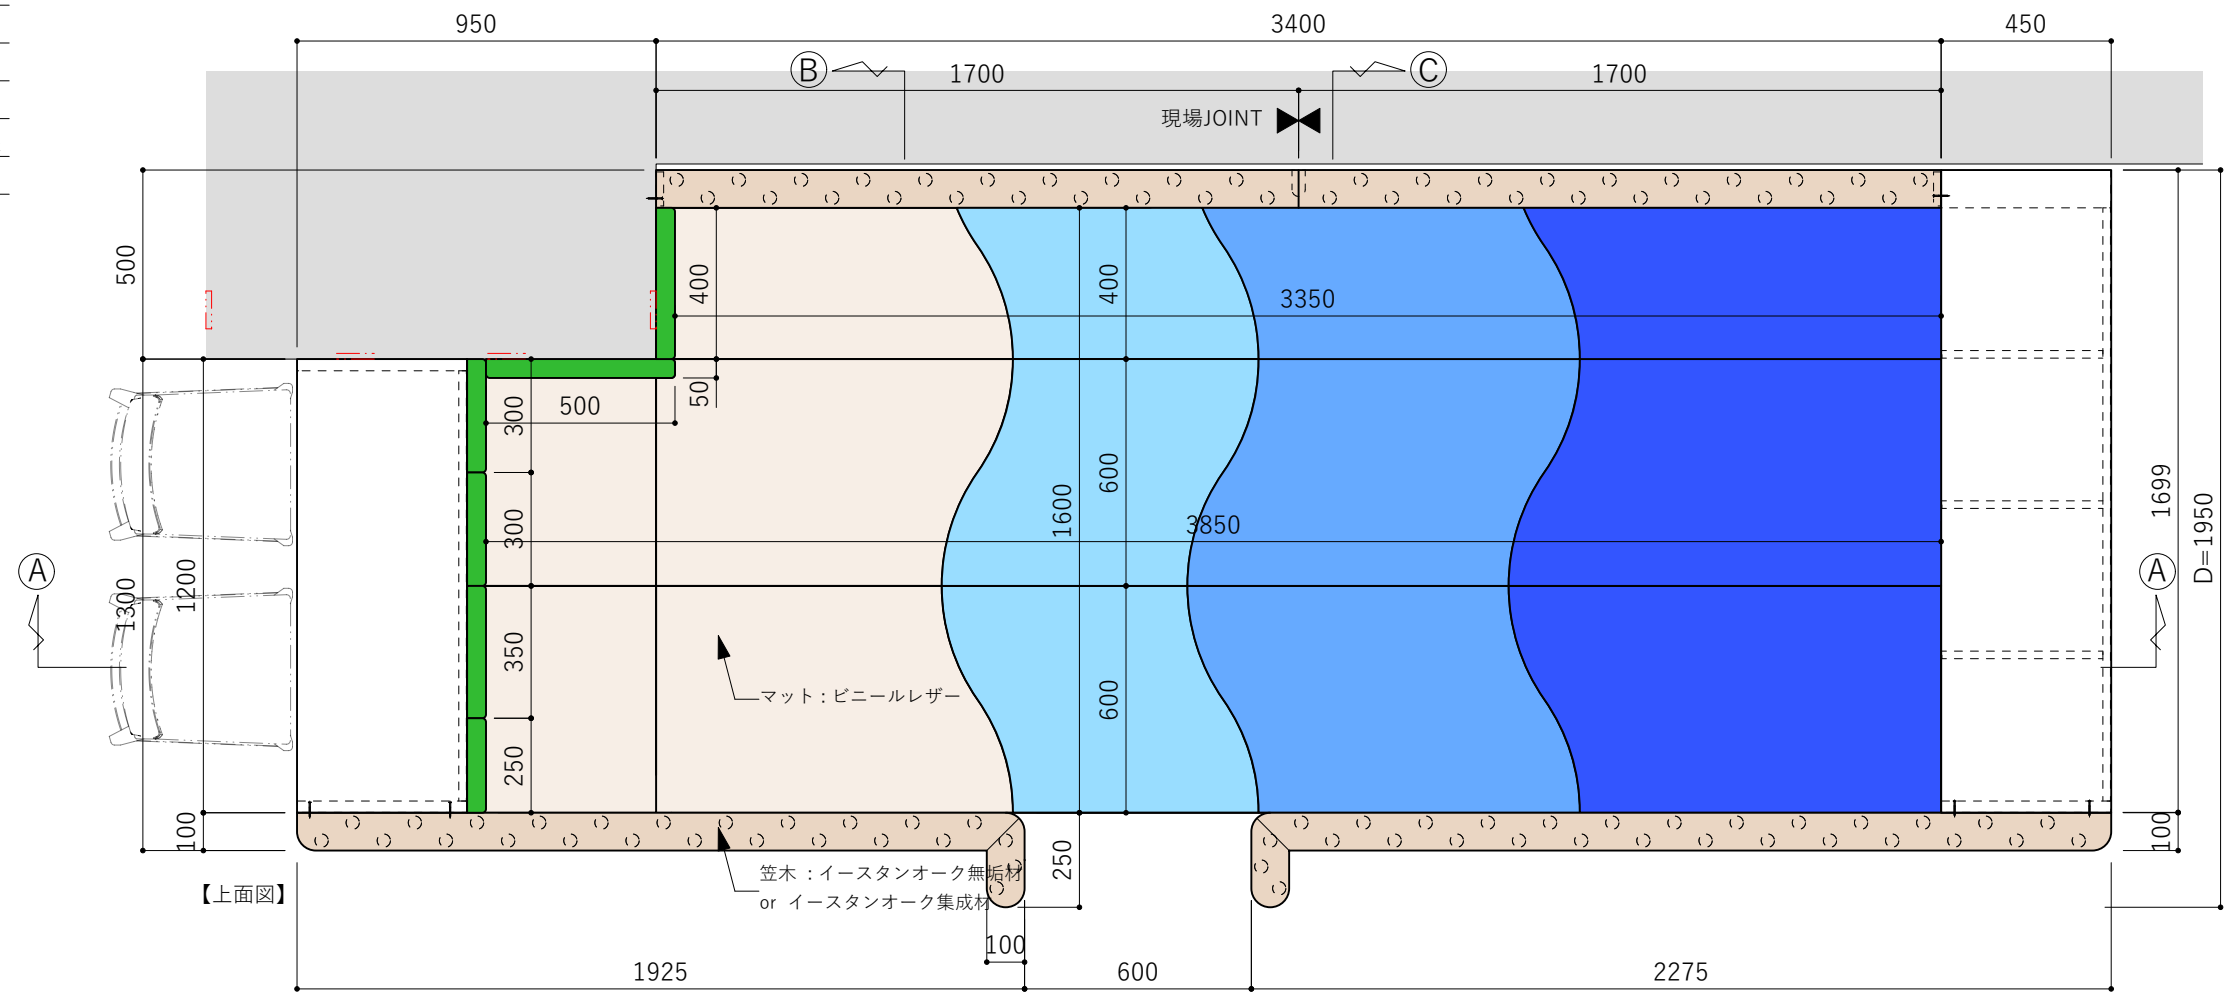


仕様 数量: 1台

マット	: 防災製品認証生地 (AL-10シリーズ)
パネル	: 防災製品認証生地 (AL-10シリーズ)
箱もの天板	: メラミン化粧板 白 (品番/メーカー)
箱もの天板木口	: 樹脂エッジ 白 (品番/メーカー)
箱もの本体・内部	: メラミン化粧板 ブルー (品番/メーカー)
箱もの棚板木口	: 樹脂エッジ 白 (品番/メーカー)
柵	: イースタンオーク無垢材 or アッシュ集成材 指定色塗装
柵台輪	: メラミン化粧板 木目

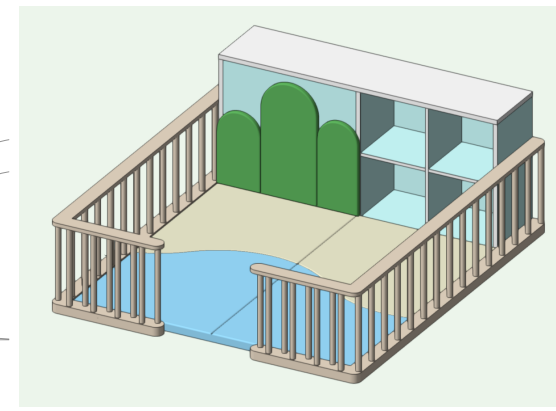

SCALE	(A3) 1:20	TITLE	玉野市新庁舎キッズコーナー	NO	F-01_1
DATE			1F キッズコーナー		

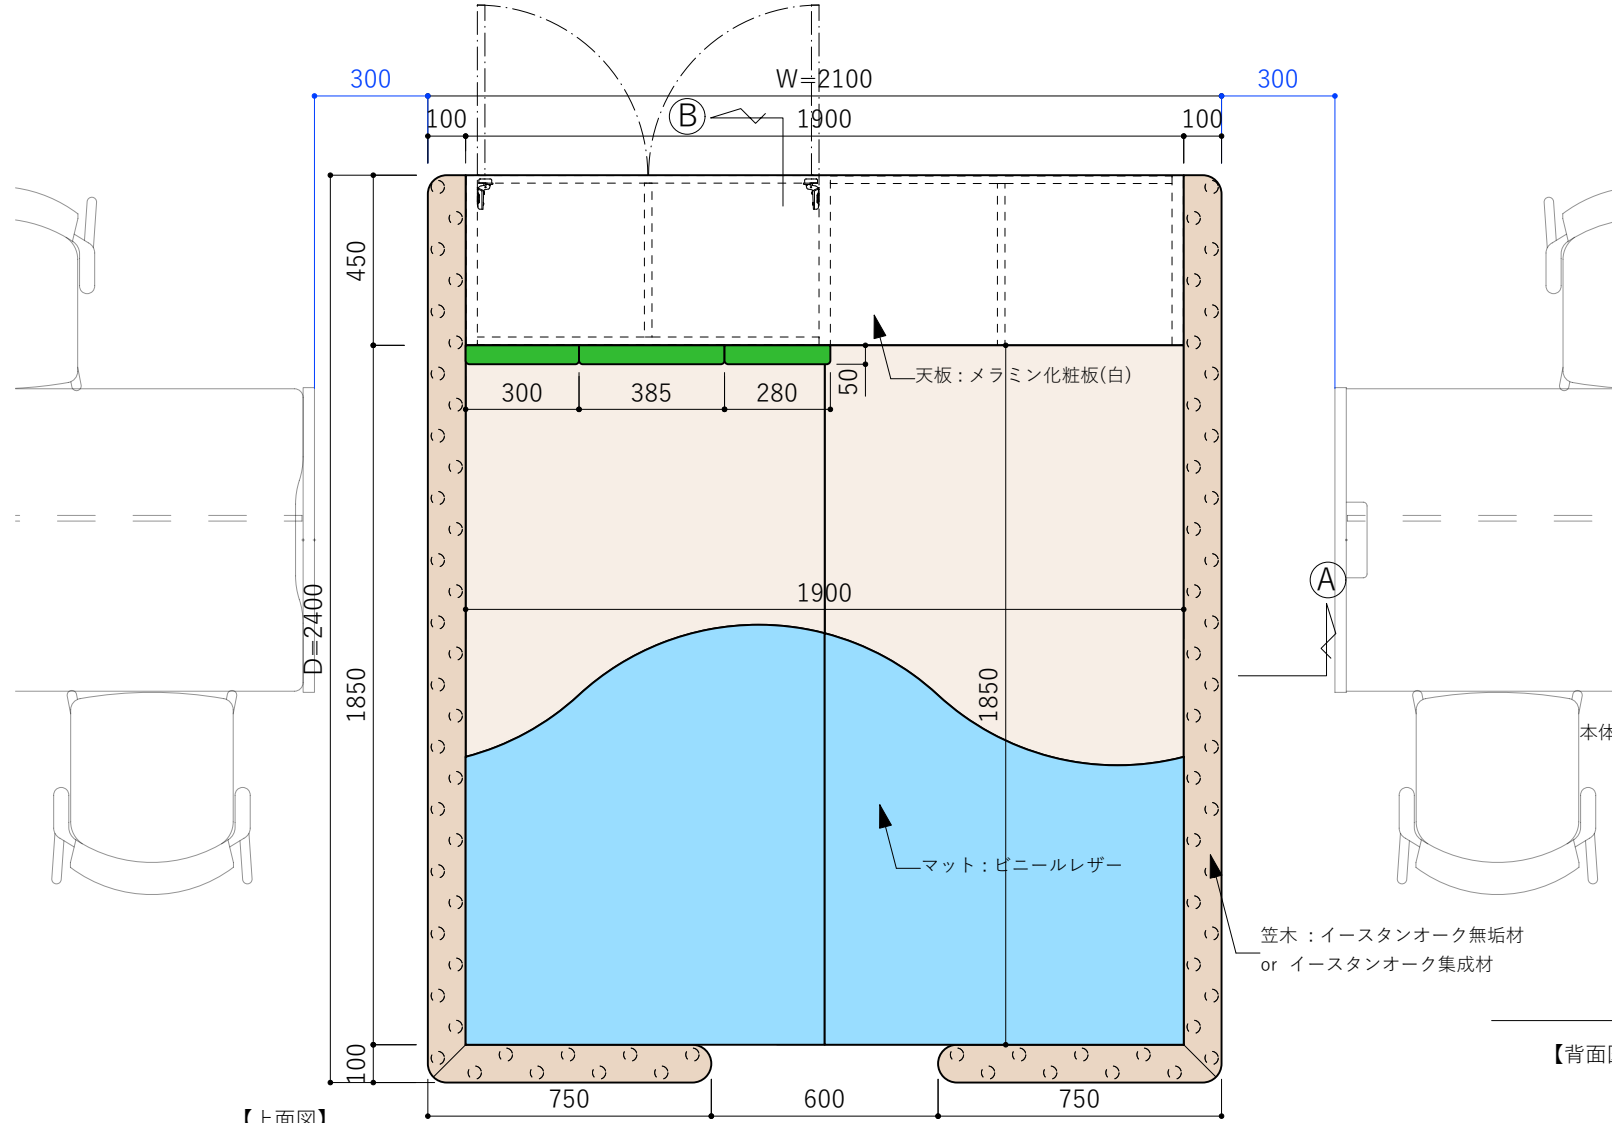

仕様	数量	1台
マット	: 防災製品認証生地 (AL-10シリーズ)	
パネル	: 防災製品認証生地 (AL-10シリーズ)	
箱もの天板	: メラミン化粧板 白 (品番/メーカー)	
箱もの天板木口	: 樹脂エッジ 白 (品番/メーカー)	
箱もの本体・内部	: メラミン化粧板 ブルー (品番/メーカー)	
箱もの棚板木口	: 樹脂エッジ 白 (品番/メーカー)	
柵	: イースタンオーク無垢材 or アッシュ集成材 指定色塗装	
柵台輪	: メラミン化粧板 木目	

