




TITLE
玉野市 様
新庁舎1階 レイアウト1

整理NO.


SCALE
 1/150
 (A3)

※本図案書の無断使用を禁止します。

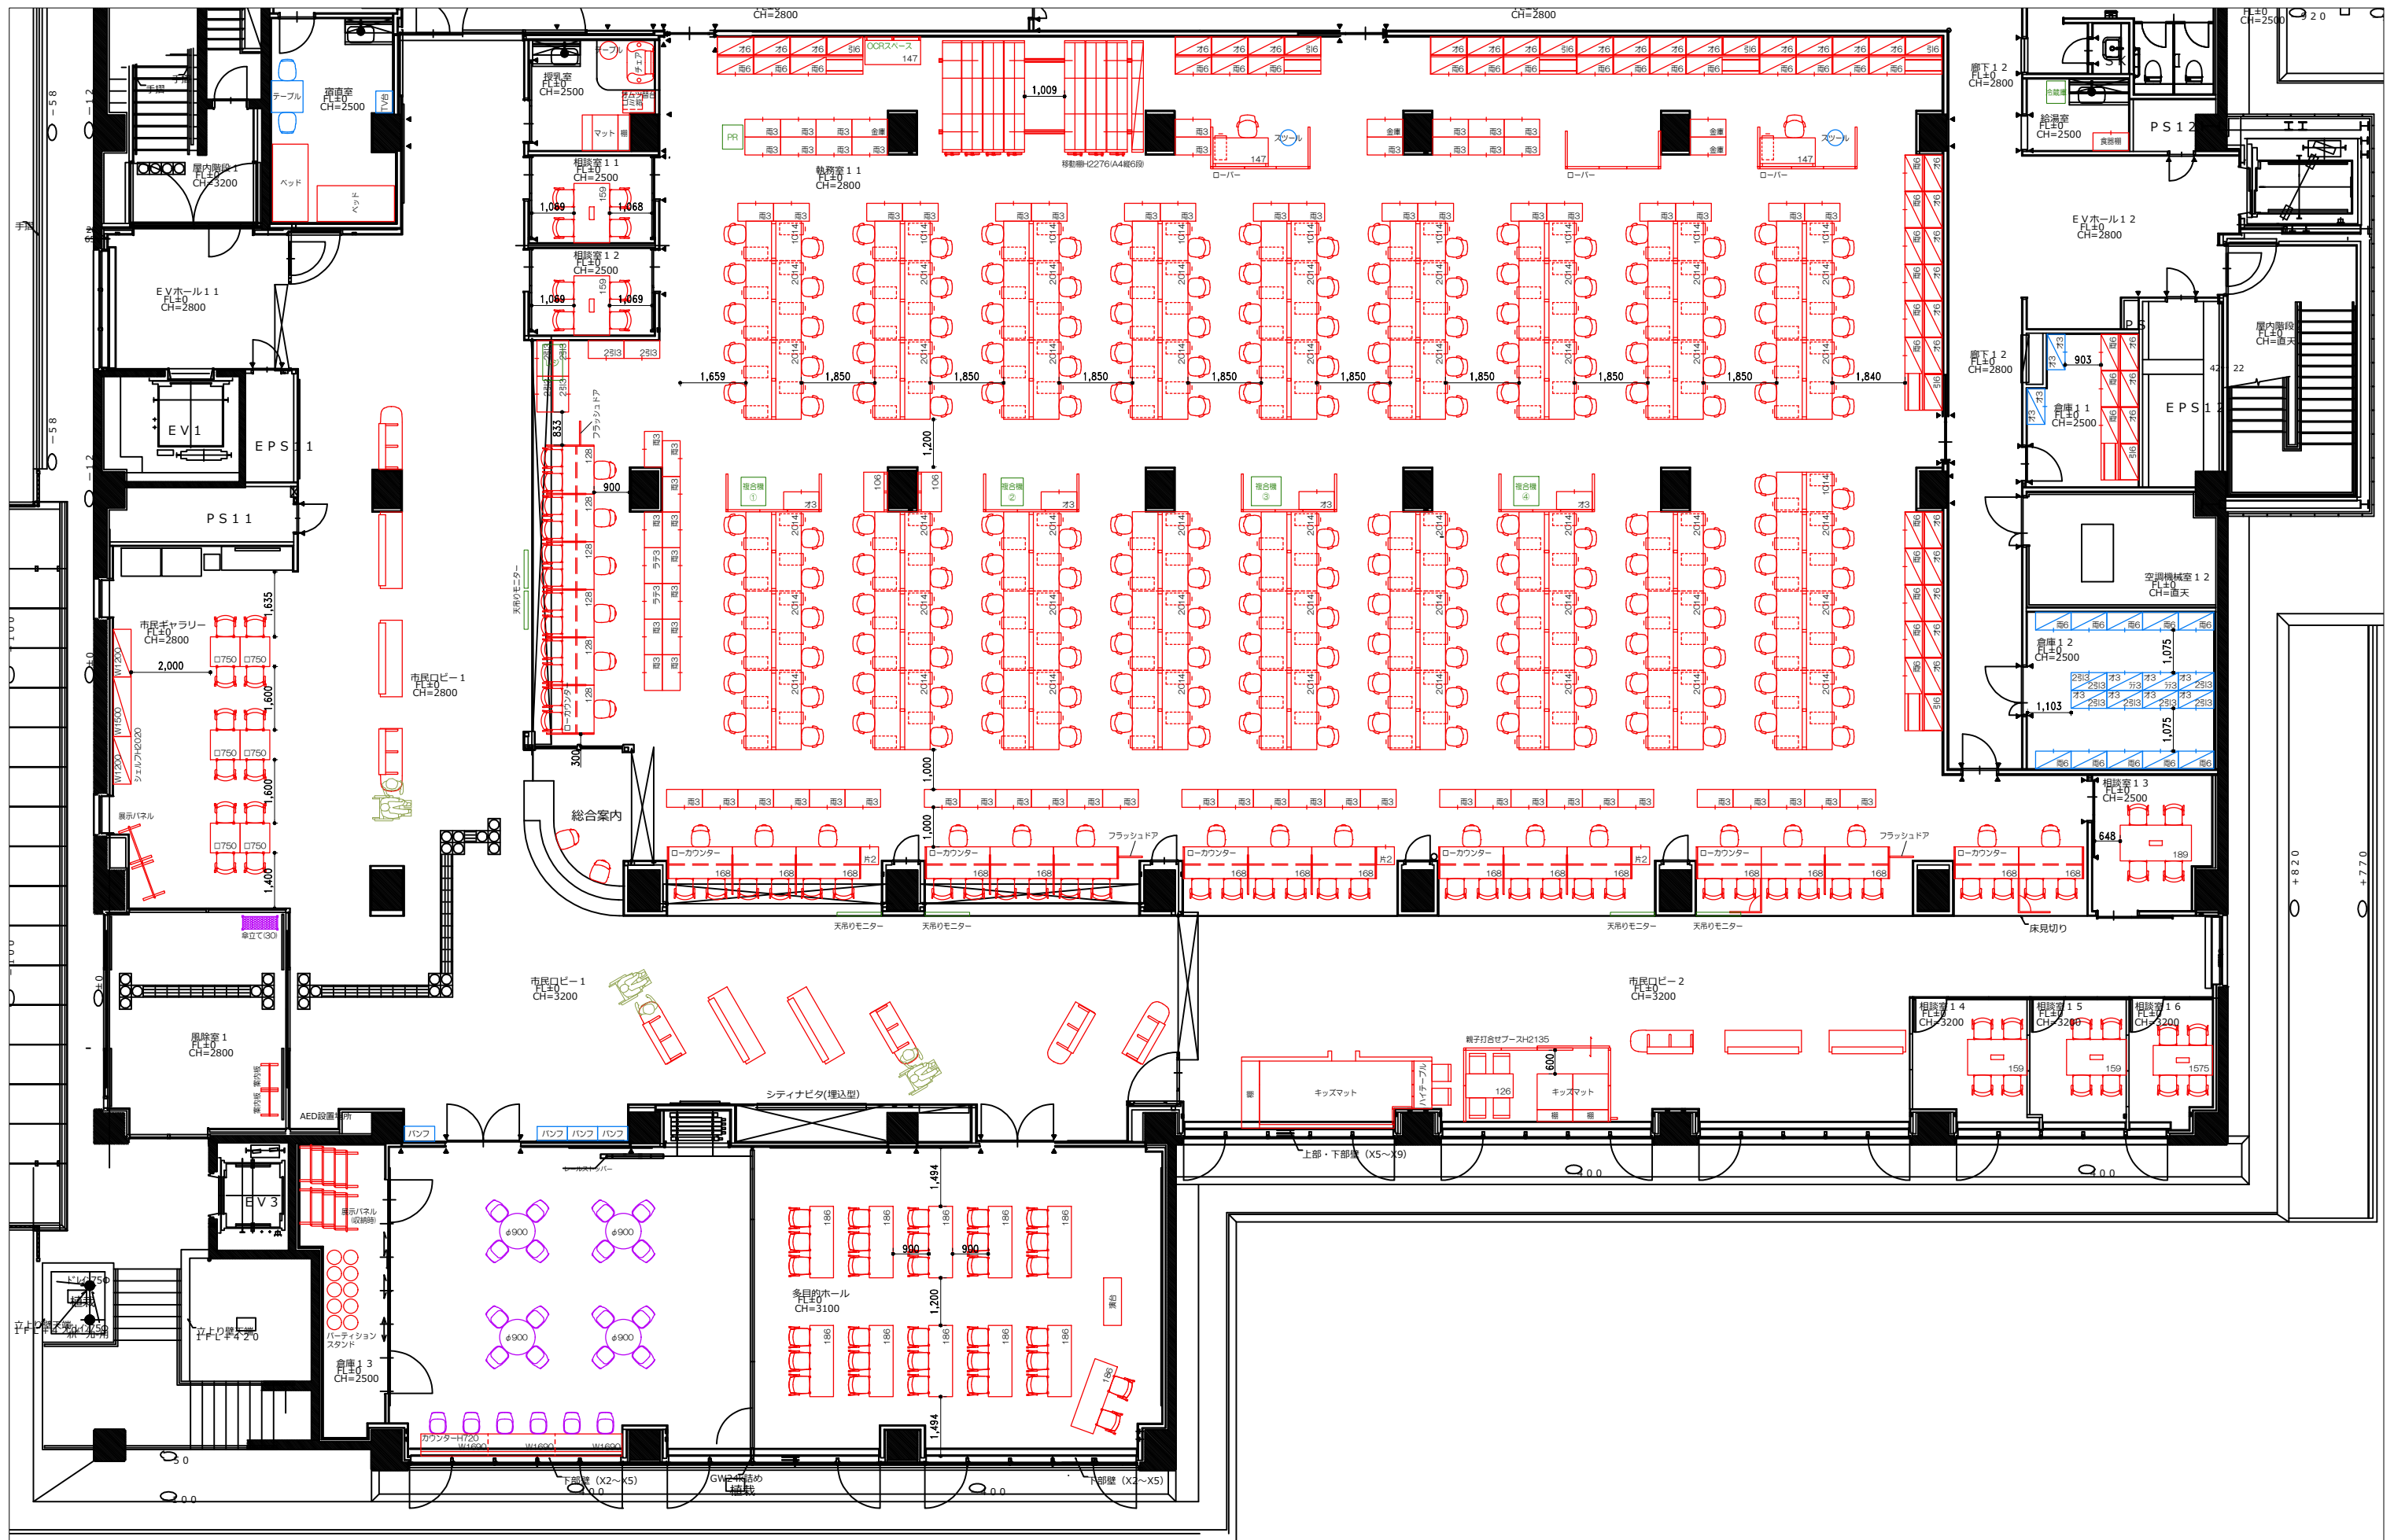

TITLE	玉野市 様	整理NO.
	新庁舎1階 レイアウト2	SCALE 1/150 (A3)

※本図案書の無断使用を禁止します。

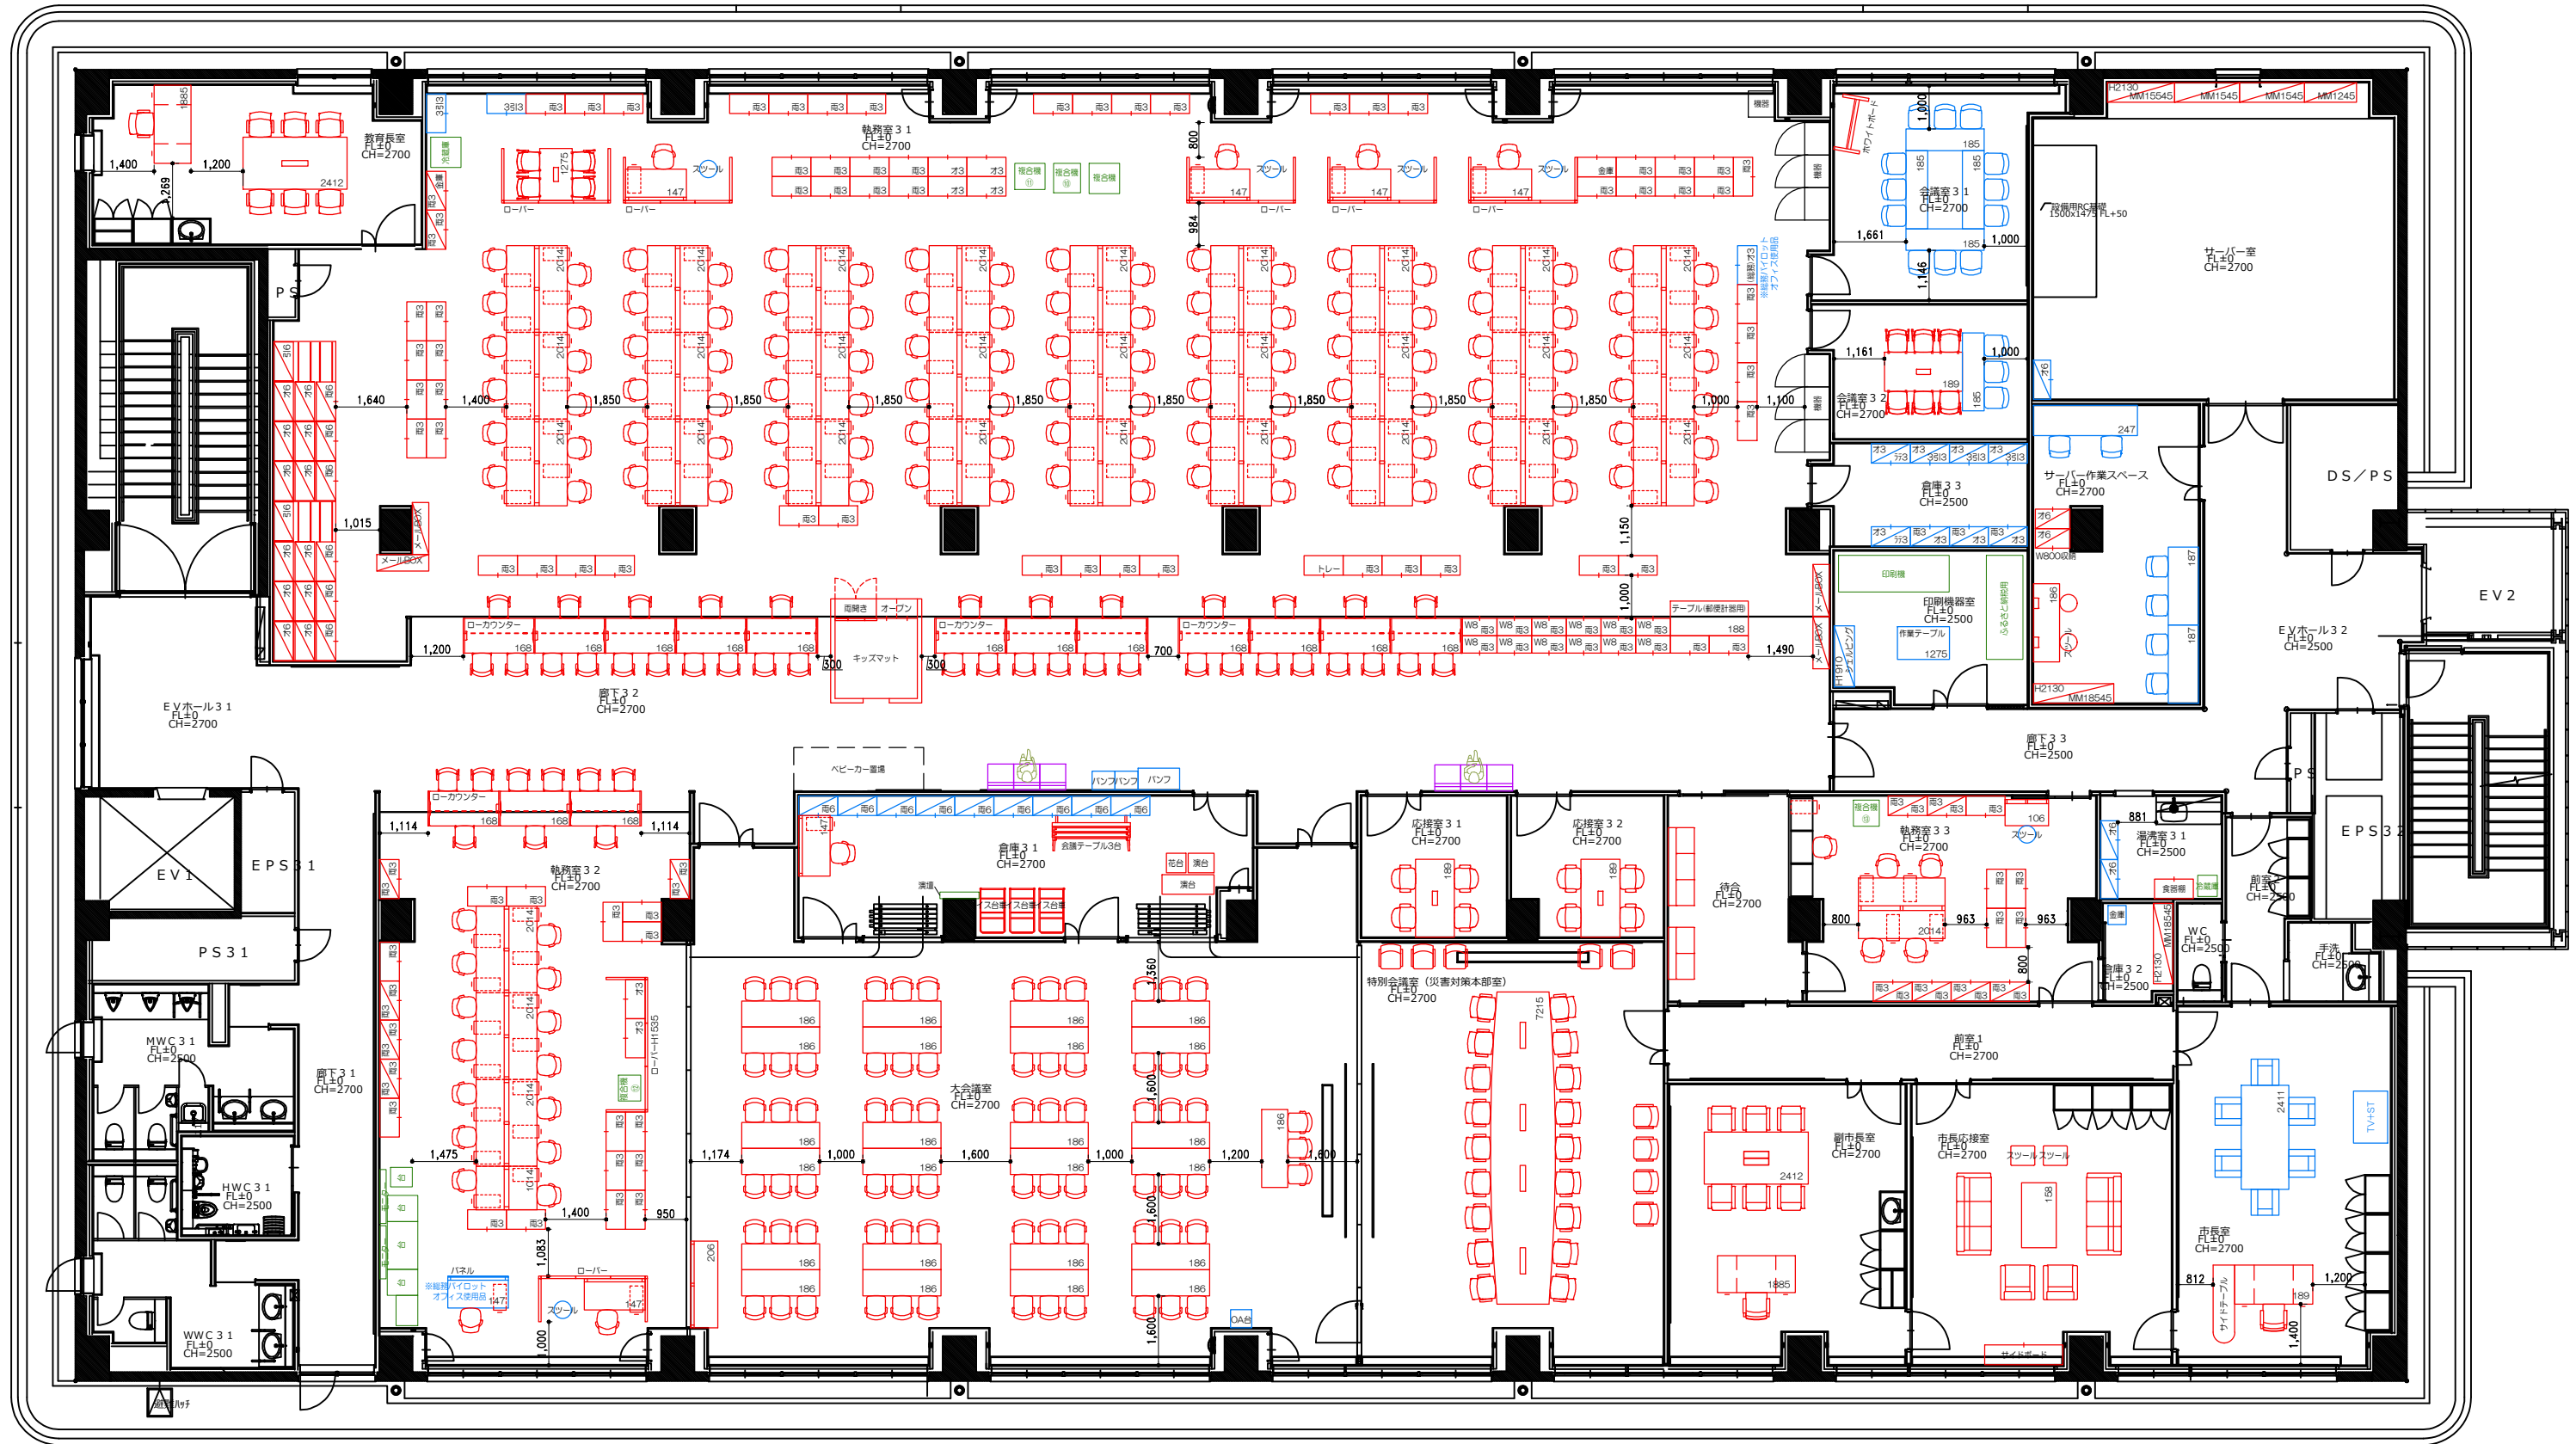

TITLE	玉野市 様	整理NO.
	新庁舎3階 レイアウト	SCALE 1/150 (A3)

※本図案書の無断使用を禁止します。



TITLE		整理NO.
玉野市 様		
新庁舎4階 レイアウト		
SCALE		1/150 (A3)
1/150 (A3)		

※本図案書の無断使用を禁止します。