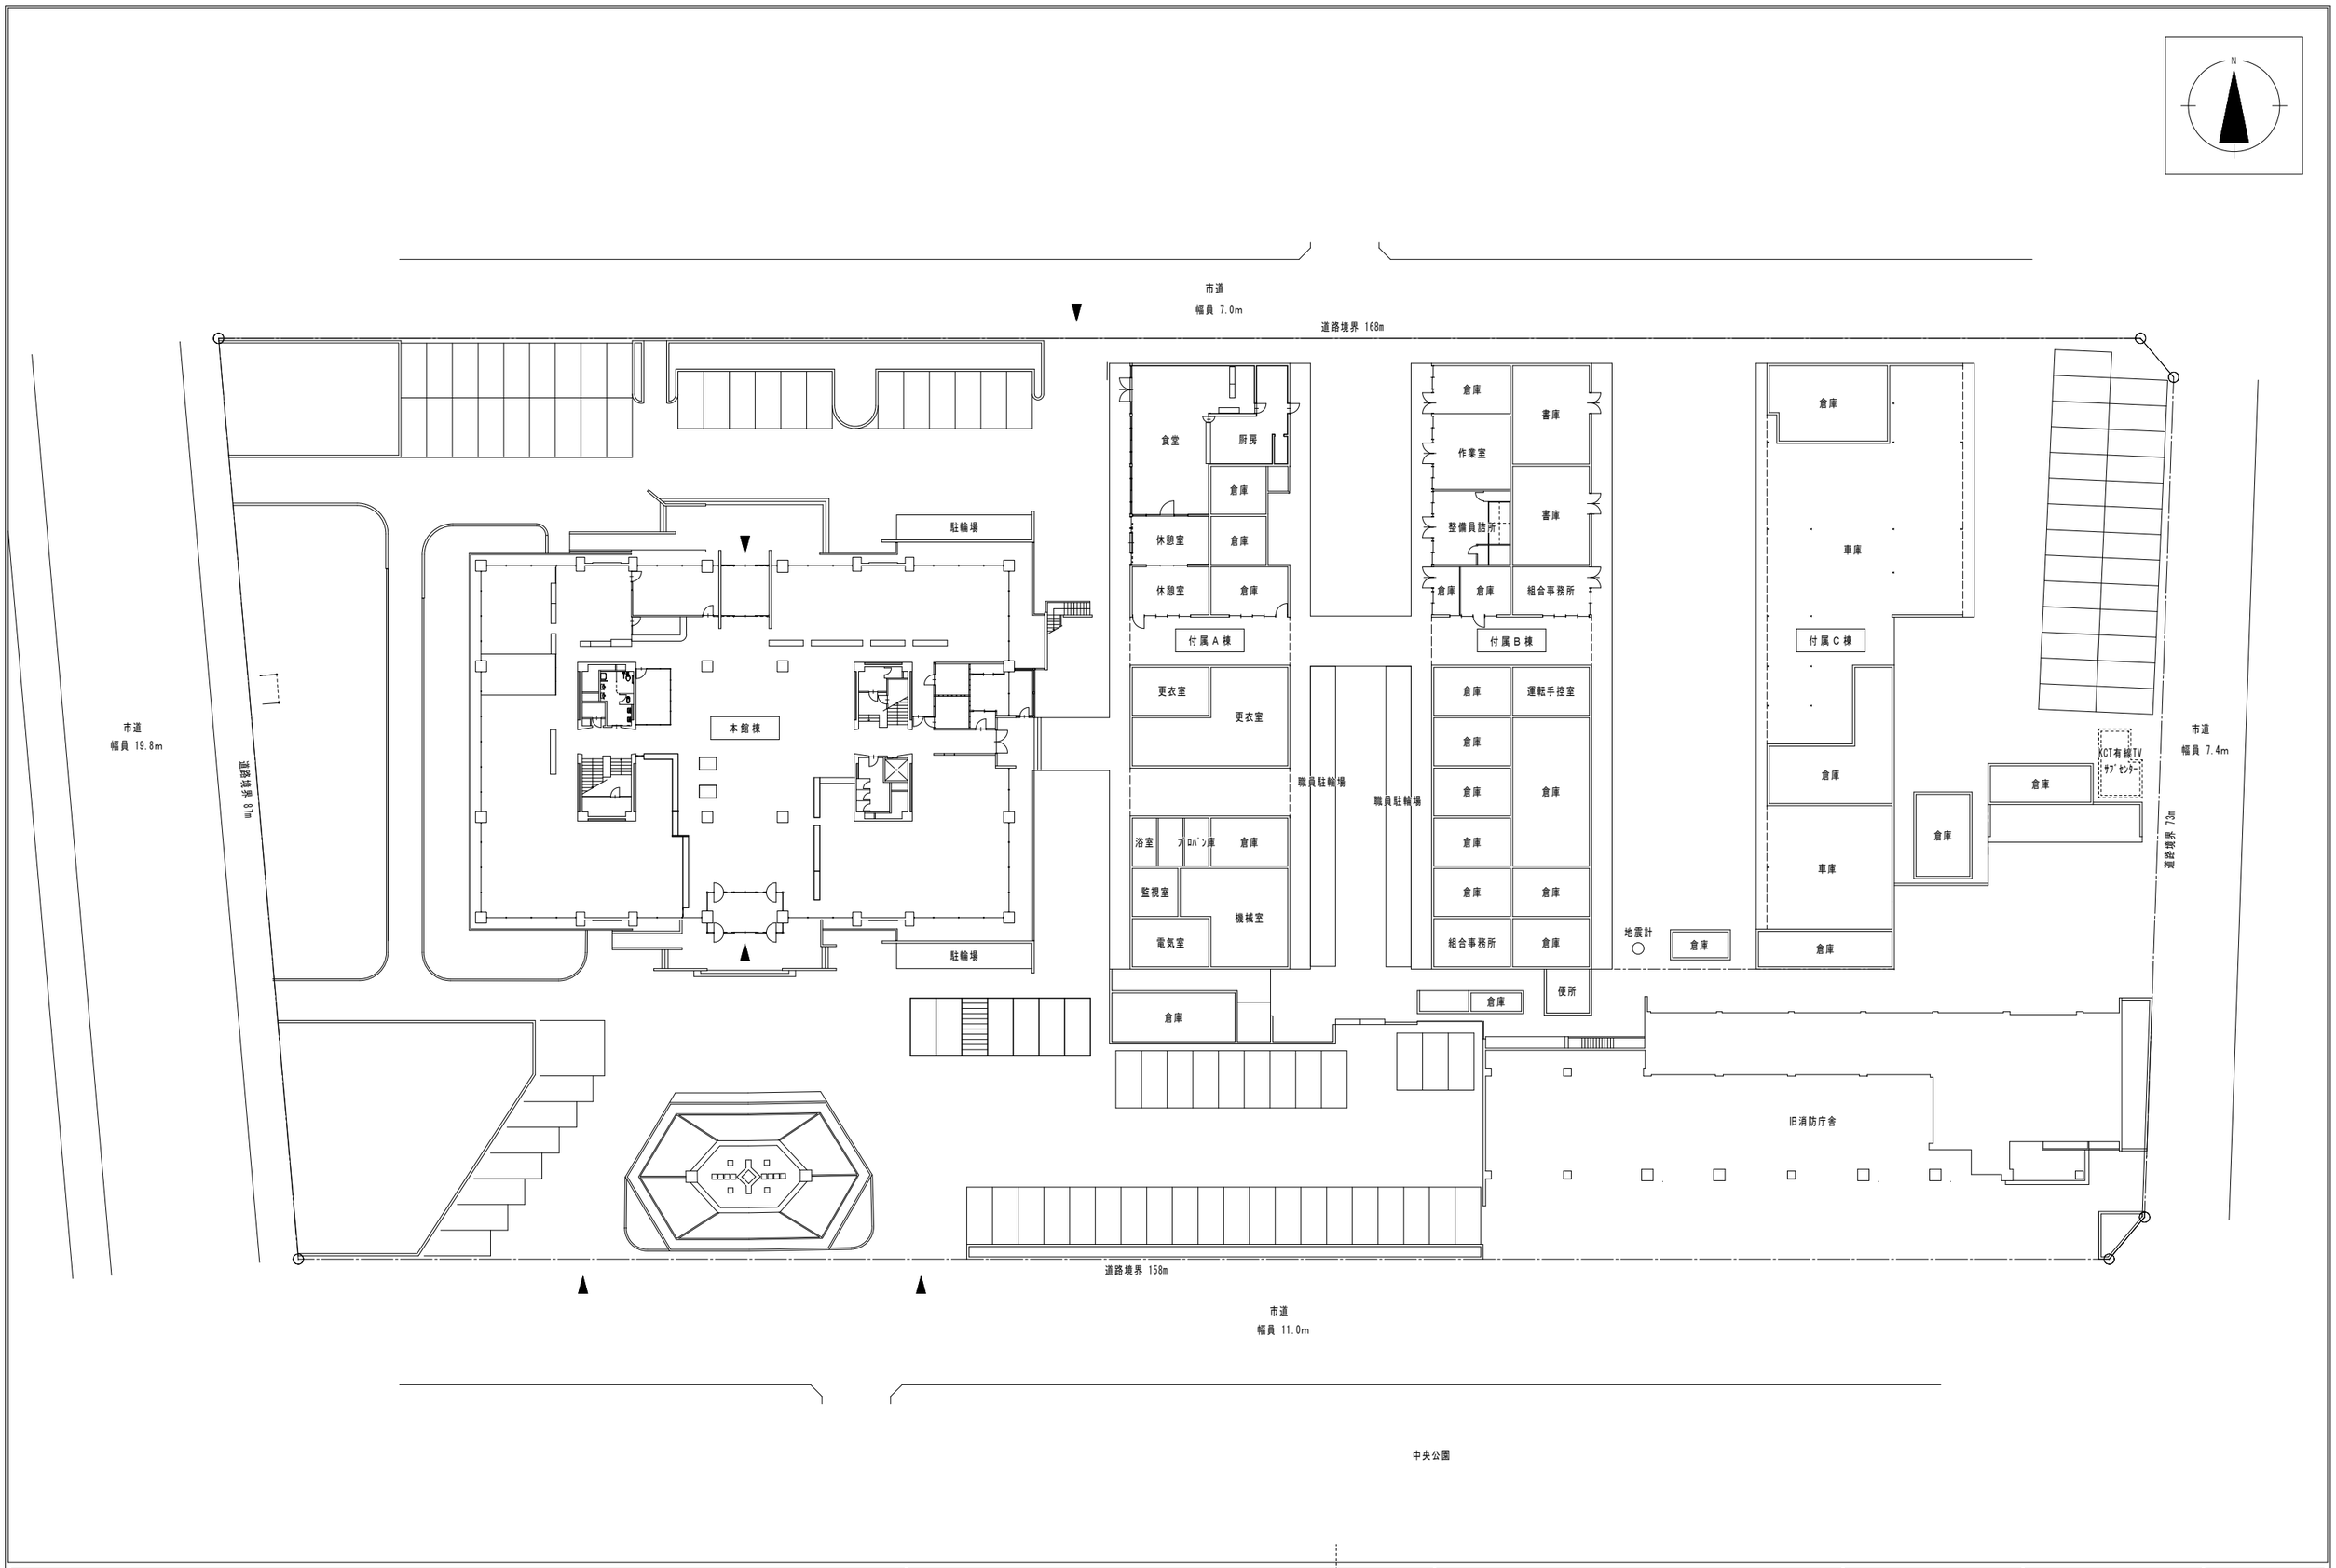

公共施設交通政策課	工事名称 玉野市庁舎整備基本計画策定・発注支援業務	図面名称 配置図	縮尺 1/500	完了	枚の内 3	枚 2