




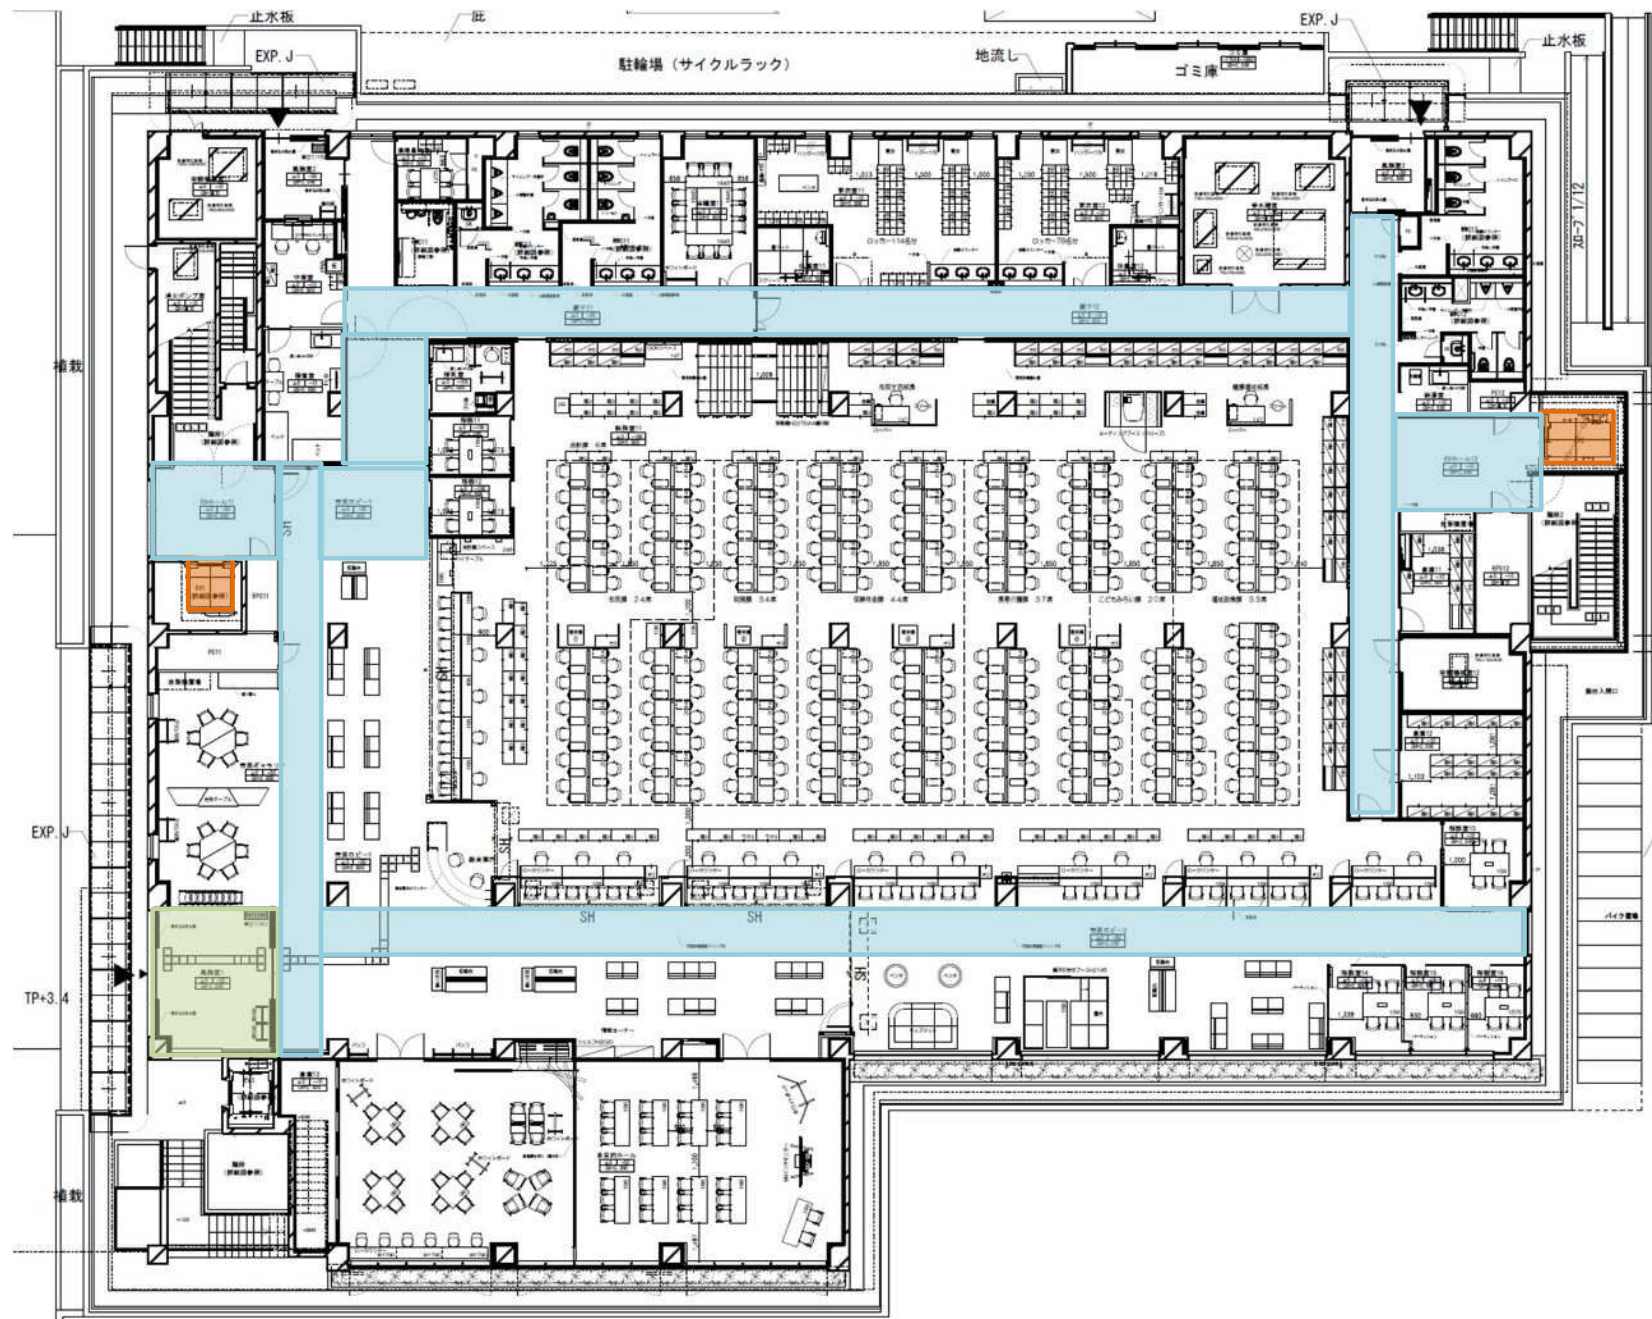

基幹養生範囲図 2階

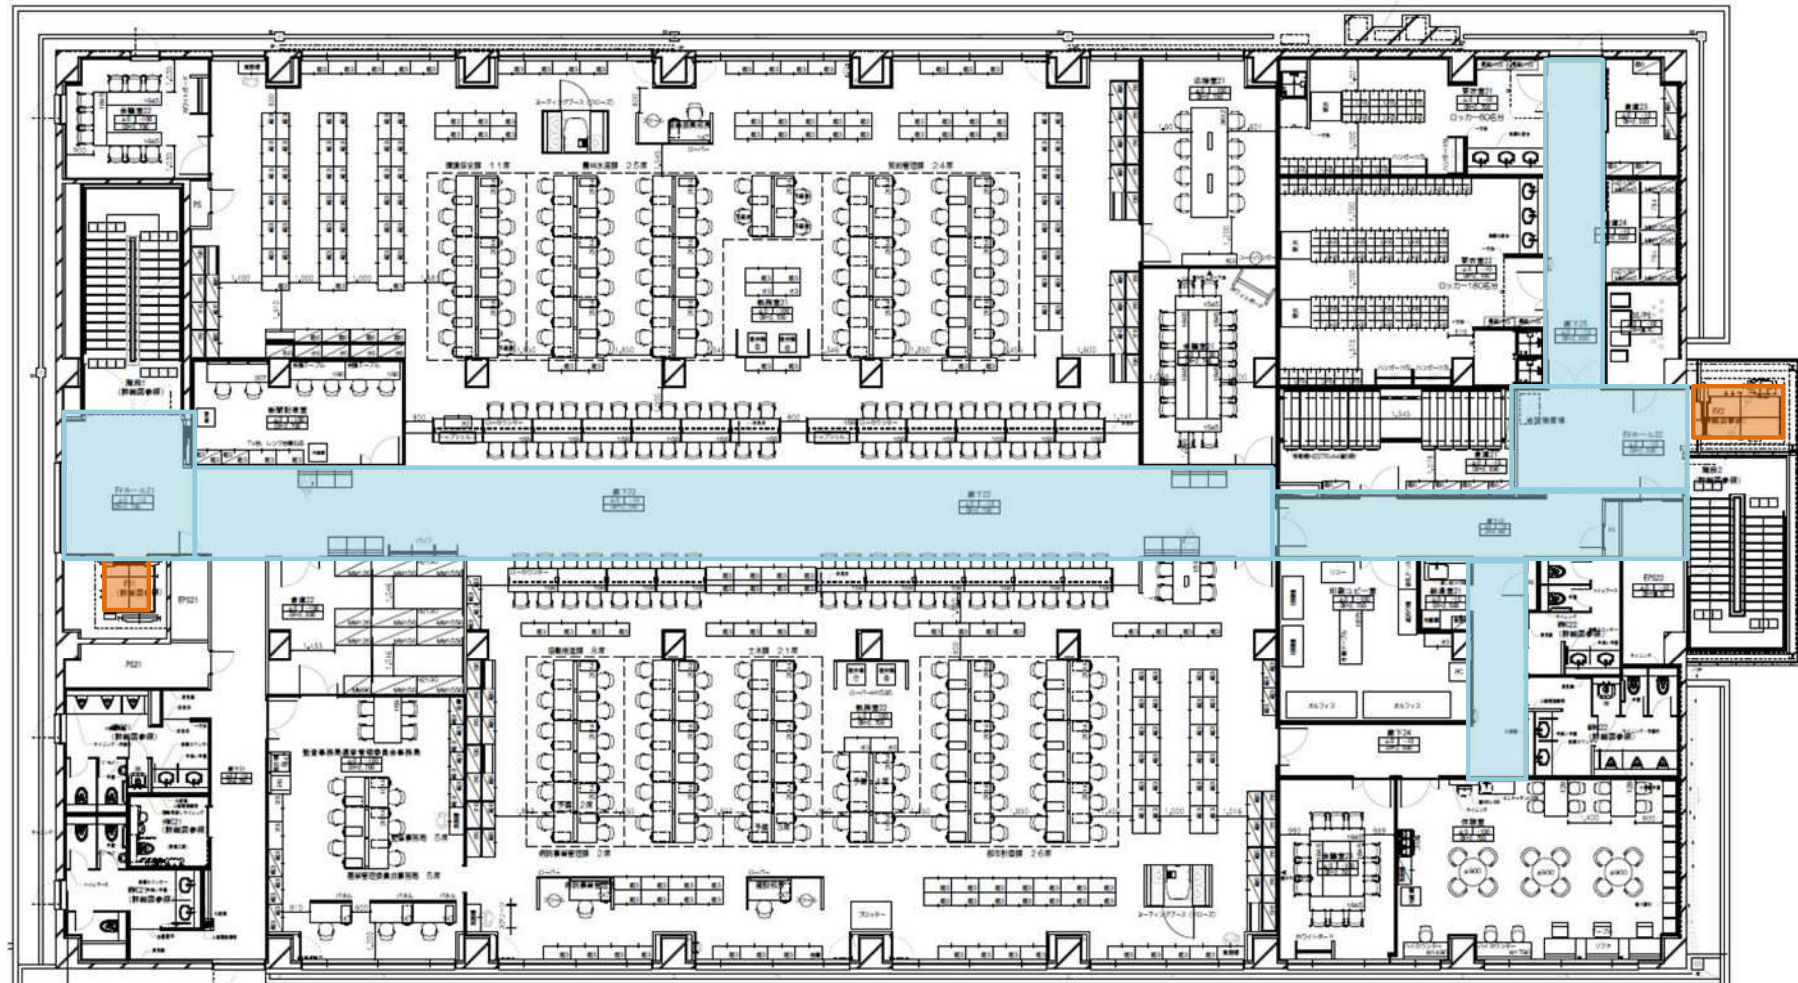

基幹養生範囲図 3階

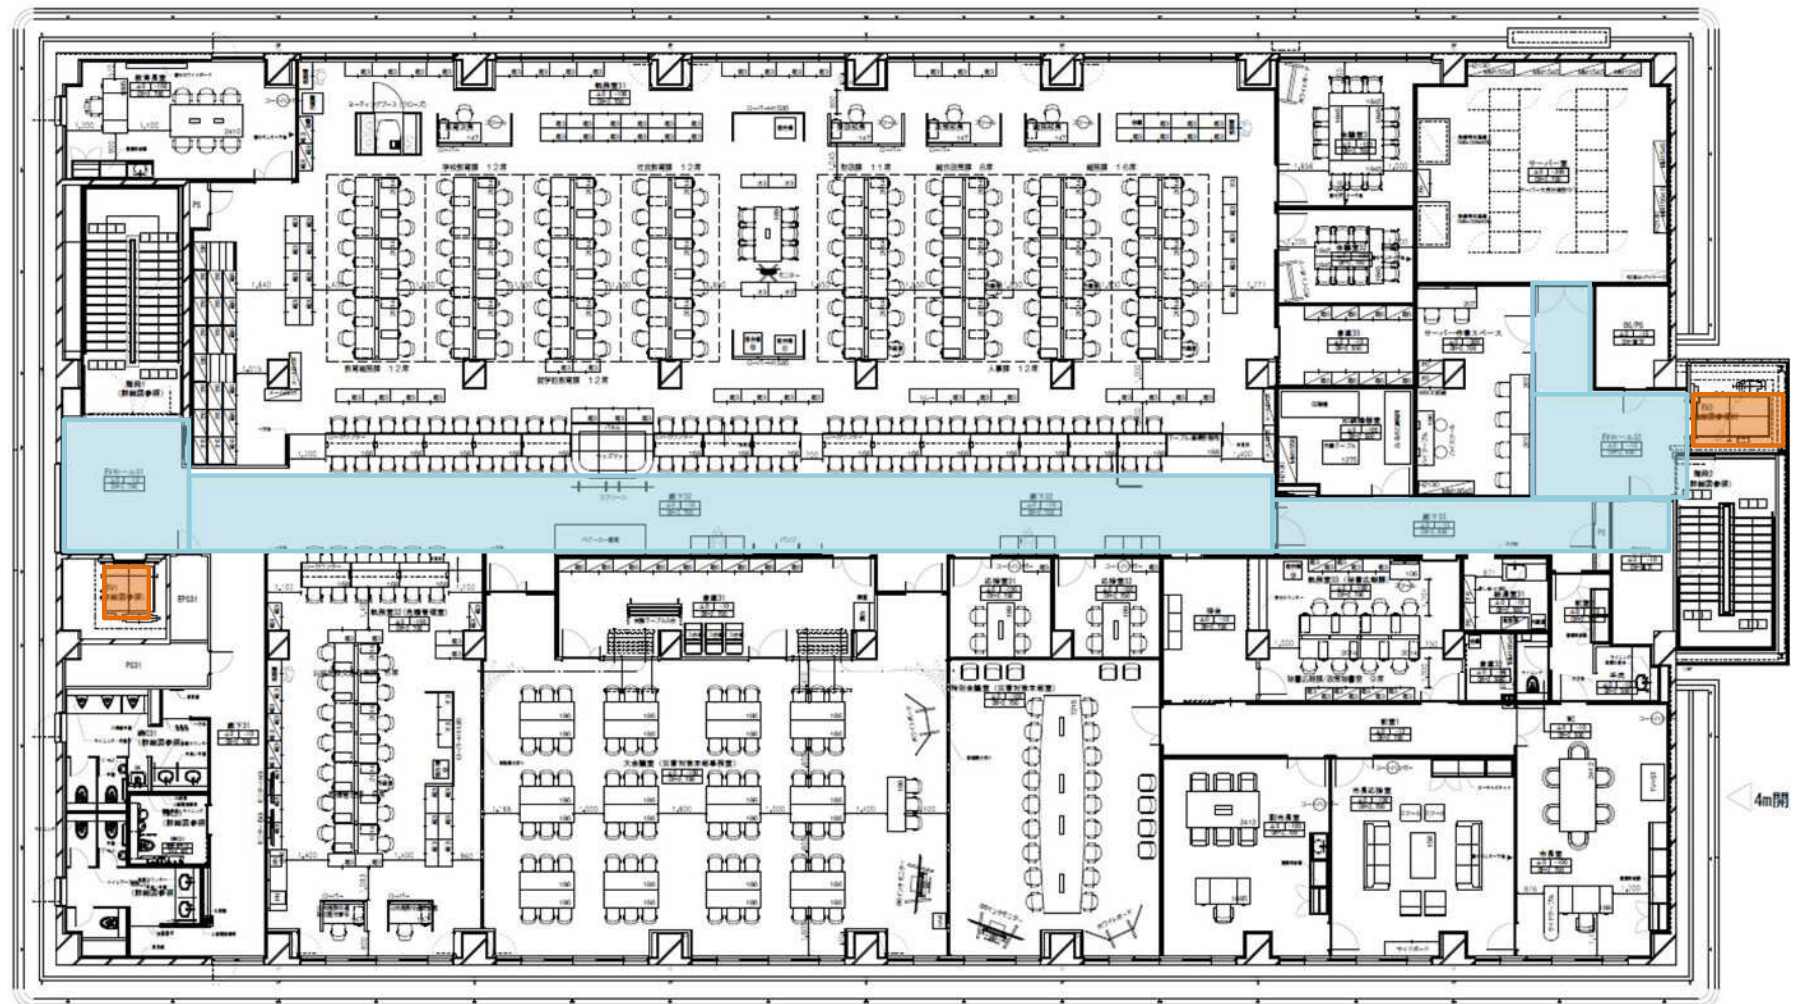

基幹養生範囲図 4階

